


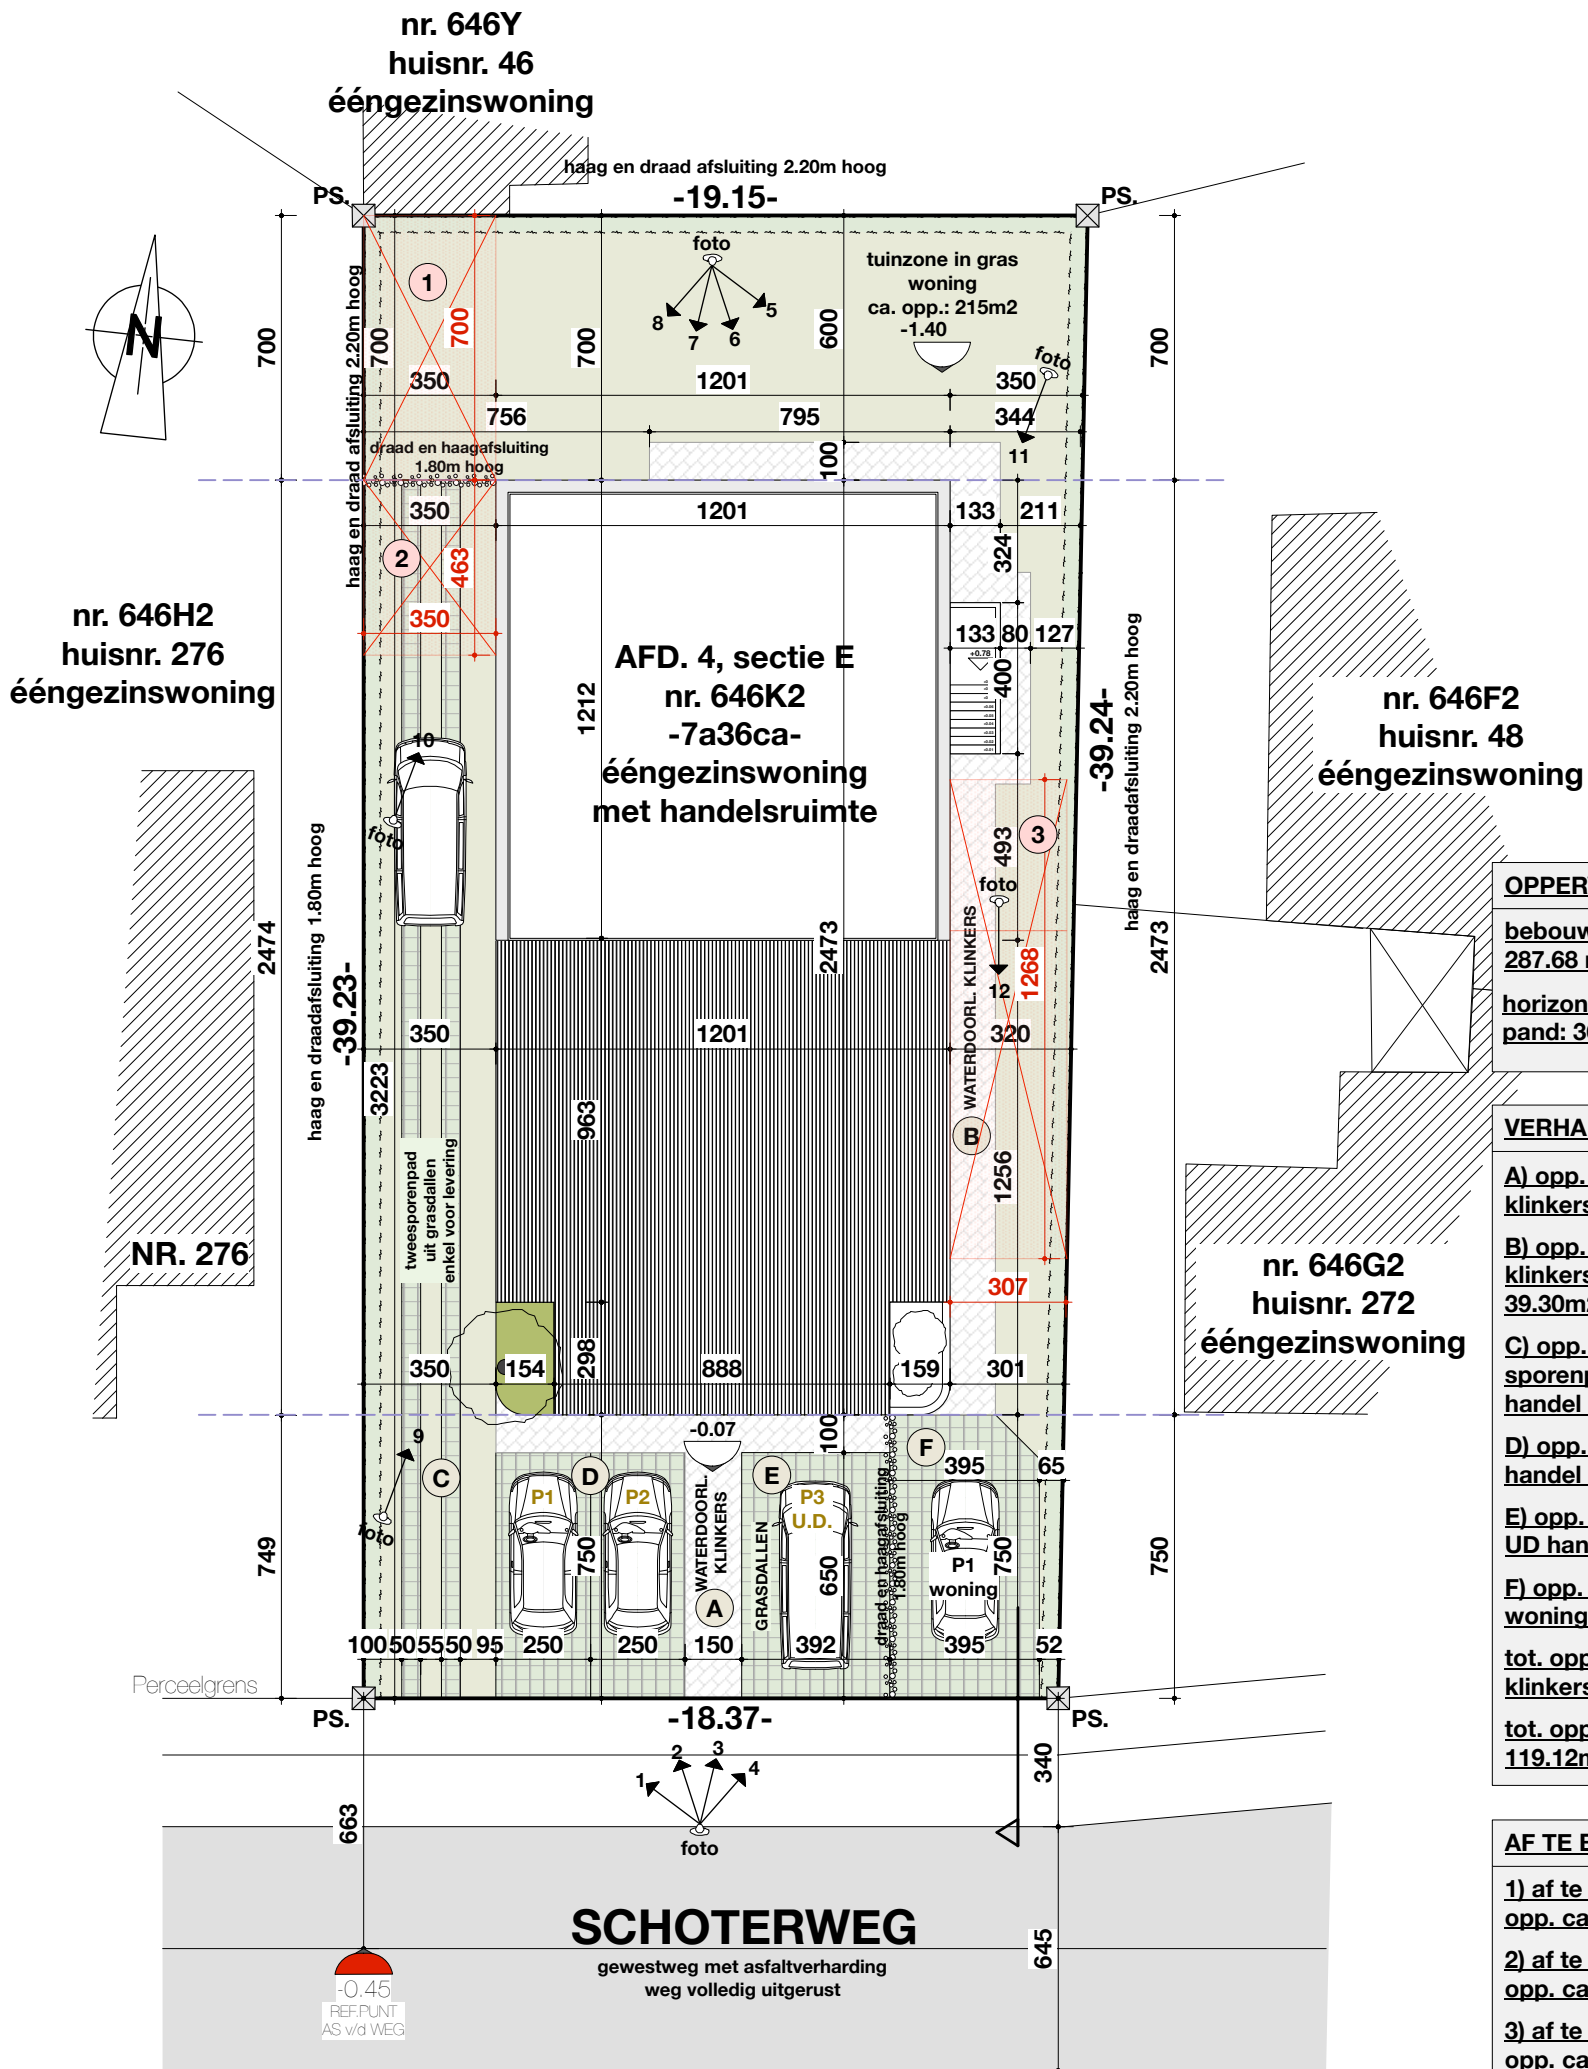

INPLANTINGSPLAN

nieuwe toestand