


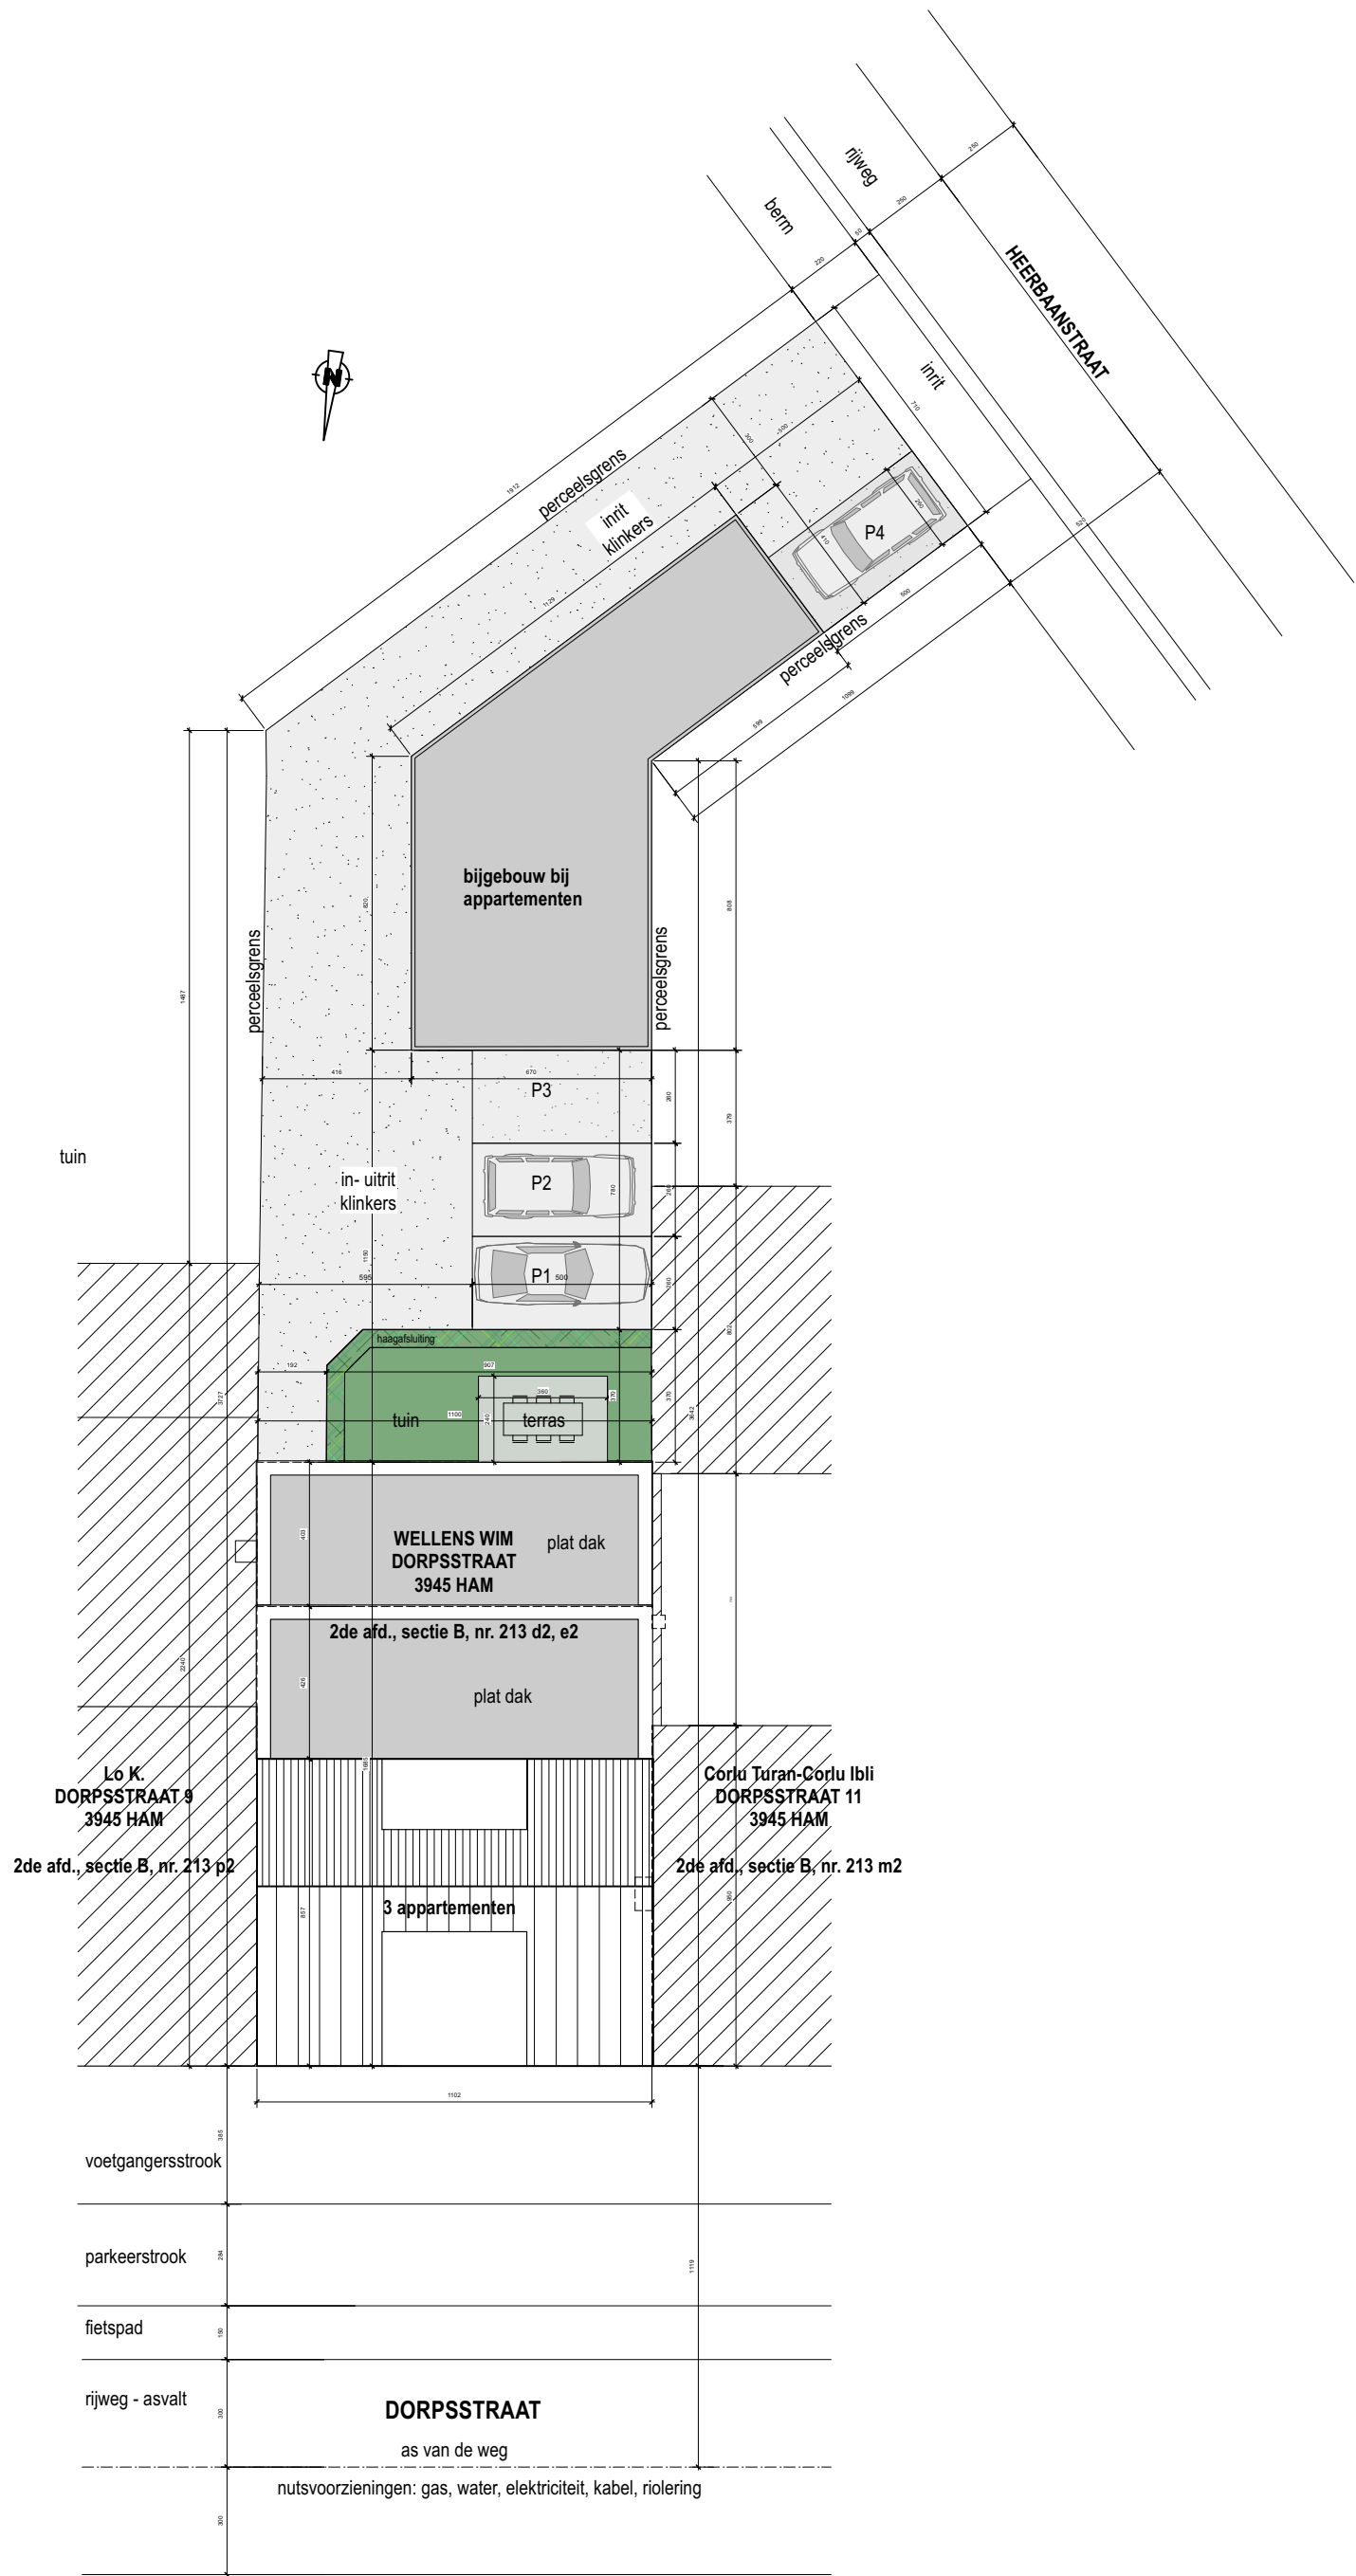

INPLANTING - NIEUW

SCHAAL 1/200 0 250 500 cm