


VERKAVELINGSVERGUNNING – VERKAVELINGSPLAN

Schaal : 1/500

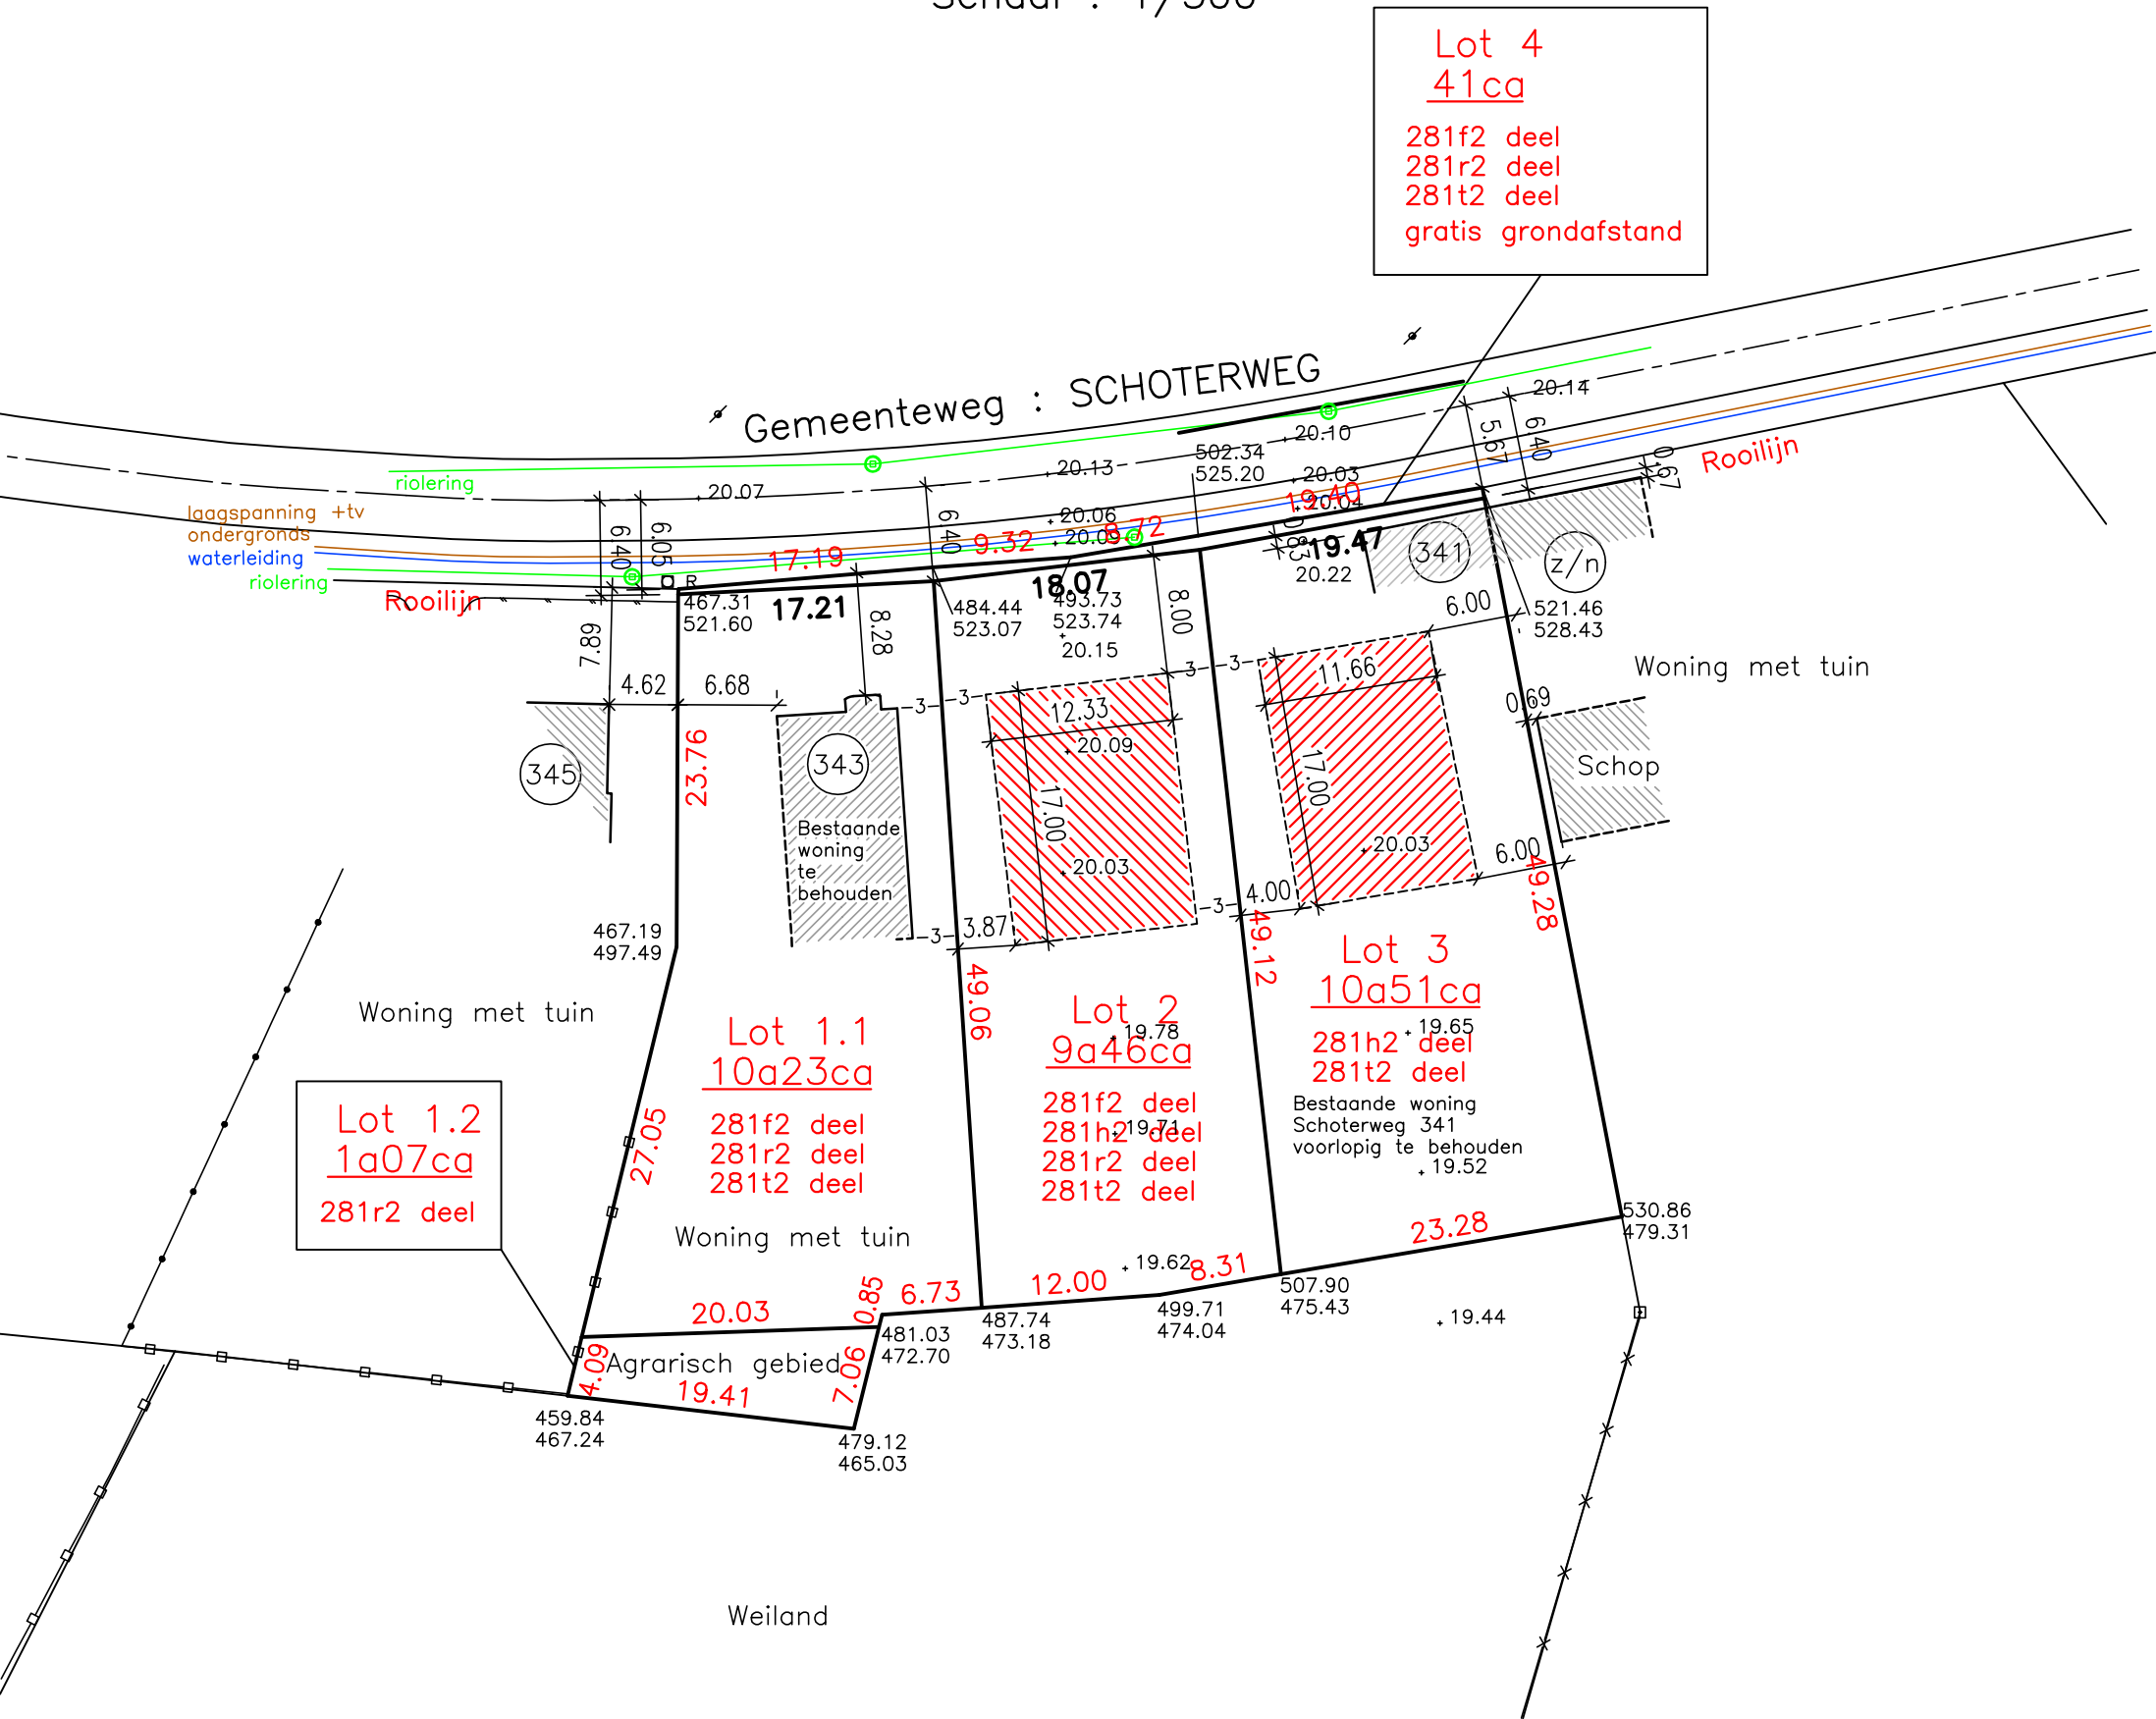

Gemeten en in plan gebracht
door de ondergetekende
ing. Steven Verspreet, landmeter-expert
Beëdigd door de rechtbank van
1ste aanleg van Hasselt 5/10/2004
Inschrijvingsnummer tableau
van beoefenaars LAN040811
Schellekensberg 28, 3290 Diest
0473/75.31.83