


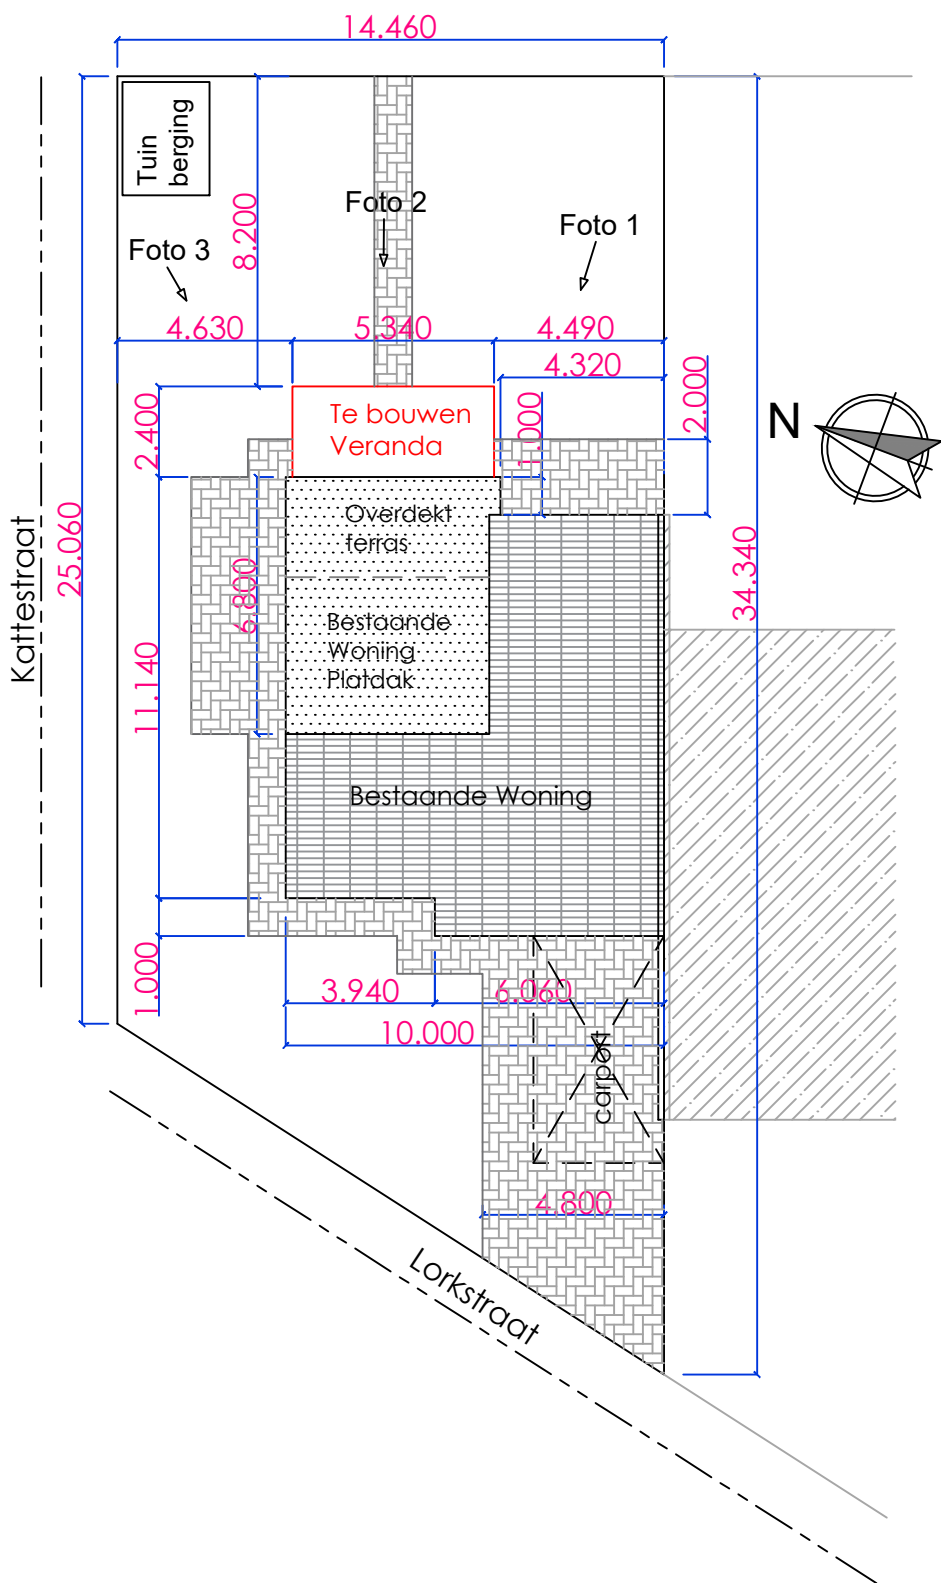

Legende

Bestaande
bouwwerken

Nieuw te bouwen

Muur

Bestaande Woning

Nieuwe Veranda

Bakstenen

Bestaand platdak

Terras Tegels

Waterdoorlatende
Klinkers