

VERKAVELINGSPLAN (1 / 500)

Tessenderlo-Ham, Afdeling 5 (Oostham), Sectie A, nr 898K

AANDUIDING OP KADASTERPLAN



"© De Algemene Administratie van de Patrimoniumdocumentatie is enige eigenaar van de kadastrale gegevens die op dit document voorkomen"

Opmeting in Lambert 72-coördinatenstelsel
Peilen in TAW

Coördinatentabel			
Nr	X	Y	Materialisatie
1	206071.599	200130.820	haag
2	206078.953	200166.015	niet gematerialiseerd
3	206117.840	200157.525	niet gematerialiseerd
4	206127.232	200139.247	haag
5	206091.186	200126.778	haag
6	206075.276	200148.417	niet gematerialiseerd
7	206104.306	200142.080	niet gematerialiseerd
8	206122.536	200148.386	niet gematerialiseerd


Lotentabel		
Lot 1	deel van 898k	07A23CA
Lot 2	deel van 898k	07A36CA

Referentienr. patrimoniumdocumentatie: XXXXX-XXXXX
Gereserveerde perceelsidentificatie:
LOT A - XXXx
LOT B - XXXx

Dit alles naar waarheid verklaard, te Beringen 22/09/2025

Lukas Wijnen, Landmeter-expert
Beëdigd voor de rechtbank van 1e aanleg te Hasselt
Voor IJKPUNT landmeters bv - RPLAN 220054

BRONNEN BEGRENZING:	
1 t.e.m 5	schets 1977-39 en afbakeningsplan 31/07/1983
4-5-1	schets 1982-45
6-7-8	Nieuw gevormde lotgrens

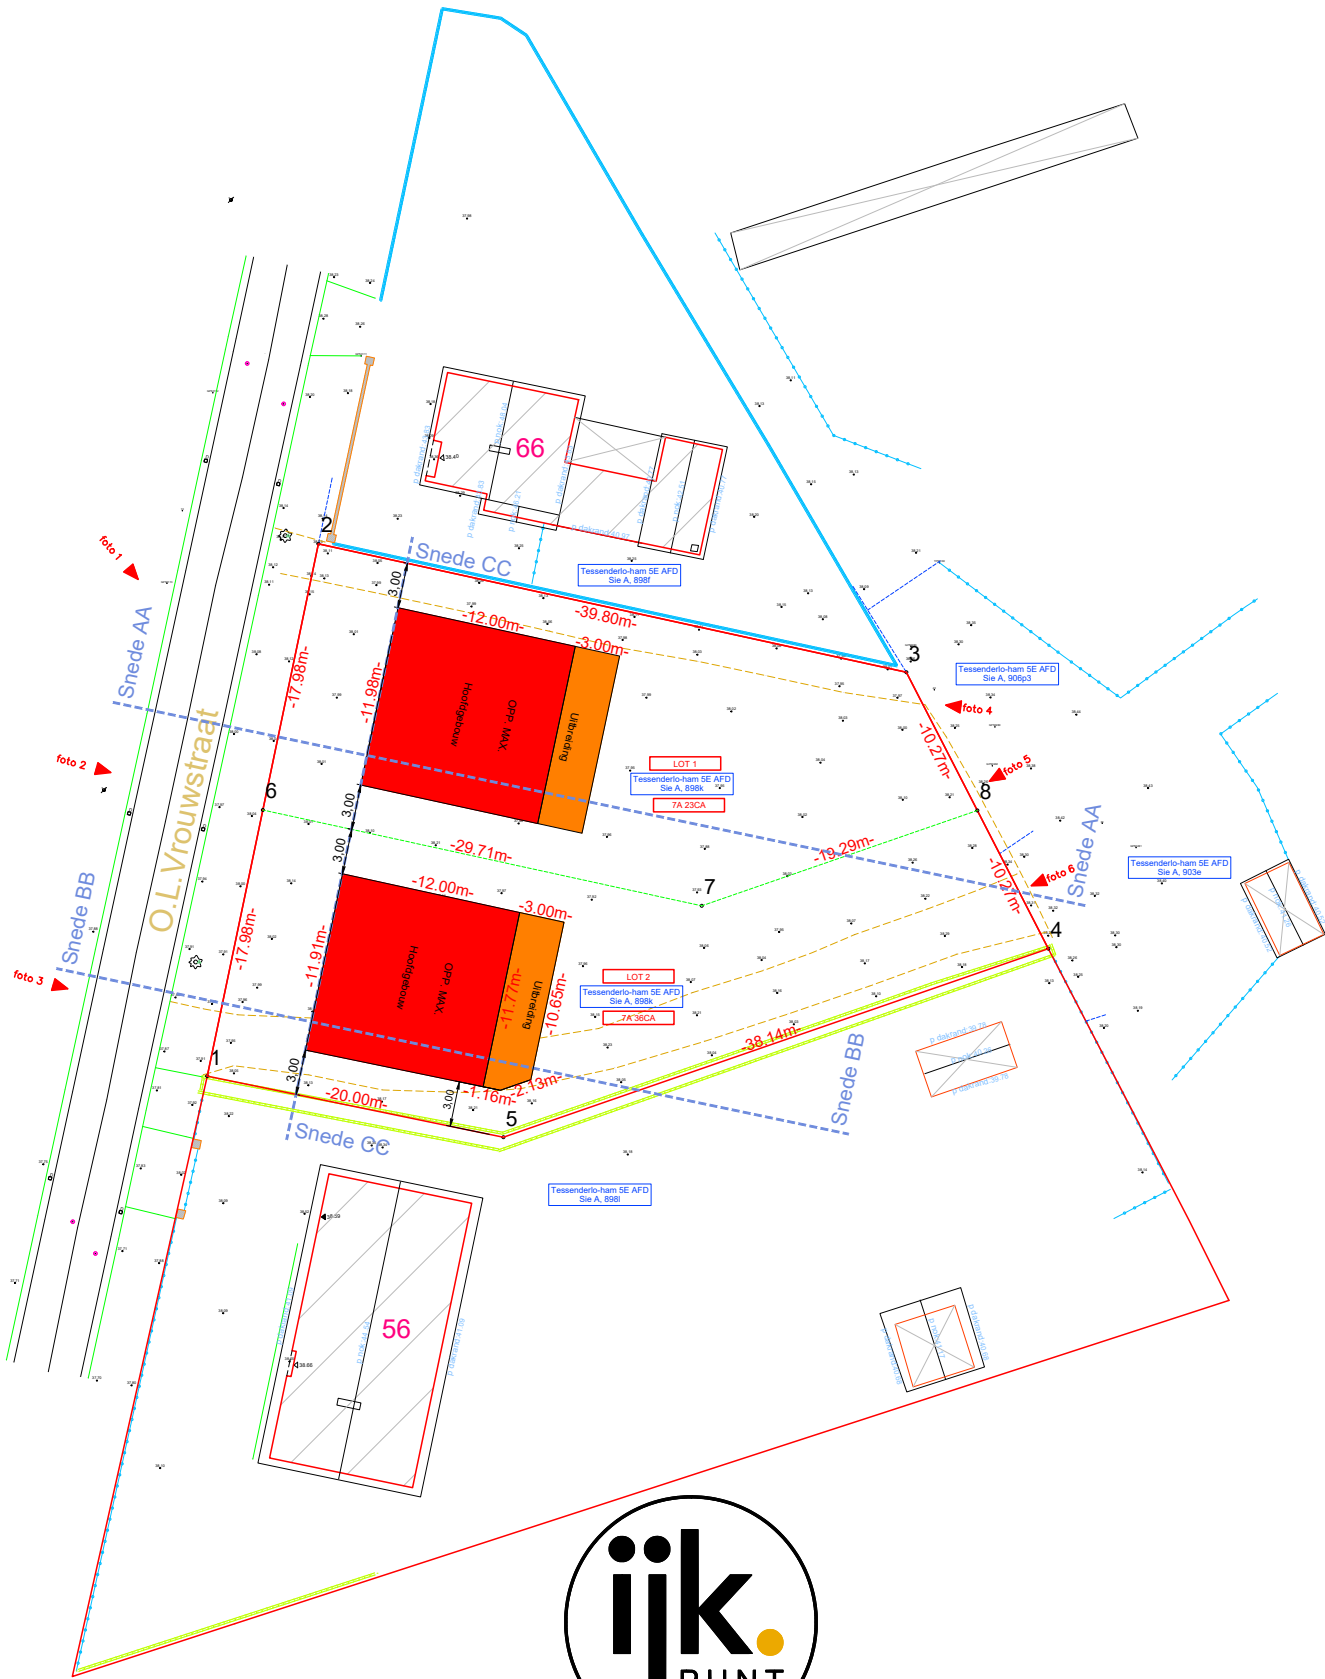

LEGENDE

gebouw

bijgebouw

BP

NP



LANDMETERS
Part of United Experts

KOOLMIJNLAAN 201, 3582 BERINGEN
www.ijkpuntlandmeters.be
info@ijkpuntlandmeters.be
Tel.: +32 (0)11 71 24 96

OPMETINGSPLAN BESTAANDE TOESTAND

O.L.Vrouwstraat
Tessenderlo-Ham, Afdeling 5 (Oostham), Sectie A, nr 898K

DATUM:	22/09/2025	DOSSIER n°:	25-35767
SCHAAL:	1/500	PLAN n°:	xx