


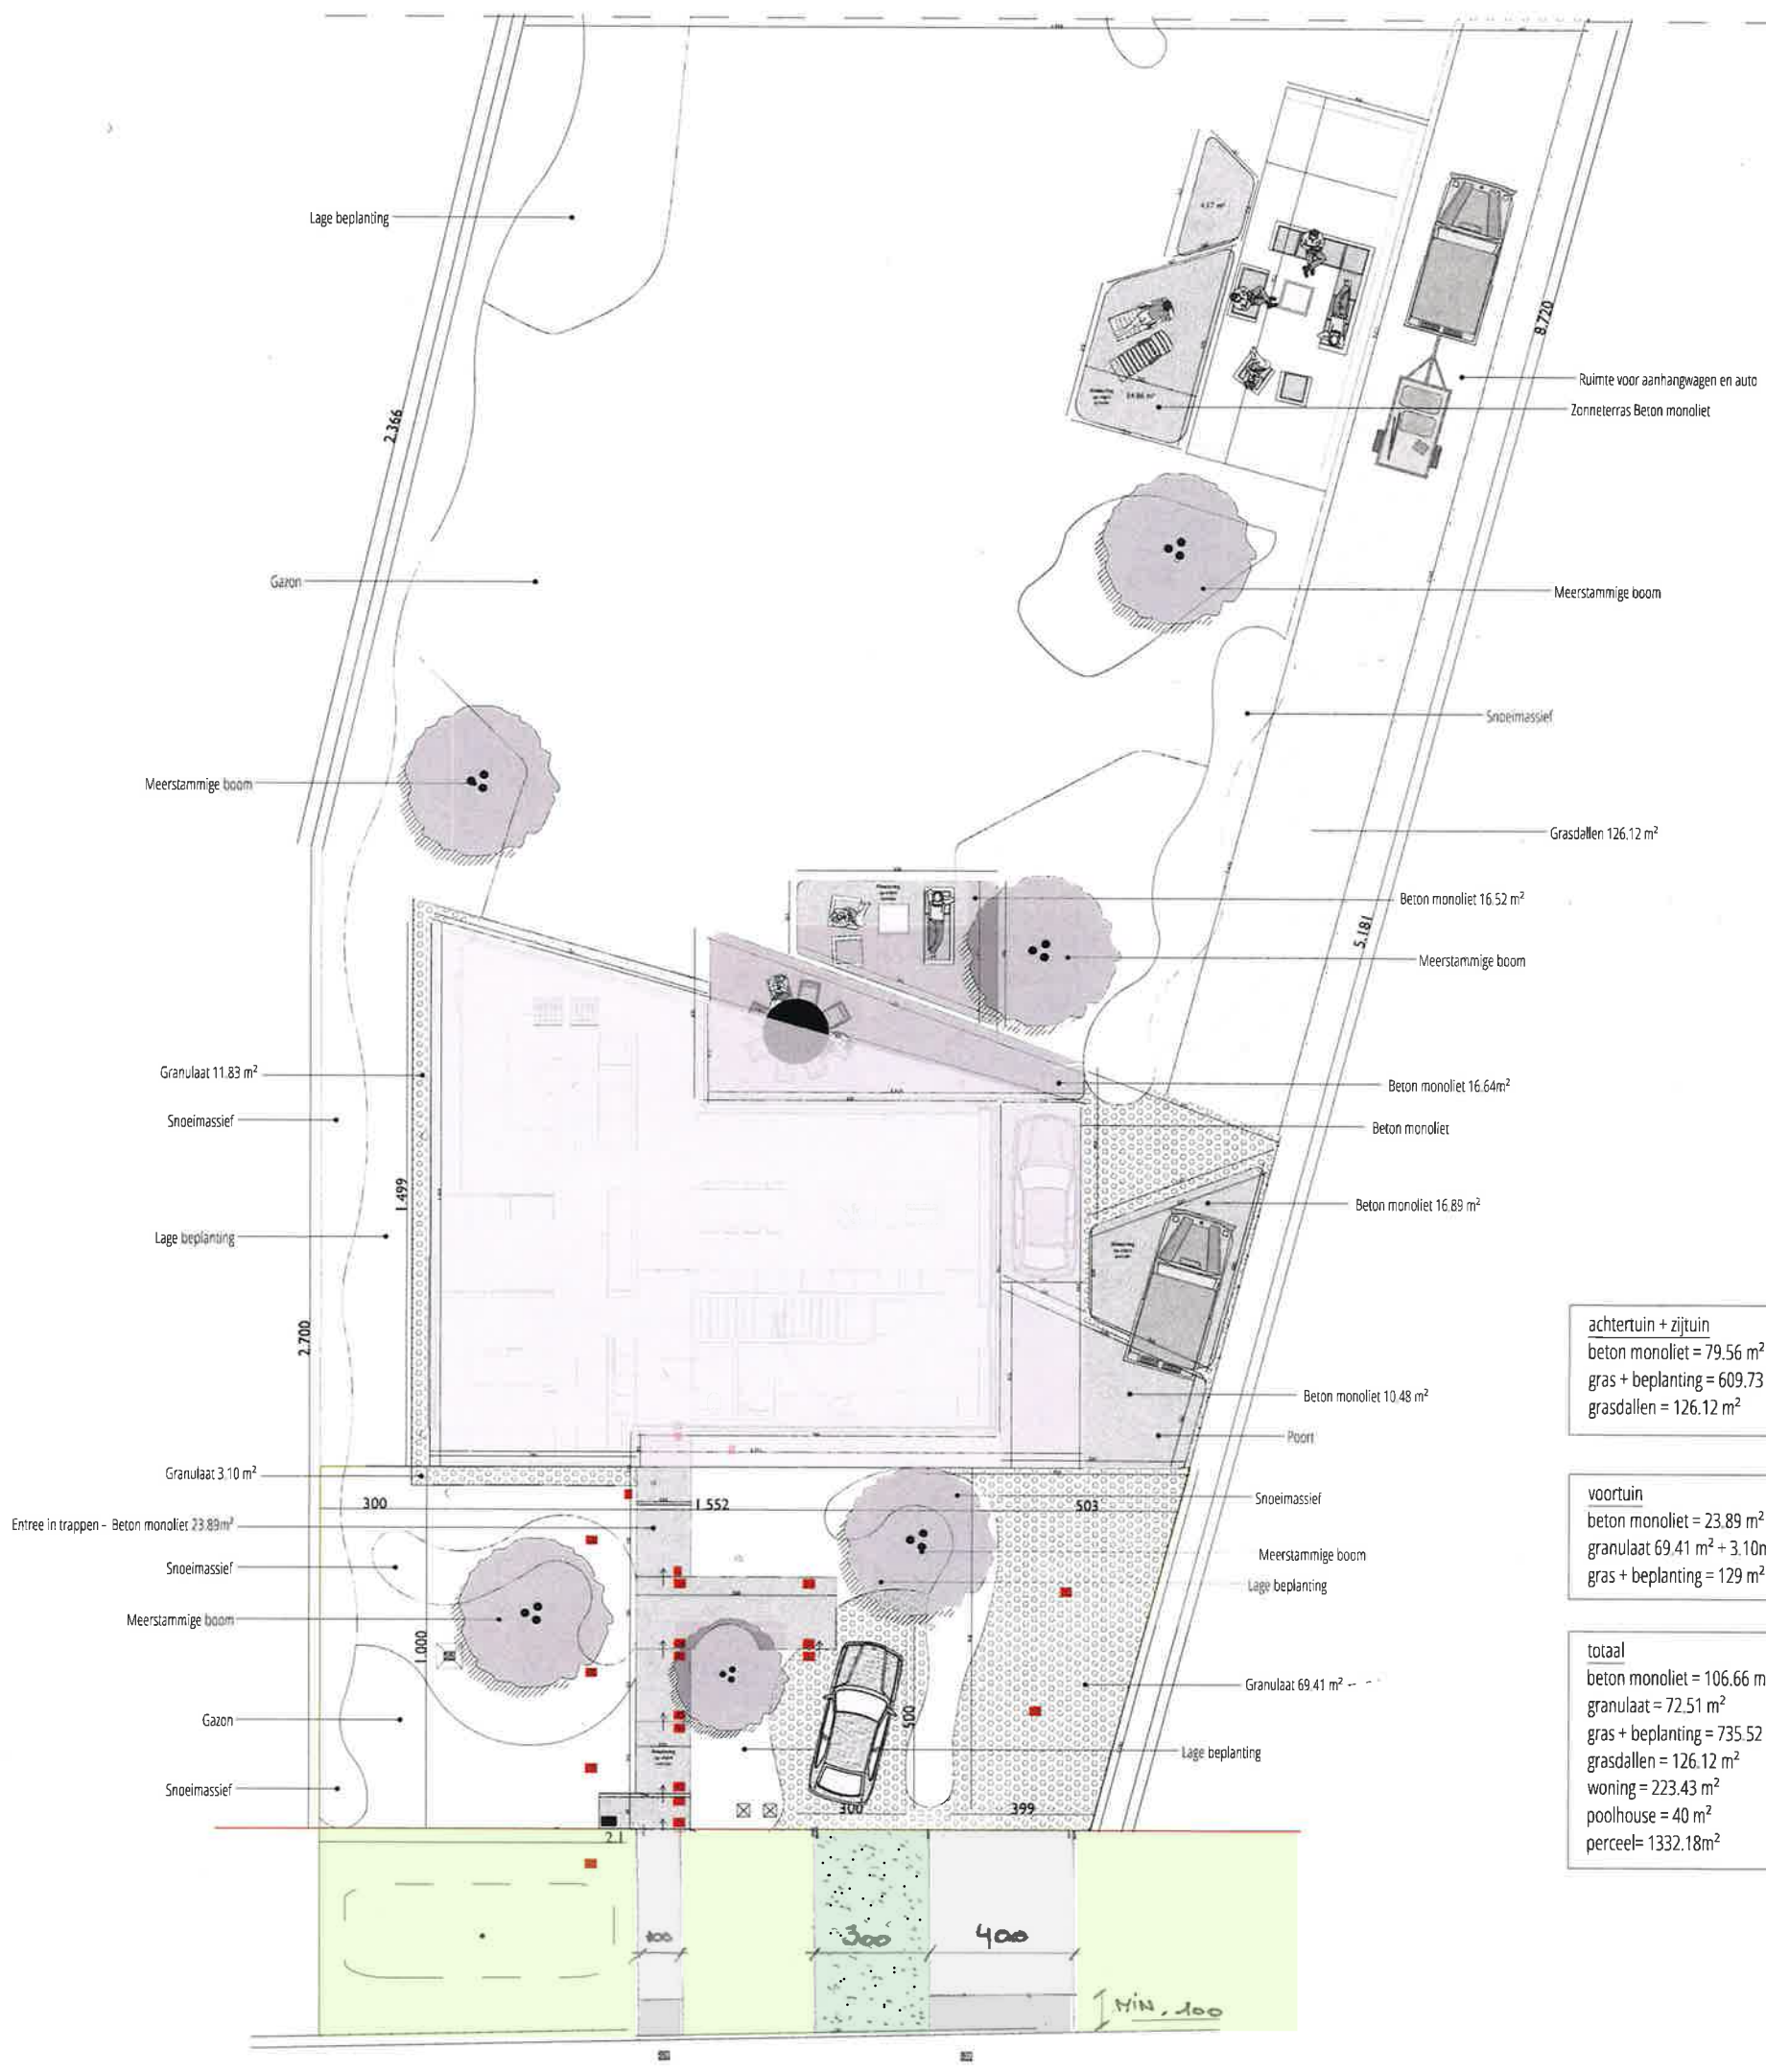

achtertuin + zijtuin
 beton monoliet = 79.56 m²
 gras + beplanting = 609.73 m²
 grasdallen = 126.12 m²

voortuin
 beton monoliet = 23.89 m²
 granulaat 69.41 m² + 3.10 m² = 72.51 m²
 gras + beplanting = 129 m²

totaal
 beton monoliet = 106.66 m²
 granulaat = 72.51 m²
 gras + beplanting = 735.52 m²
 grasdallen = 126.12 m²
 woning = 223.43 m²
 poolhouse = 40 m²
 perceel = 1332.18 m²

- groene berm (met wadi)
- gewapend gras (max. 3m breed)
- grijze waterdoorlatende straatklinkers (afm. 220/110/80)
- kiezelverharding afgeboord met betonnen boord type ID1