INPLANTING NIEUW

= 10m

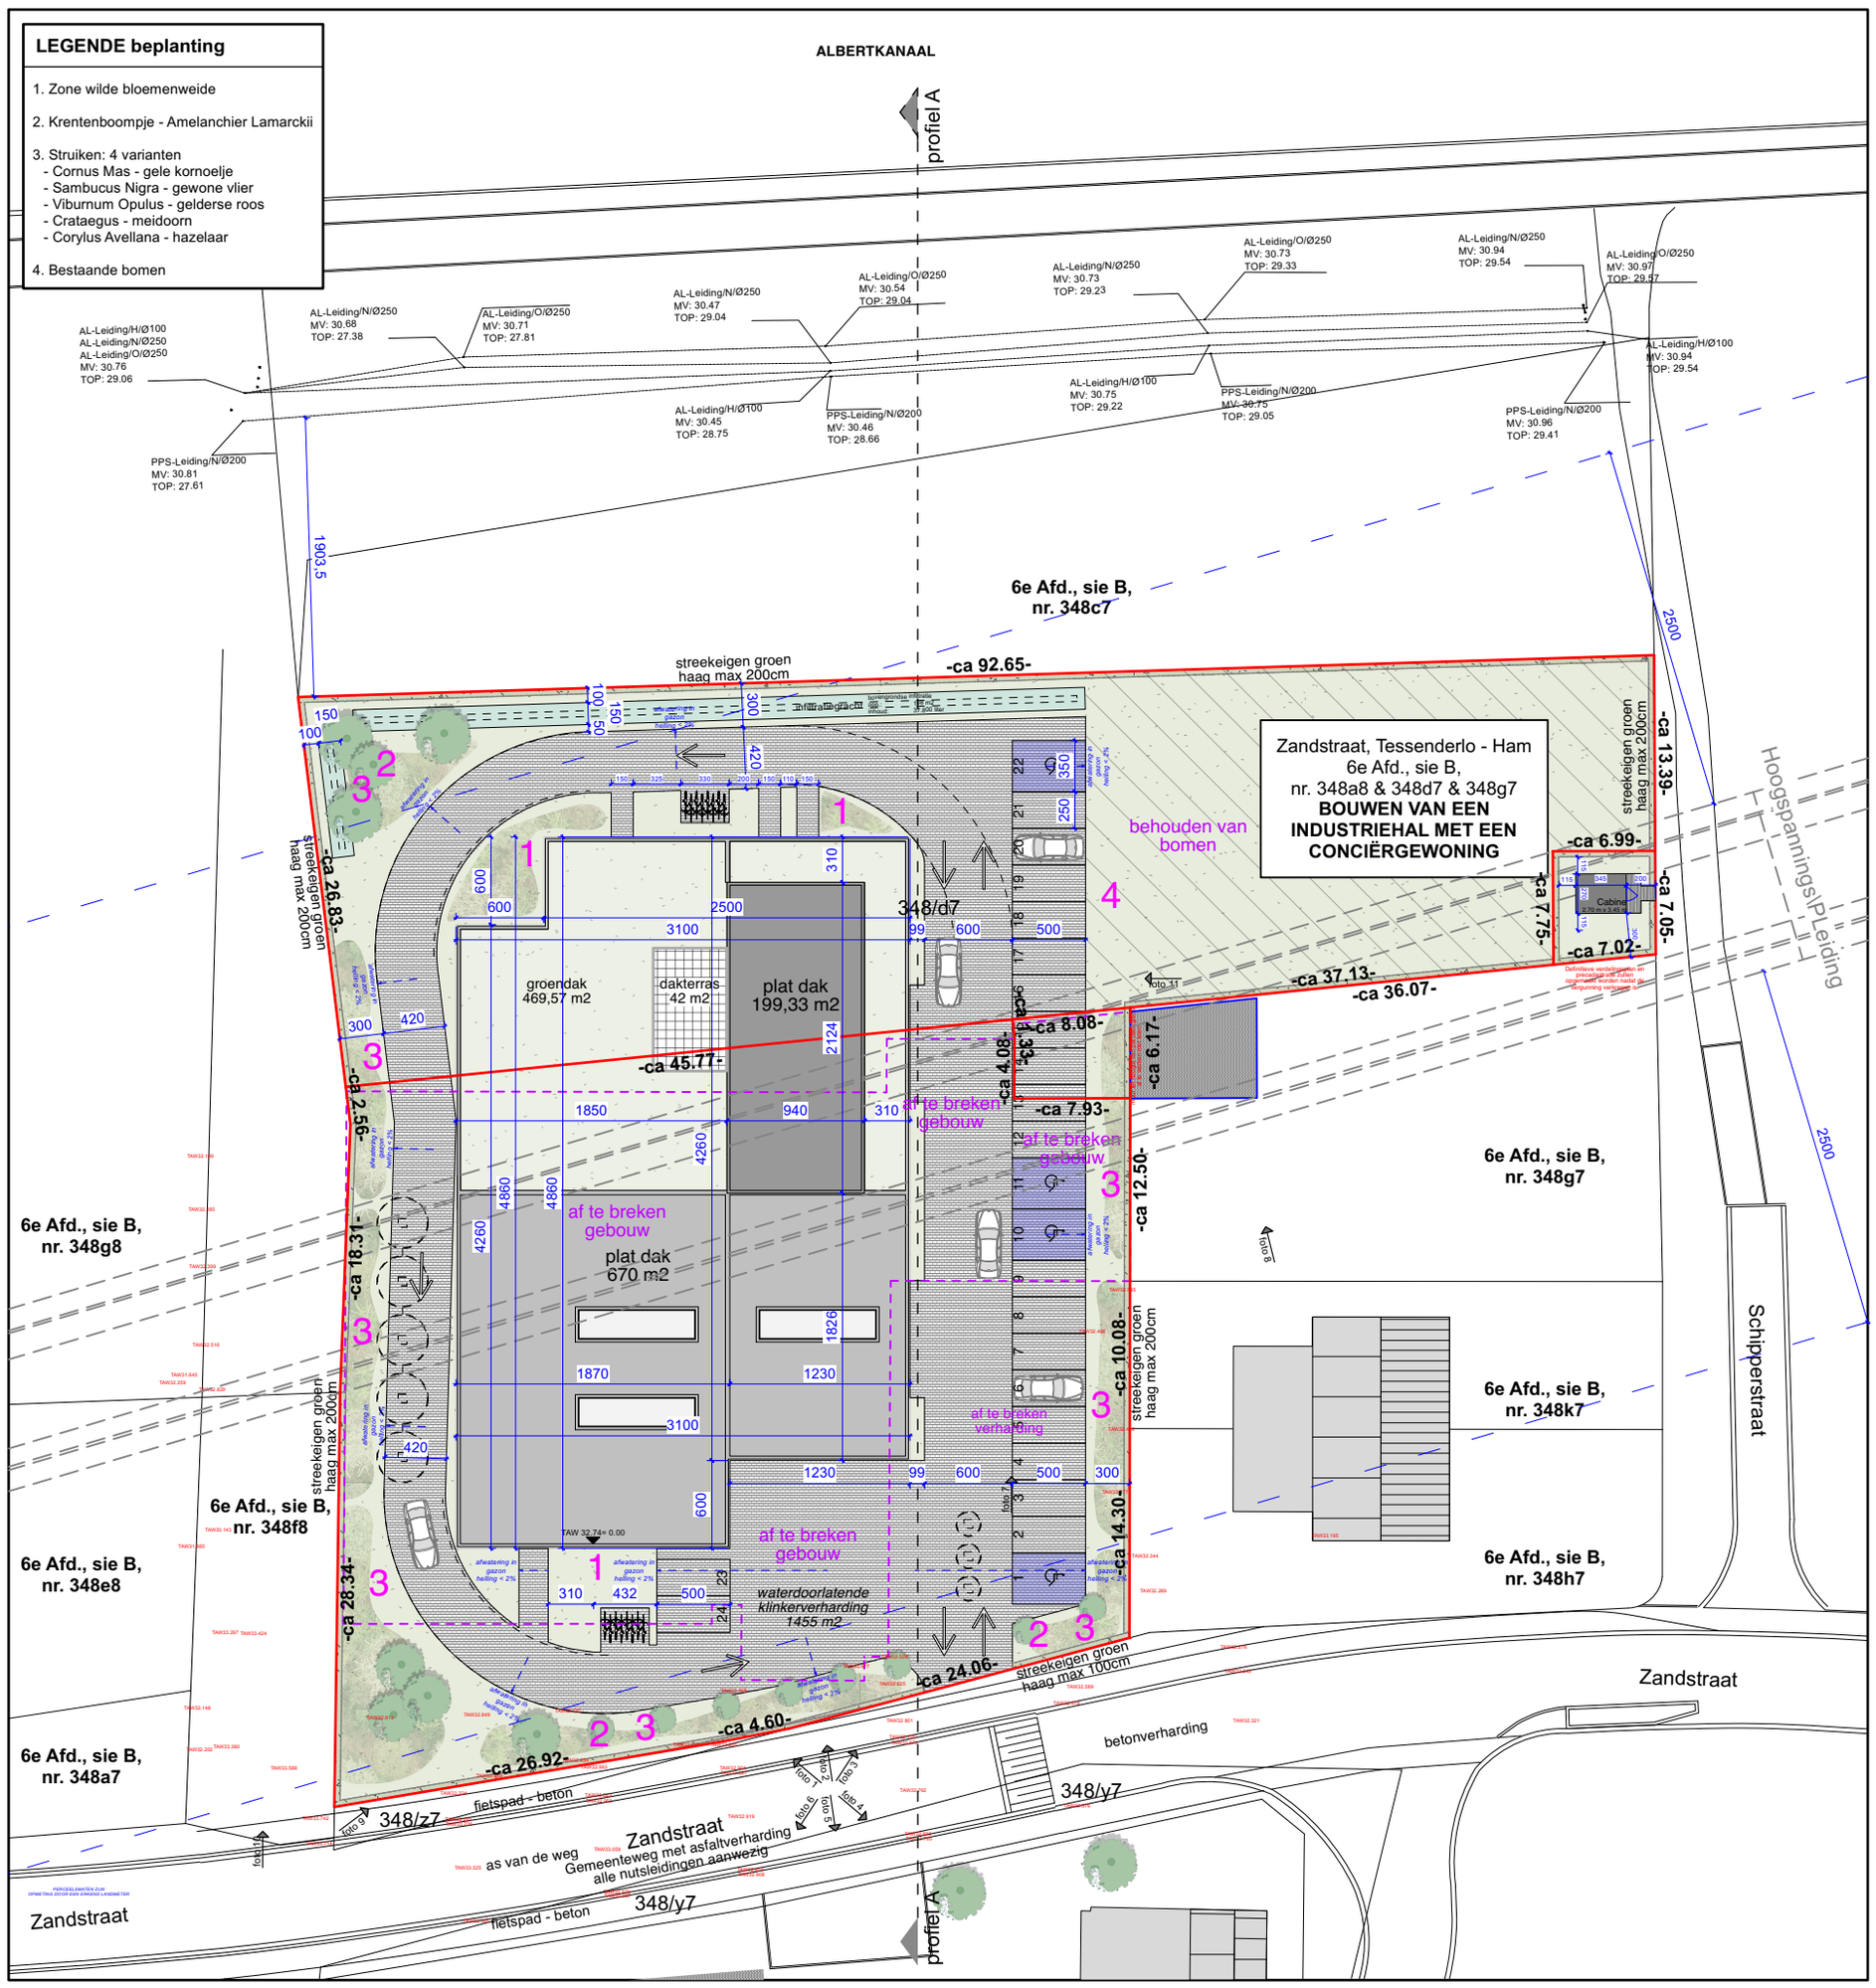

architecten Jacobs-Sneyers
Neerstraat 27 B-3980 Tessenderlo
T 013 67 50 53

BA_RTA_I_N_003_inplanting nieuw
1/500