


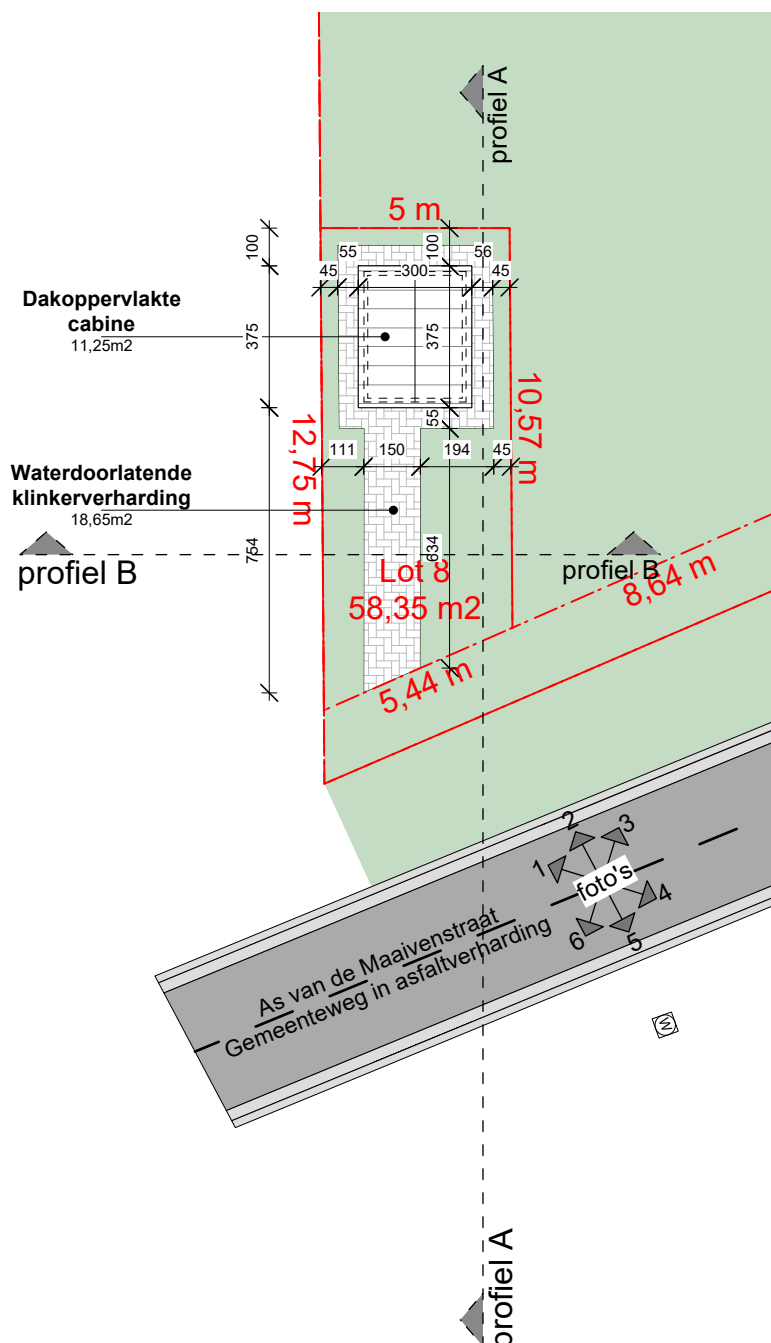

INPLANTING CABINE

Maaivenstraat z/n, 3980 Tessenderlo
Tessenderlo, Afd. 2, Sie. B, nr. 1184A en 1185A

schaal 1:200

Nutsvoorzieningen:
Elektriciteit
Waterleiding
Gasleiding
Riolering