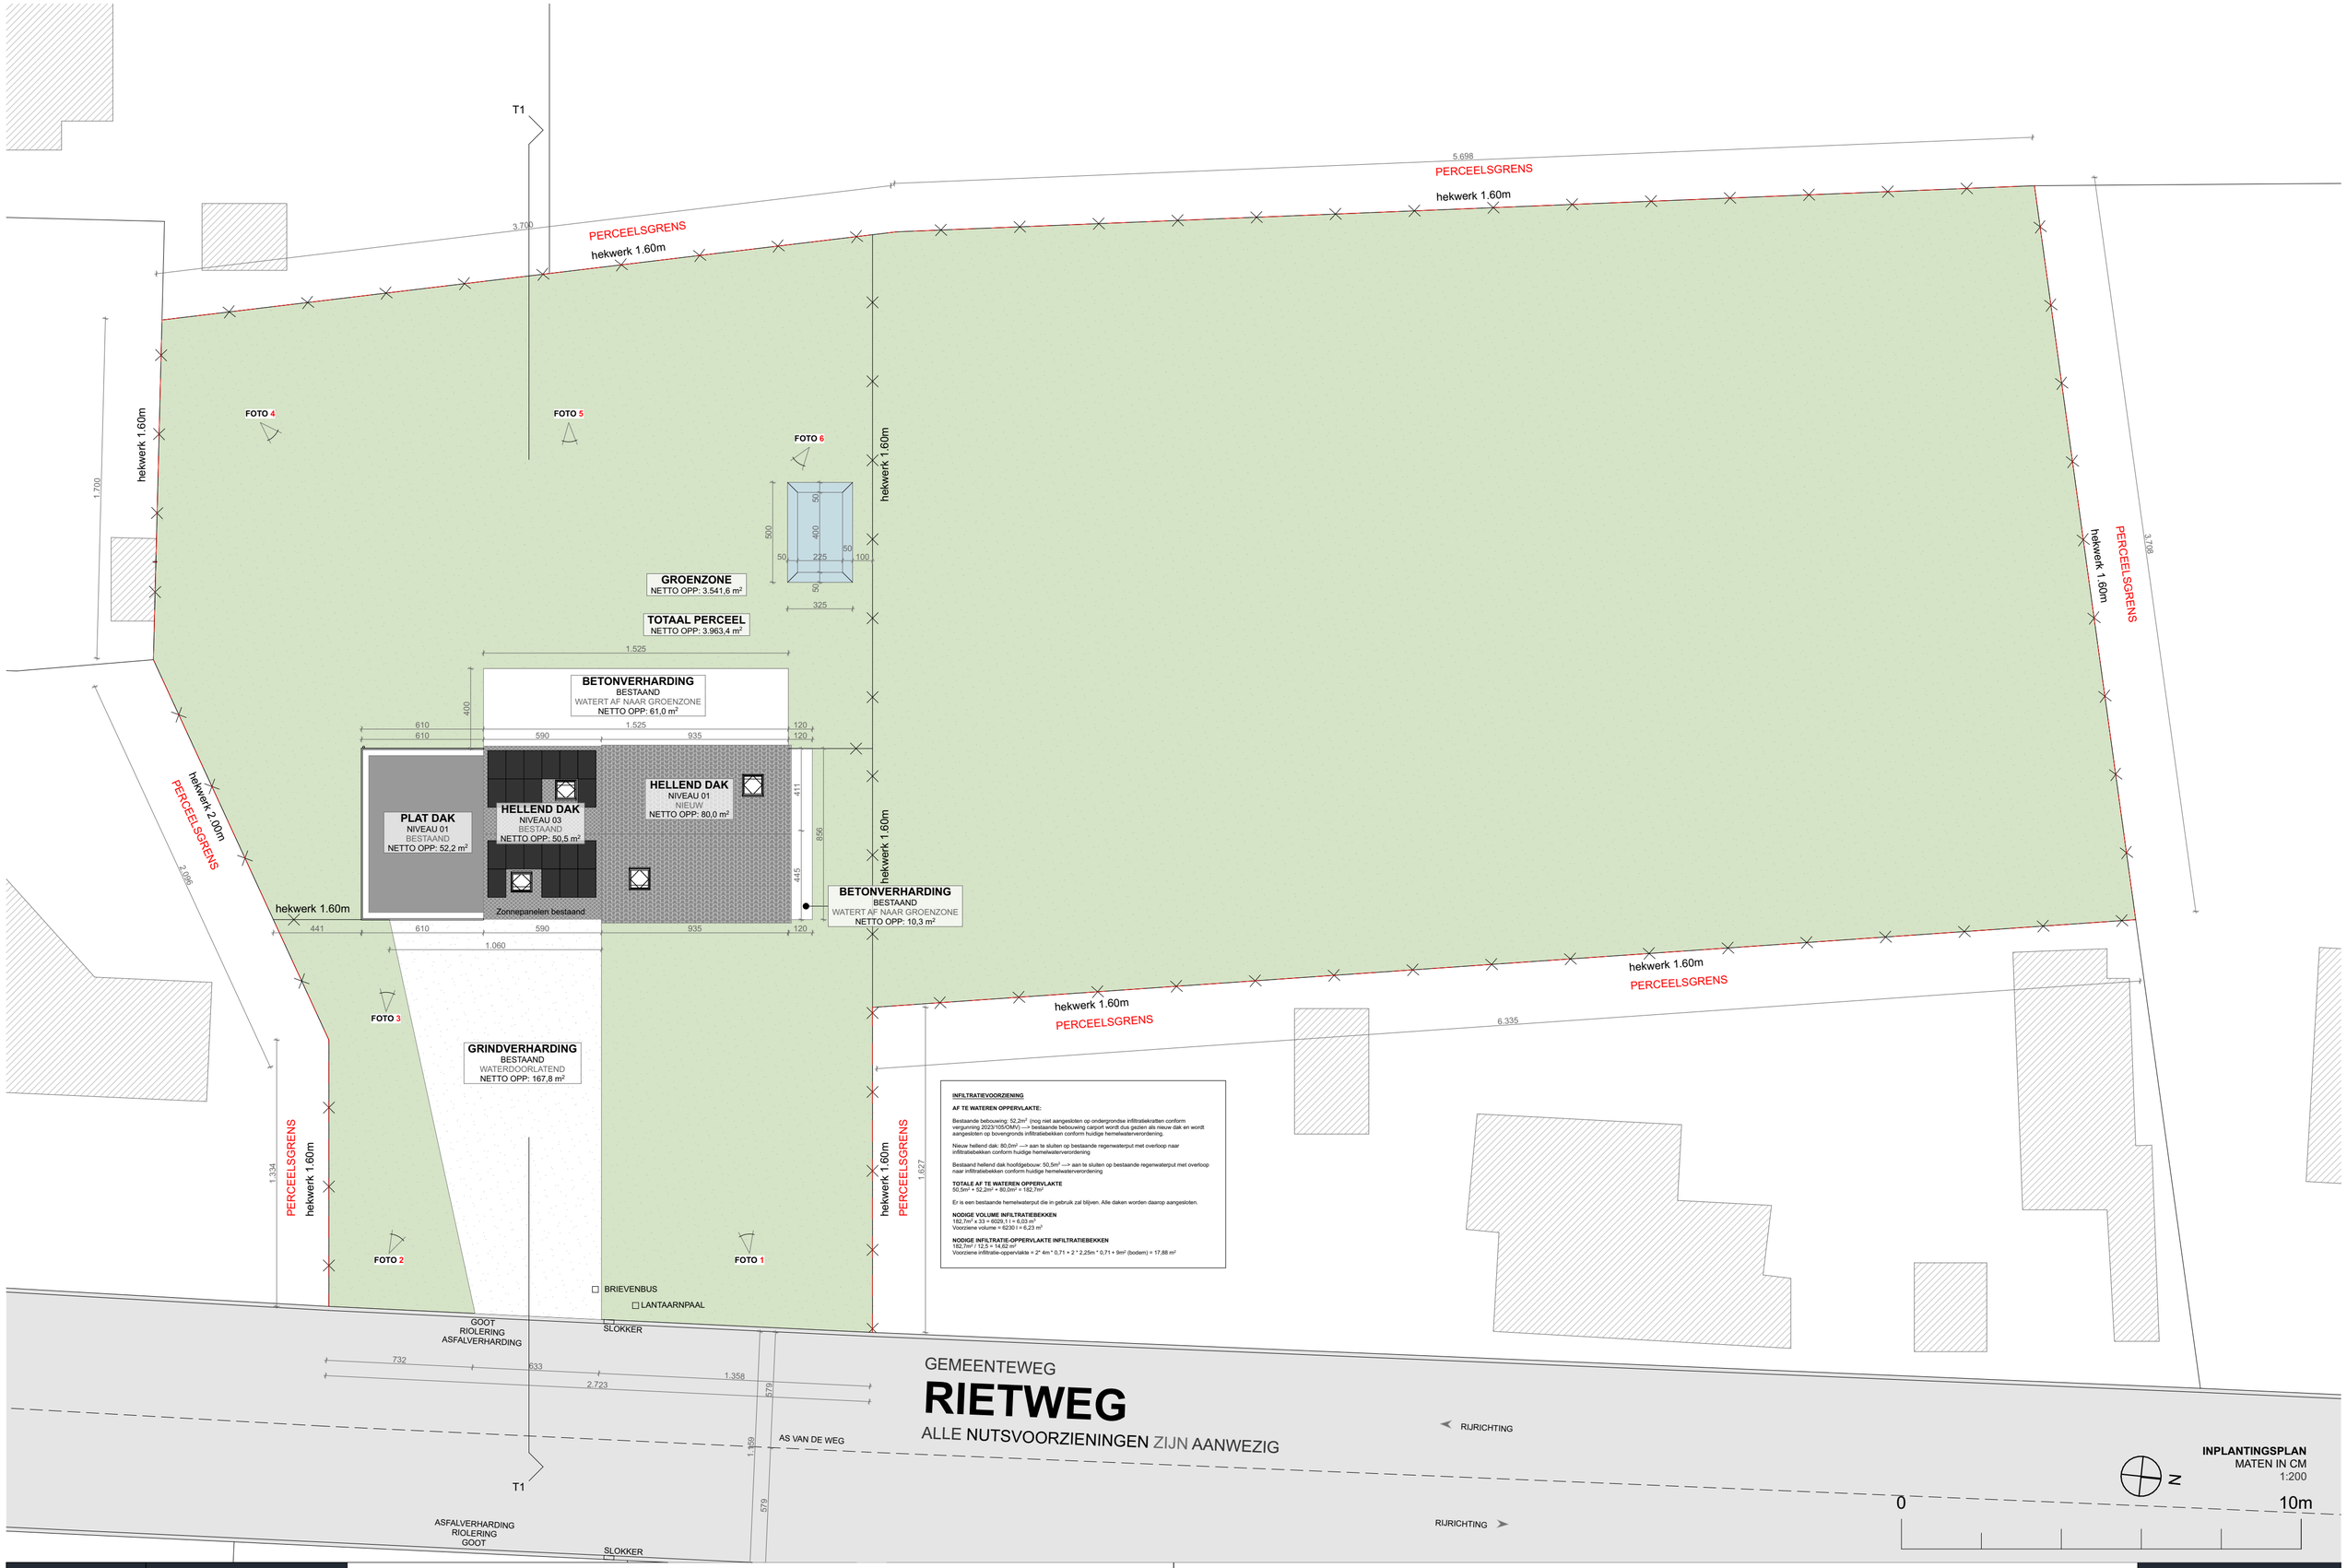

INPLANTINGSPLAN
MATEN IN CM
1:200

Ramy Moftah
Bredastraat 97, 2060 antwerpen
E ramy@ramymoftah.be
T +32 (0) 487 02 75 68

BOUWHEER Kristof De Boeck
Rietweg 35, 3980 Tessenderlo-Ham

BOUWPLAATS Rietweg 35
2904 3980 Tessenderlo-Ham

NIEUWE TOESTAND
13/12/2025