
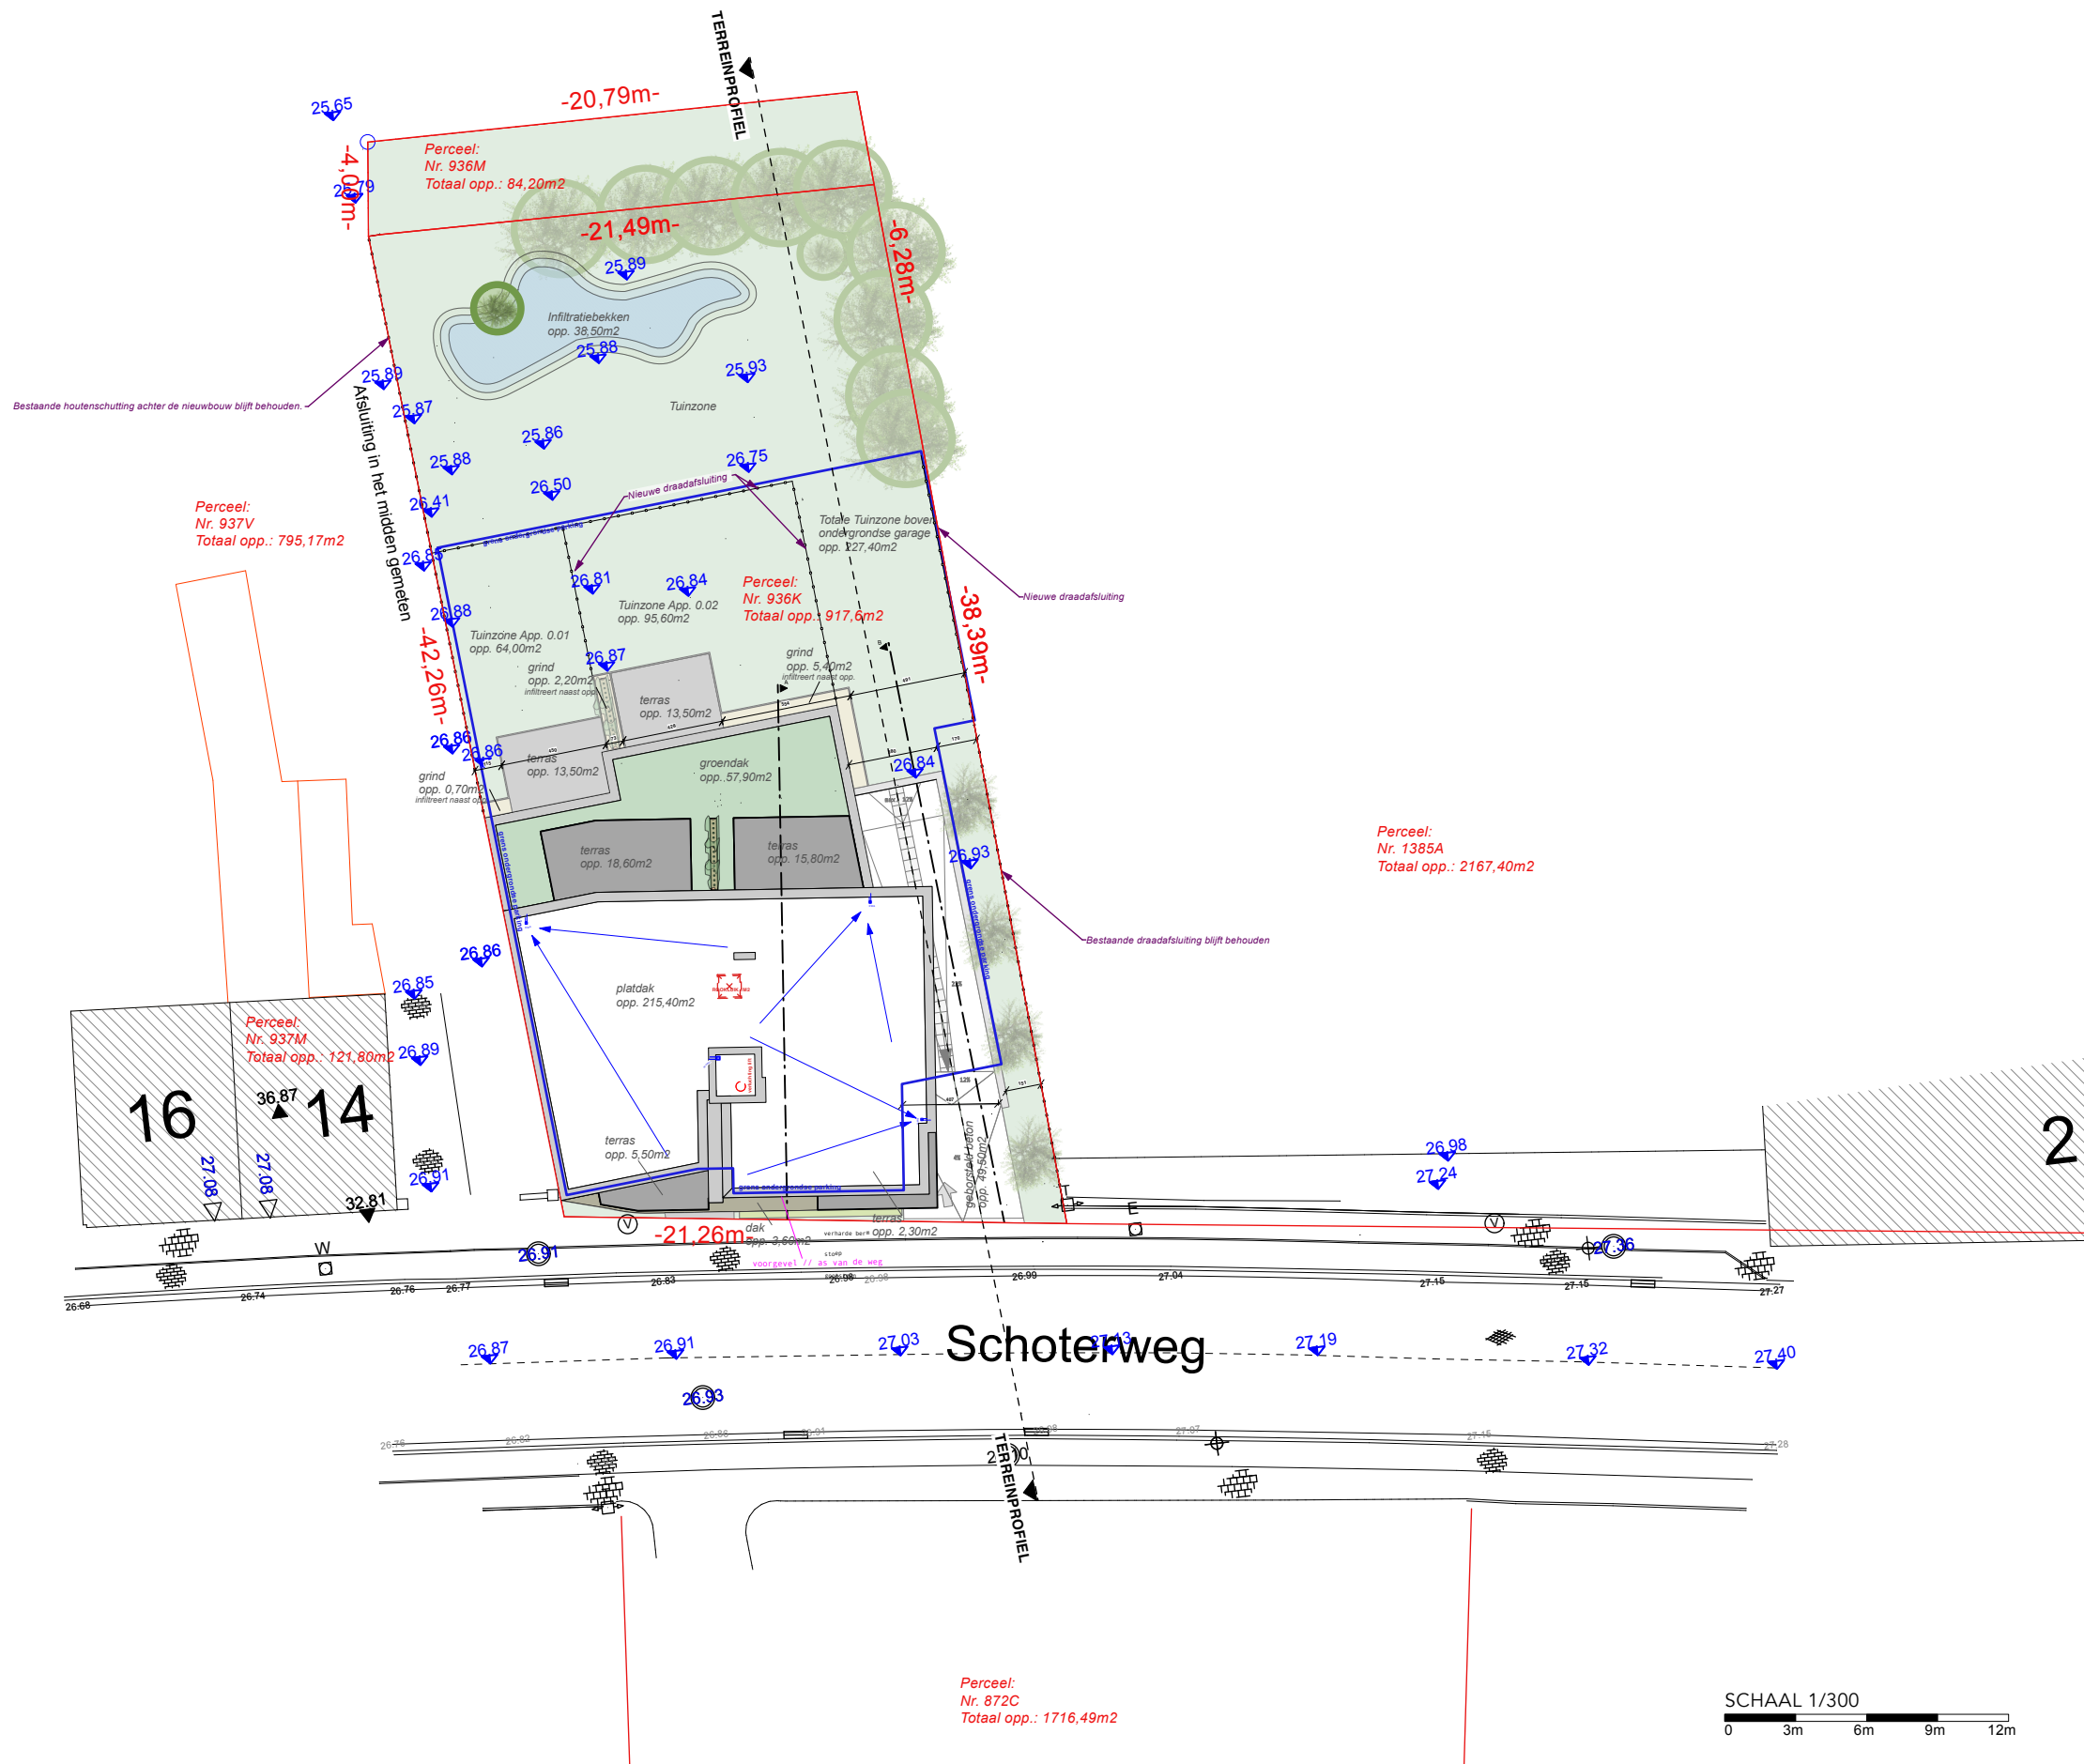


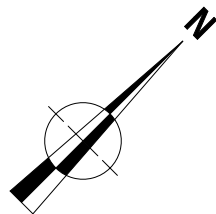

INPLANTING

NIEUWE TOESTAND

ONDERWERP

24.50
Afbraak bestaande woning
en bouw van 7
Appartementen

BOUWTERREIN

Schoterweg 10
3980 Tessenderlo - Ham
Afdeling 1, Sectie A
nrs. 936K, 936M

BOUWHEER

Mycore BV
Schoterweg 108
3980 Tessenderlo

DOSSIERBEHEERDER

Arch. Ing. Adriaan Kellens
Tel. 0472 85 02 52
adriaan@bijnens-kellens.be

REVISIE 01.03

BOUWAANVRAAG
02/02/2026
pg. 26



BIJNENS KELLENS
architecten