


# gemeente HAM Kwaadmechelen

kadastraal : Hoogblokstraat sectie A nr 510p

## INPLANTING NIEUW

SCHAAL 1/250

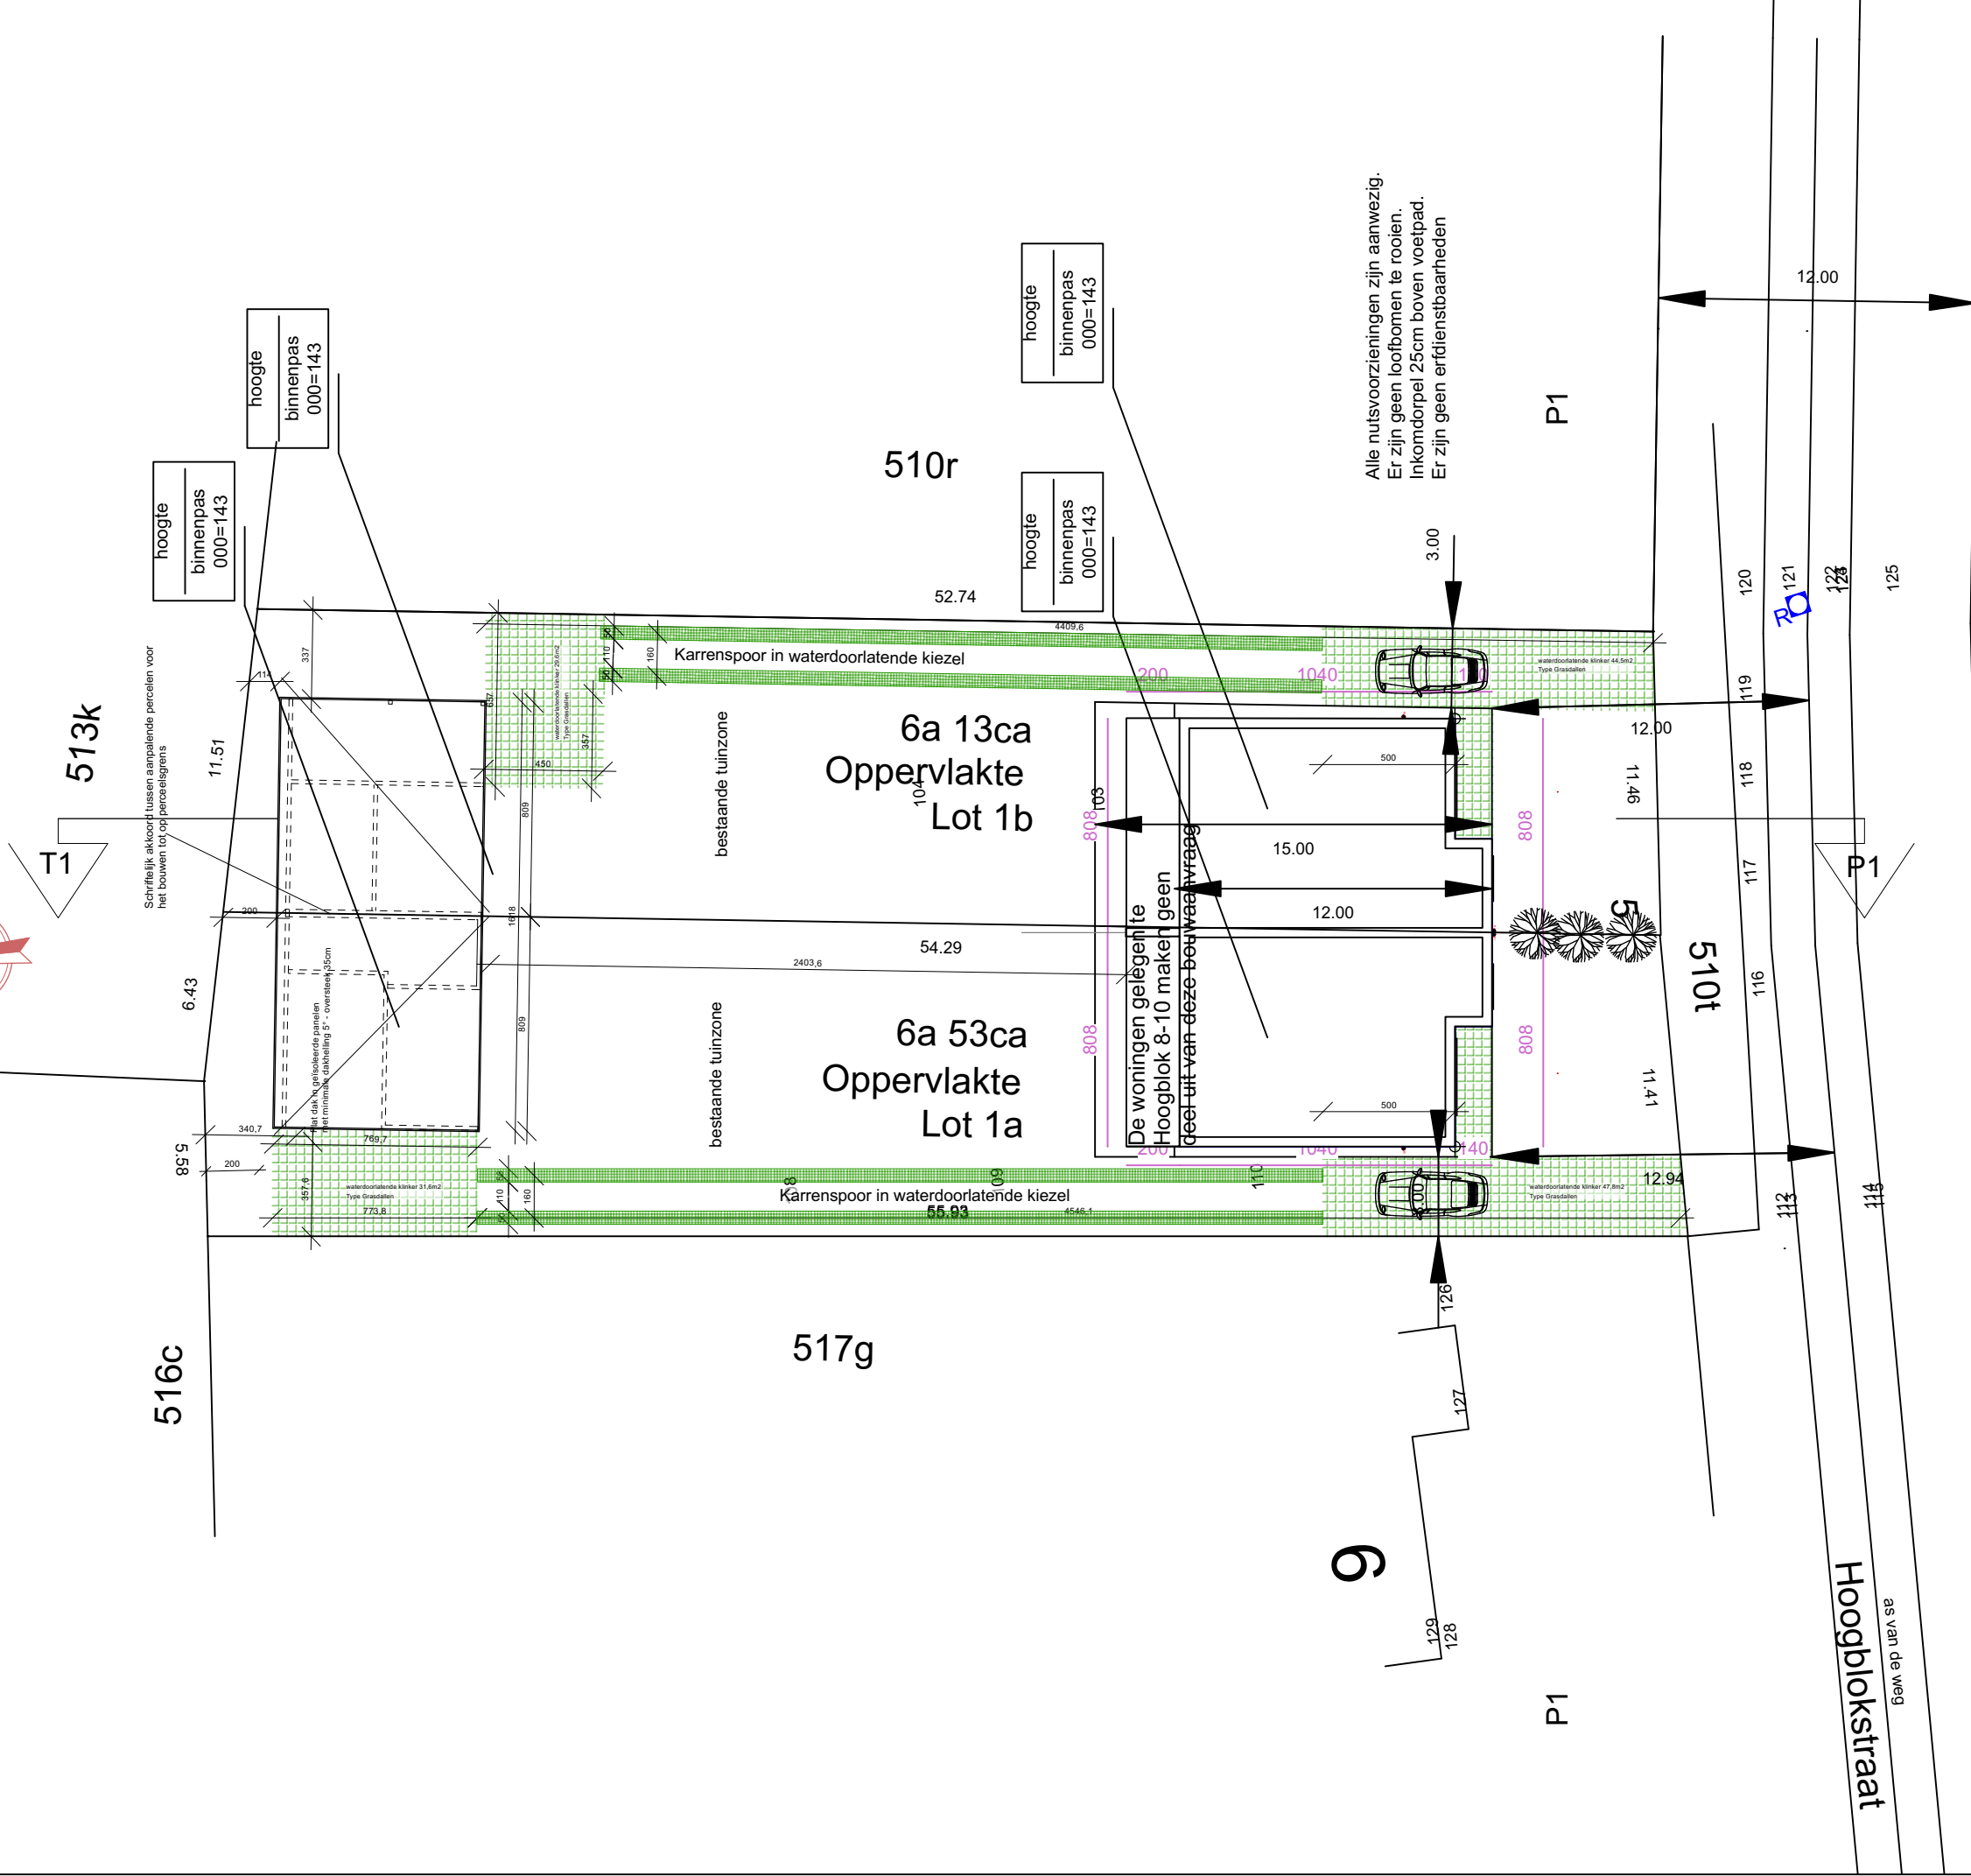

DATUM 11.11.2025

ARCHITECT  
Joachim Bomans  
Leemweg 9  
3941 EkseI

BOUWHEER :  
Michel Ramakers  
Hoogblokstraat 10  
3945 Tessenderlo-Ham

BOUW aaneengesloten carports  
Hoogblokstraat 8-10  
3945 Ham Kwaadmechelen  
kadastraal : sec. A nr. 510d/deel

inplantingsplan nieuw

