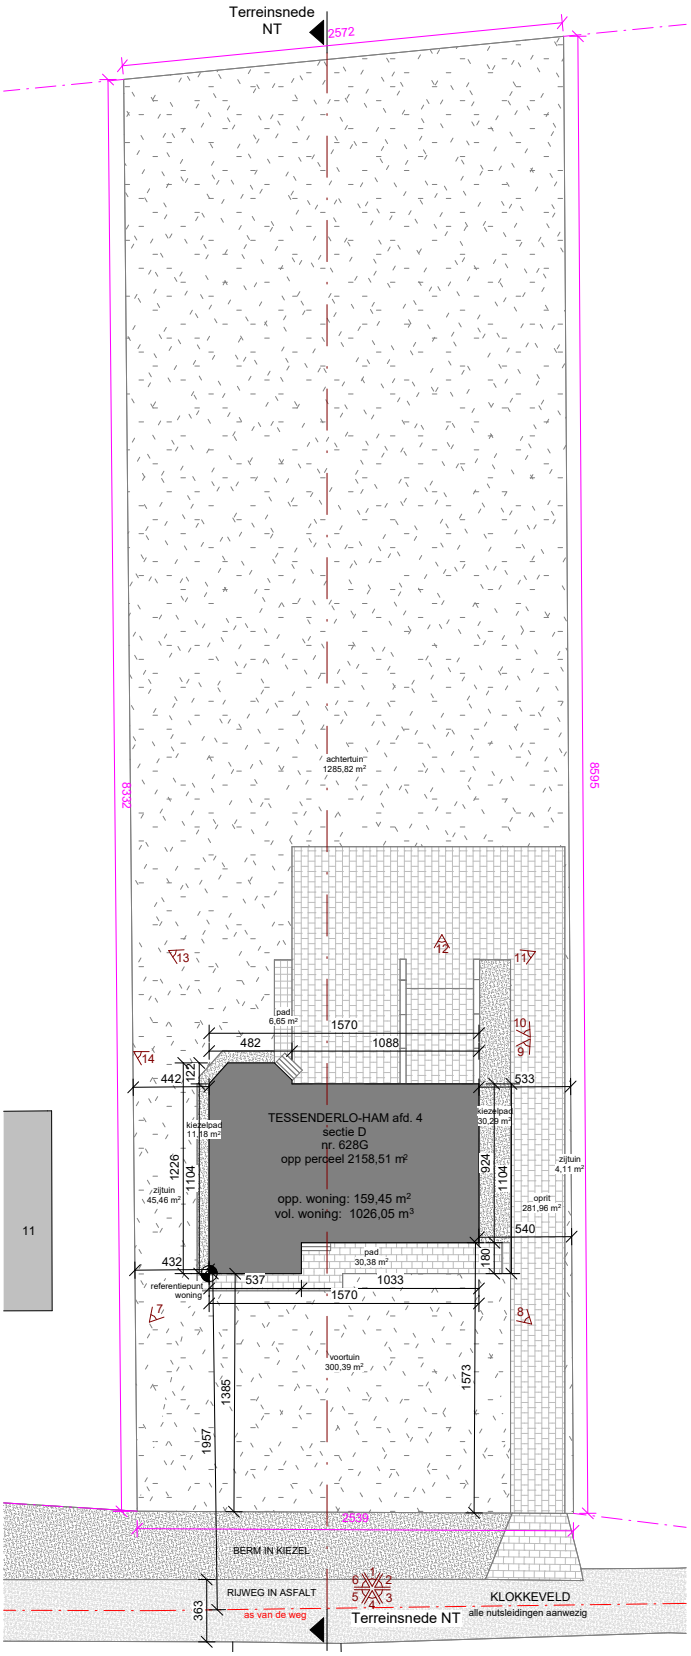

Inplantingsplan NT	1 : 200
25.0114 - Klokkeveld 12 3980 Tessenderlo-Ham	BA_Totaal_I_N_1_Inplantingsplan NT
Formaat: A2	12-03-2026

BENS. ARCHITECTEN