

PROVINCIE LIMBURG

GEMEENTE HAM

2° Afdeling Sie B

nr. 1301a


Groot volgens opmeting:

11a 85ca

Bebouwde opp.: 200m<sup>2</sup>

Dakopp.: 219m<sup>2</sup>

WEILAND  
sectie B  
nr. 1301d

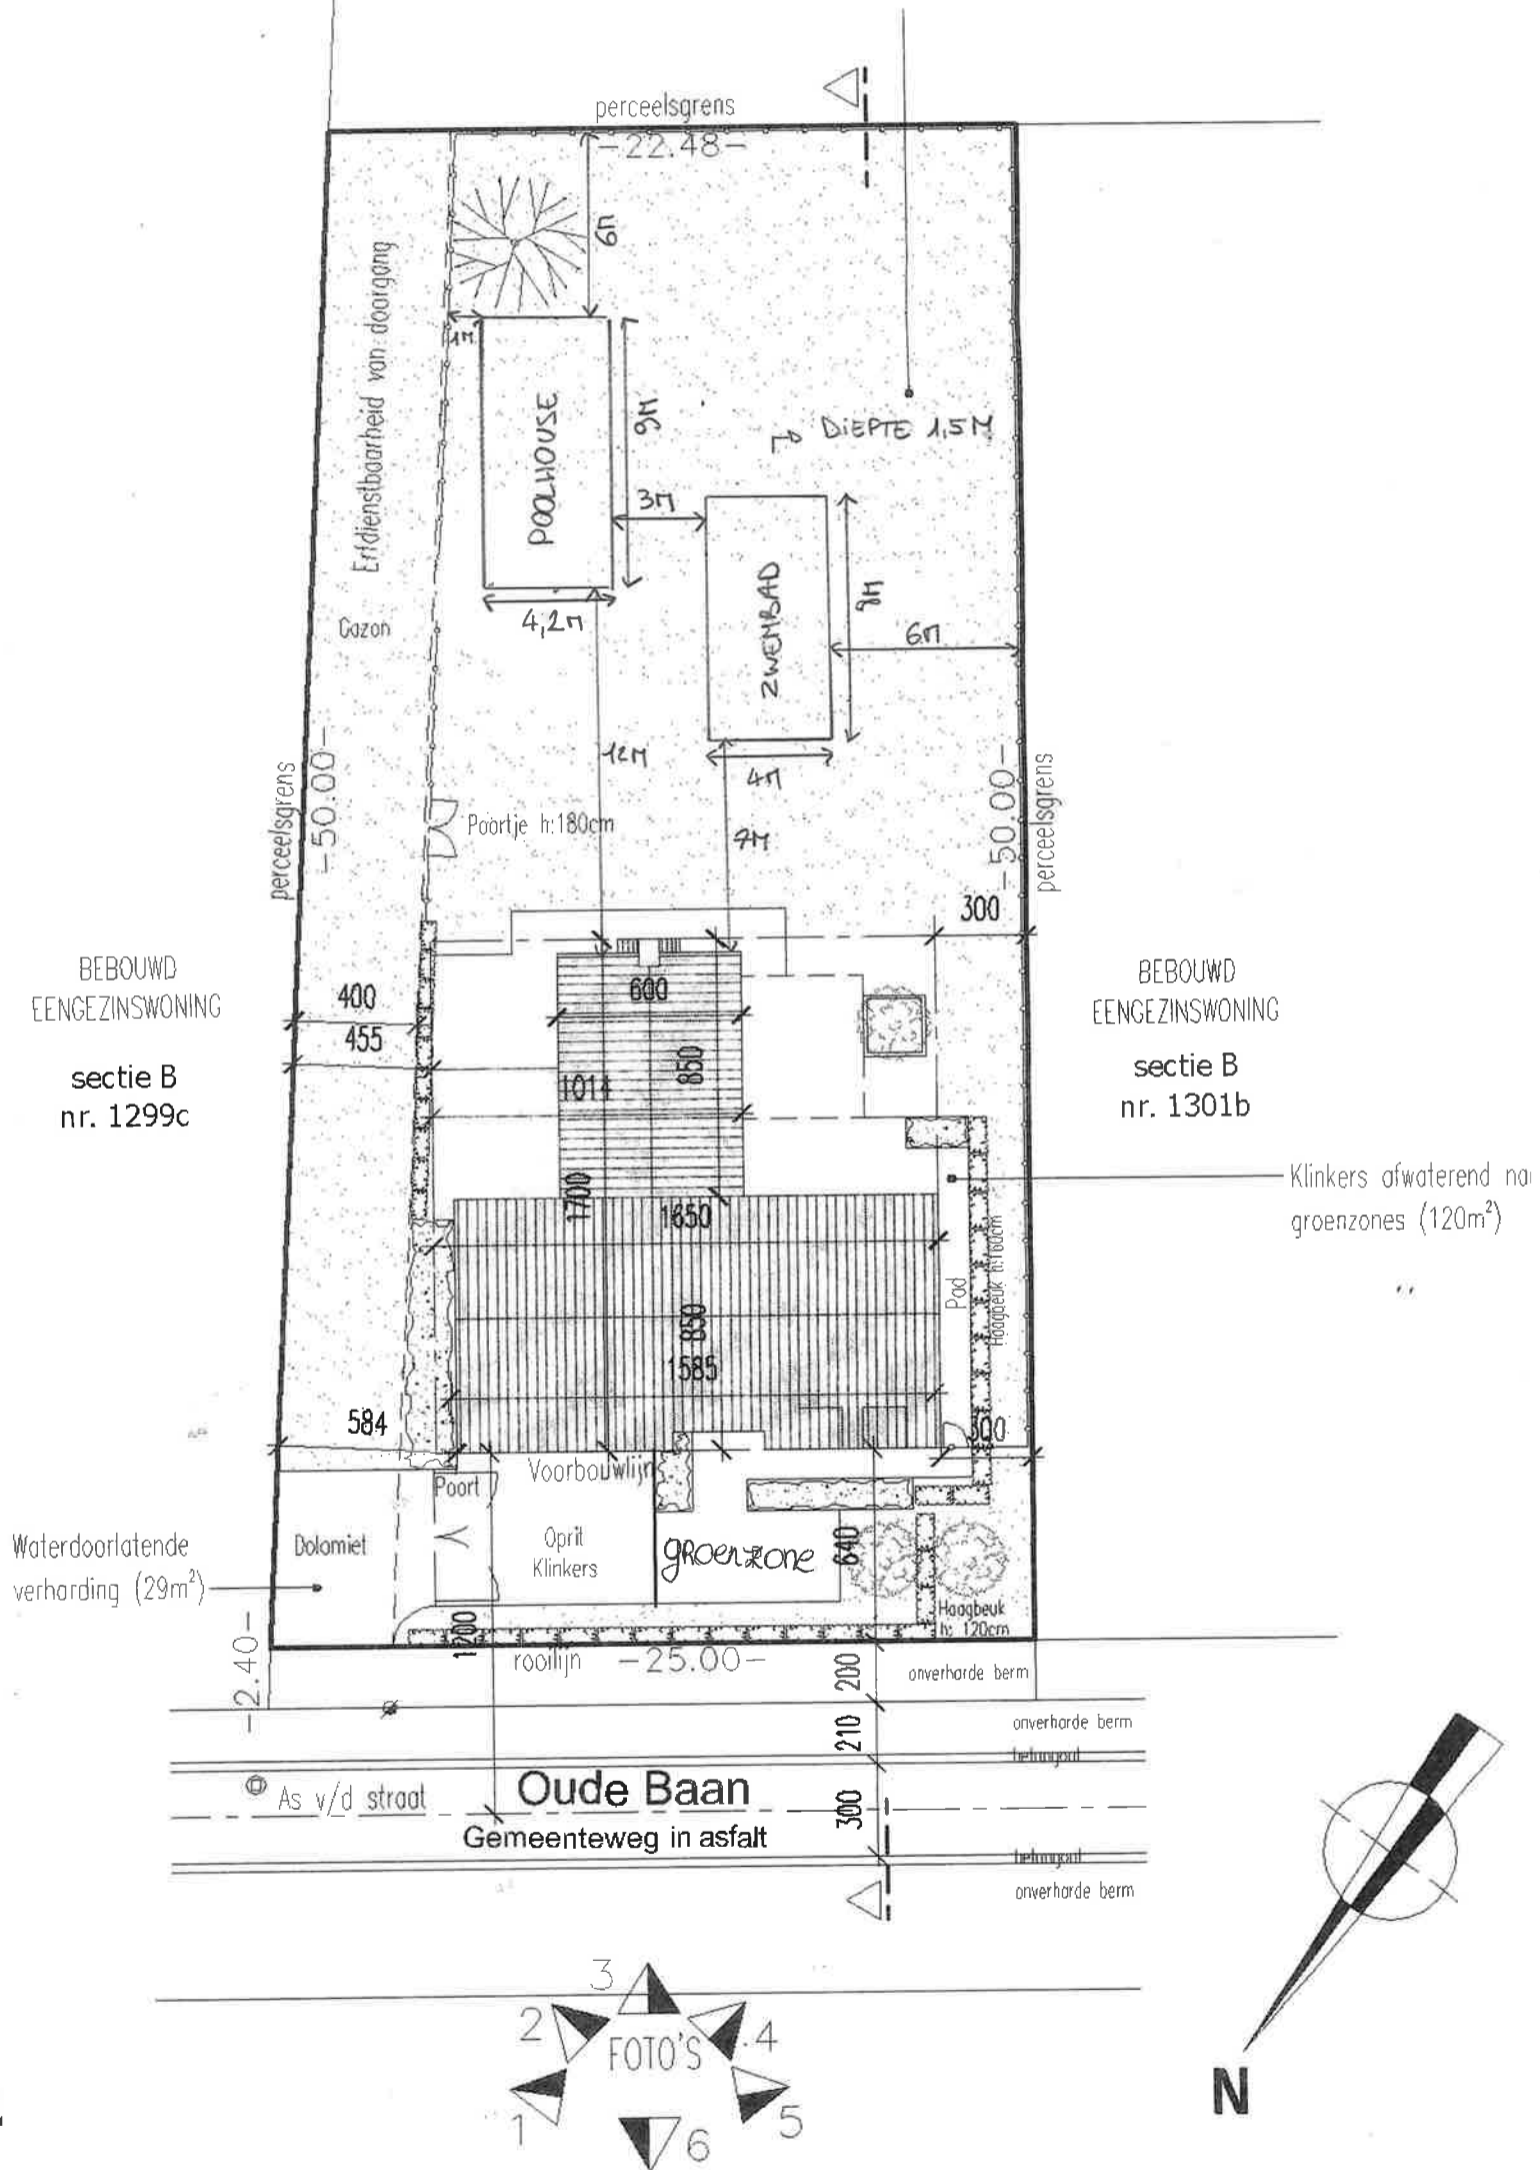

ALLE NUTSVOORZIENINGEN AANWEZIG  
NETTEN DRINKWATER EN ELEC. LANGS DE WEG

LEGENDE

- ⊕ HYDRANT
- ⊙ RIOOLPUT/ INSPECTIEPUT
- ⚡ ELEC. + VERL.PAAL
- ▣ SLOKKER

INPLANTINGSPLAN

Sch. 1/250