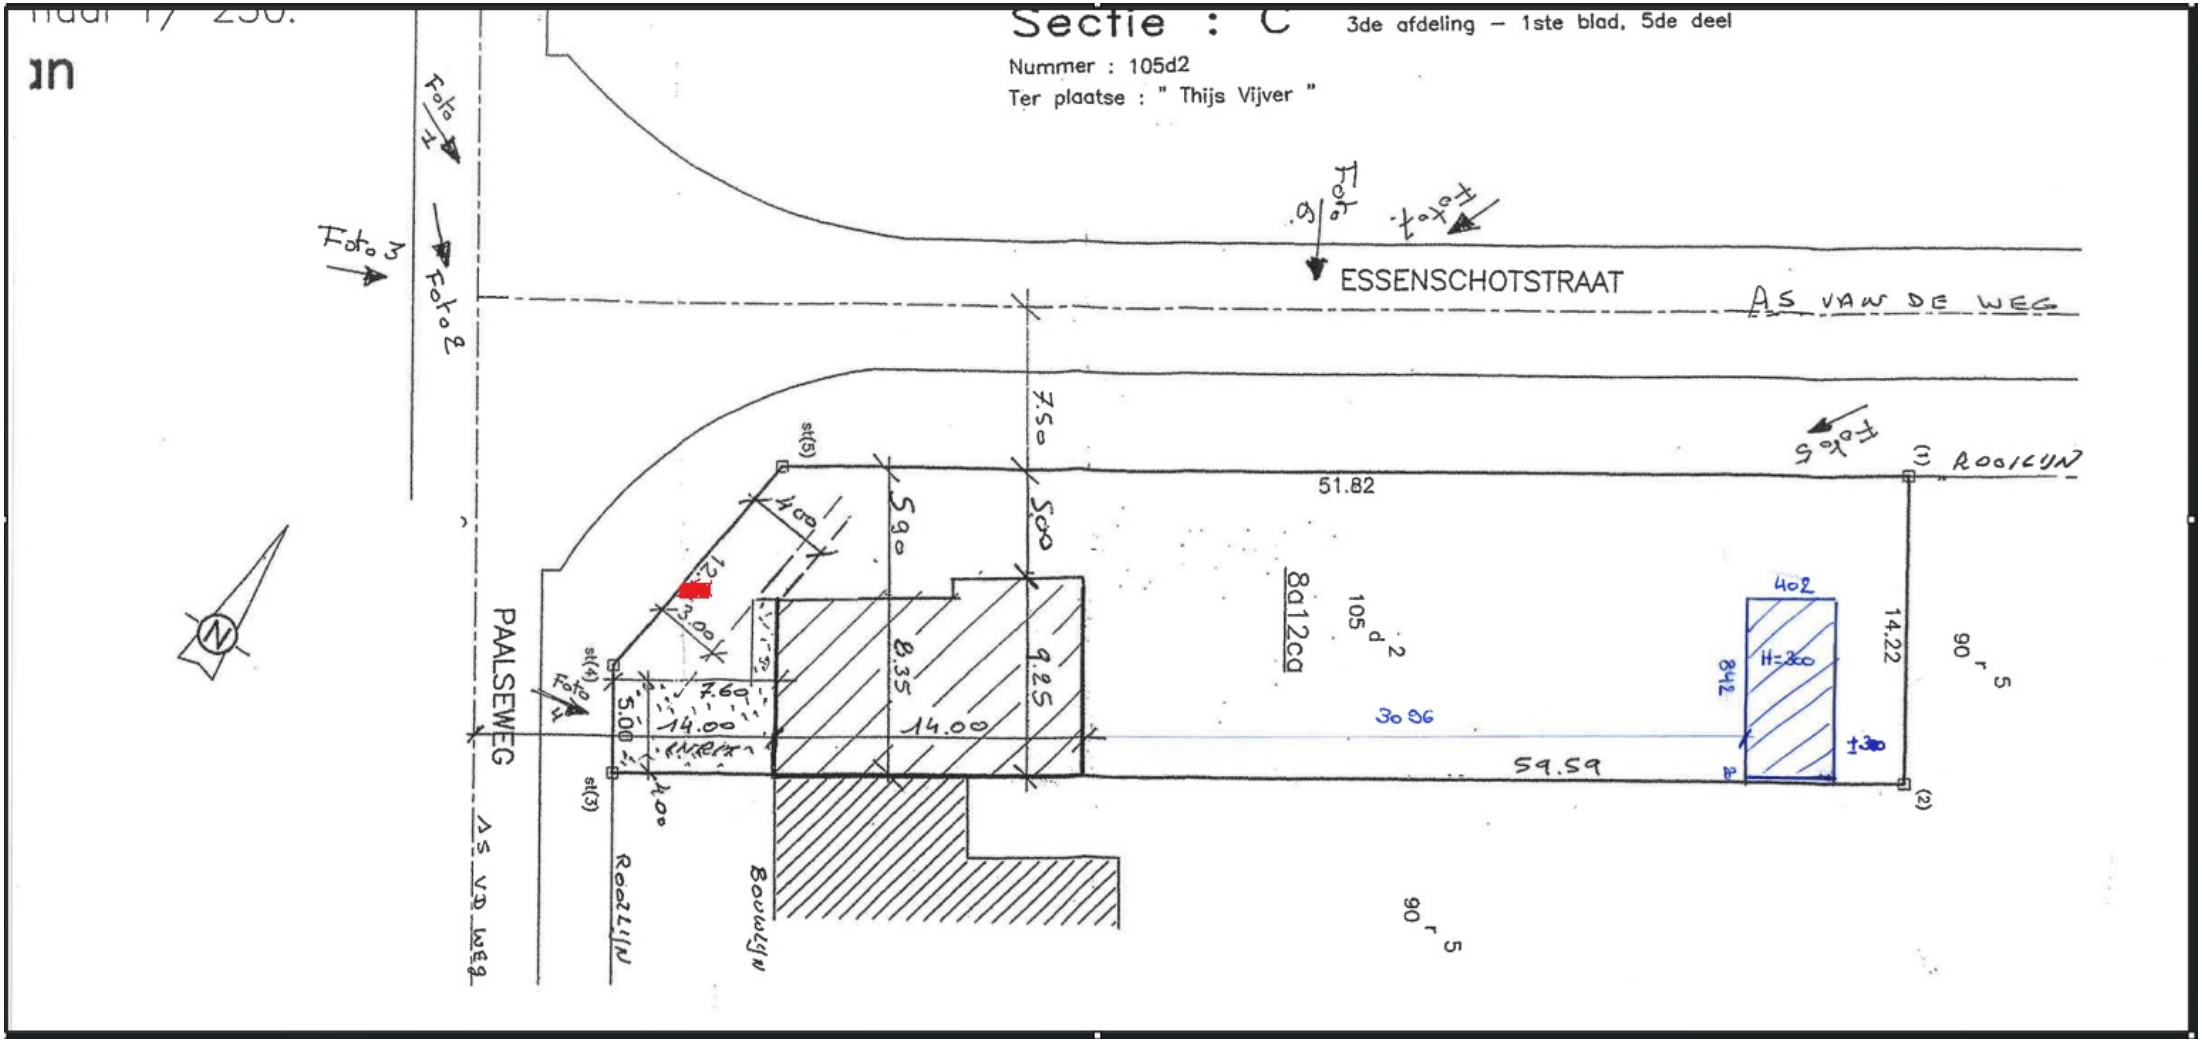
Sectie : C
3de afdeling – 1ste blad, 5de deel
Nummer : 105d2
Ter plaatse : " Thijs Vijver "
ESSENSCHOTSTRAAT
AS VAN DE WEG
ROOILIJN
PAALSEWEG
AS VD WEG
ROOILIJN
BOUWLIJN
51.82
59.59
14.22
90 r 5
8a12ca
105 d 2
7.50
5.00
5.90
8.35
9.25
14.00
7.60
5.00
4.00
3.00
1.20
st(1)
st(2)
st(3)
st(4)
st(5)
Foto 1
Foto 2
Foto 3
Foto 4
Foto 5
Foto 6
40l
84l
H=300
±30
30 96