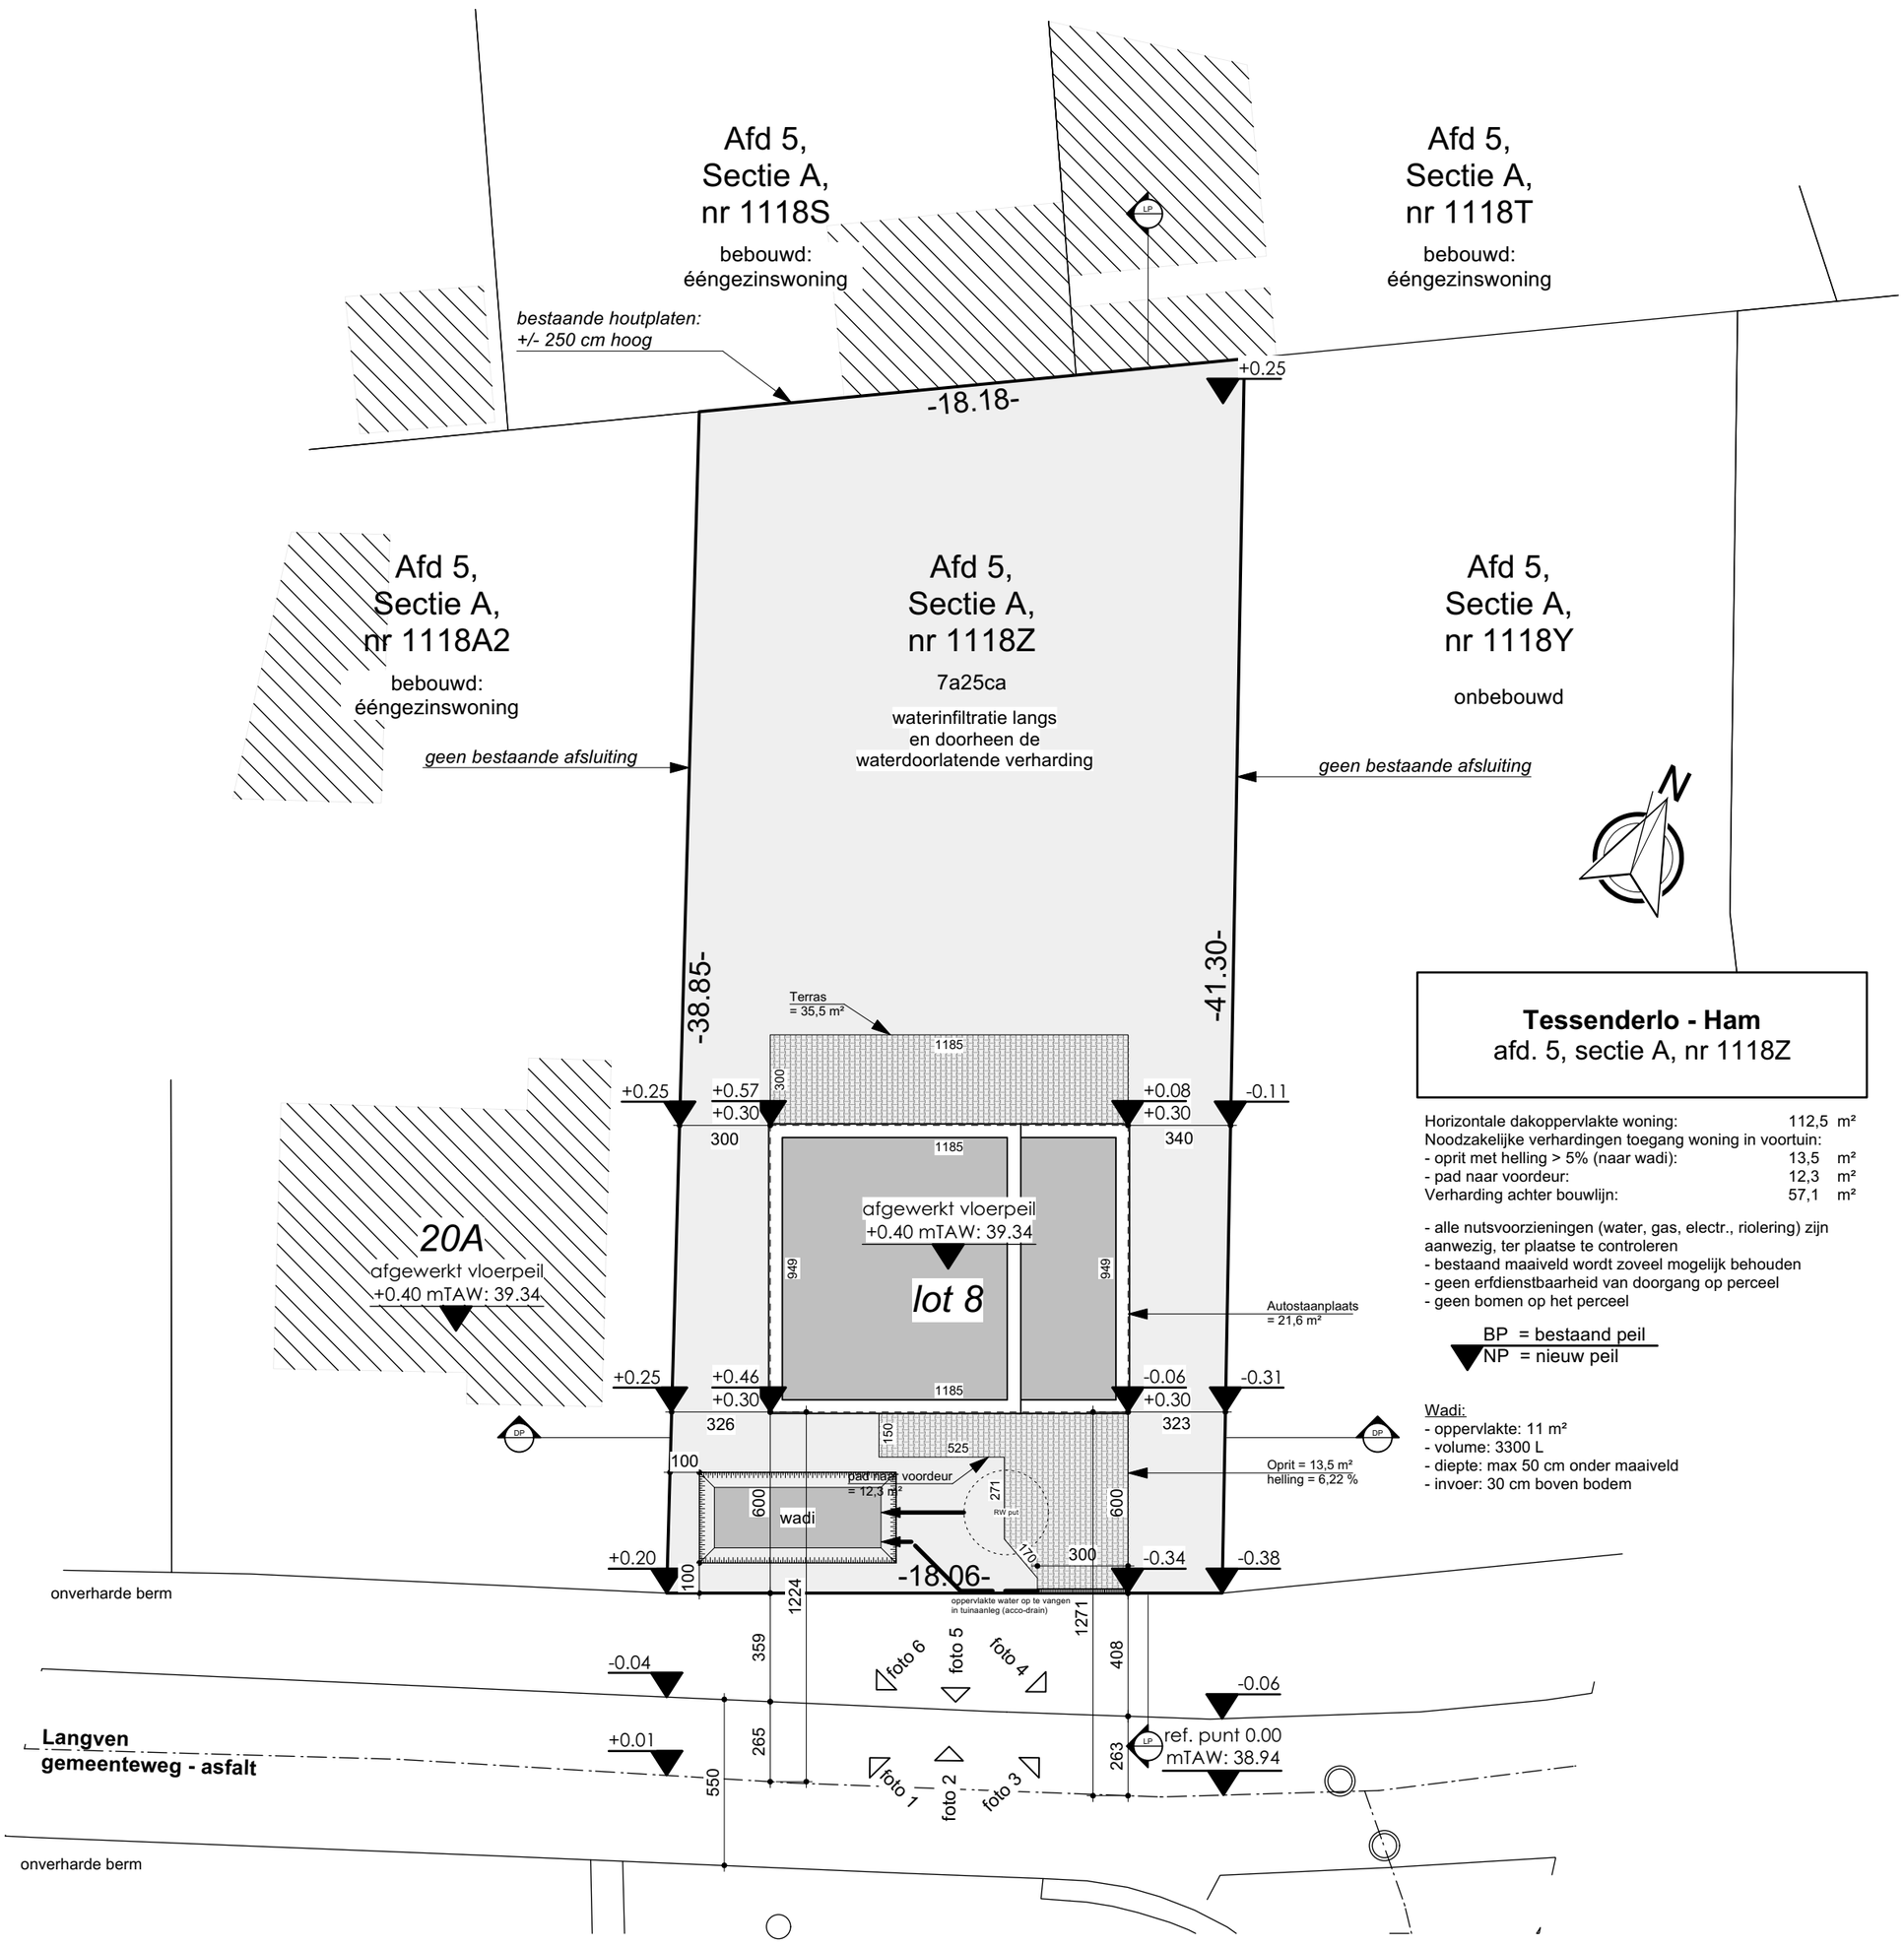

Tessenderlo - Ham
afd. 5, sectie A, nr 1118Z

Horizontale dakoppervlakte woning:	112,5	m²
Noodzakelijke verhardingen toegang woning in voortuin:		
- oprit met helling > 5% (naar wadi):	13,5	m²
- pad naar voordeur:	12,3	m²
Verharding achter bouwlijn:	57,1	m²

- alle nutsvoorzieningen (water, gas, electr., riolering) zijn aanwezig, ter plaatse te controleren
- bestaand maaiveld wordt zoveel mogelijk behouden
- geen erfdienstbaarheid van doorgang op perceel
- geen bomen op het perceel

BP = bestaand peil
NP = nieuw peil

Wadi:
- oppervlakte: 11 m²
- volume: 3300 L
- diepte: max 50 cm onder maaiveld
- invoer: 30 cm boven bodem

2A ARCHITECTEN
BOUWHEER: Luyts Nathan
BOUWPLAATS: Langven lot 8, 3945 Tessenderlo-Ham
DOSSIER/DATUM: D-25-0172/2026
TEKENAAR: MPH

T 011 303 750
M info@2A.be