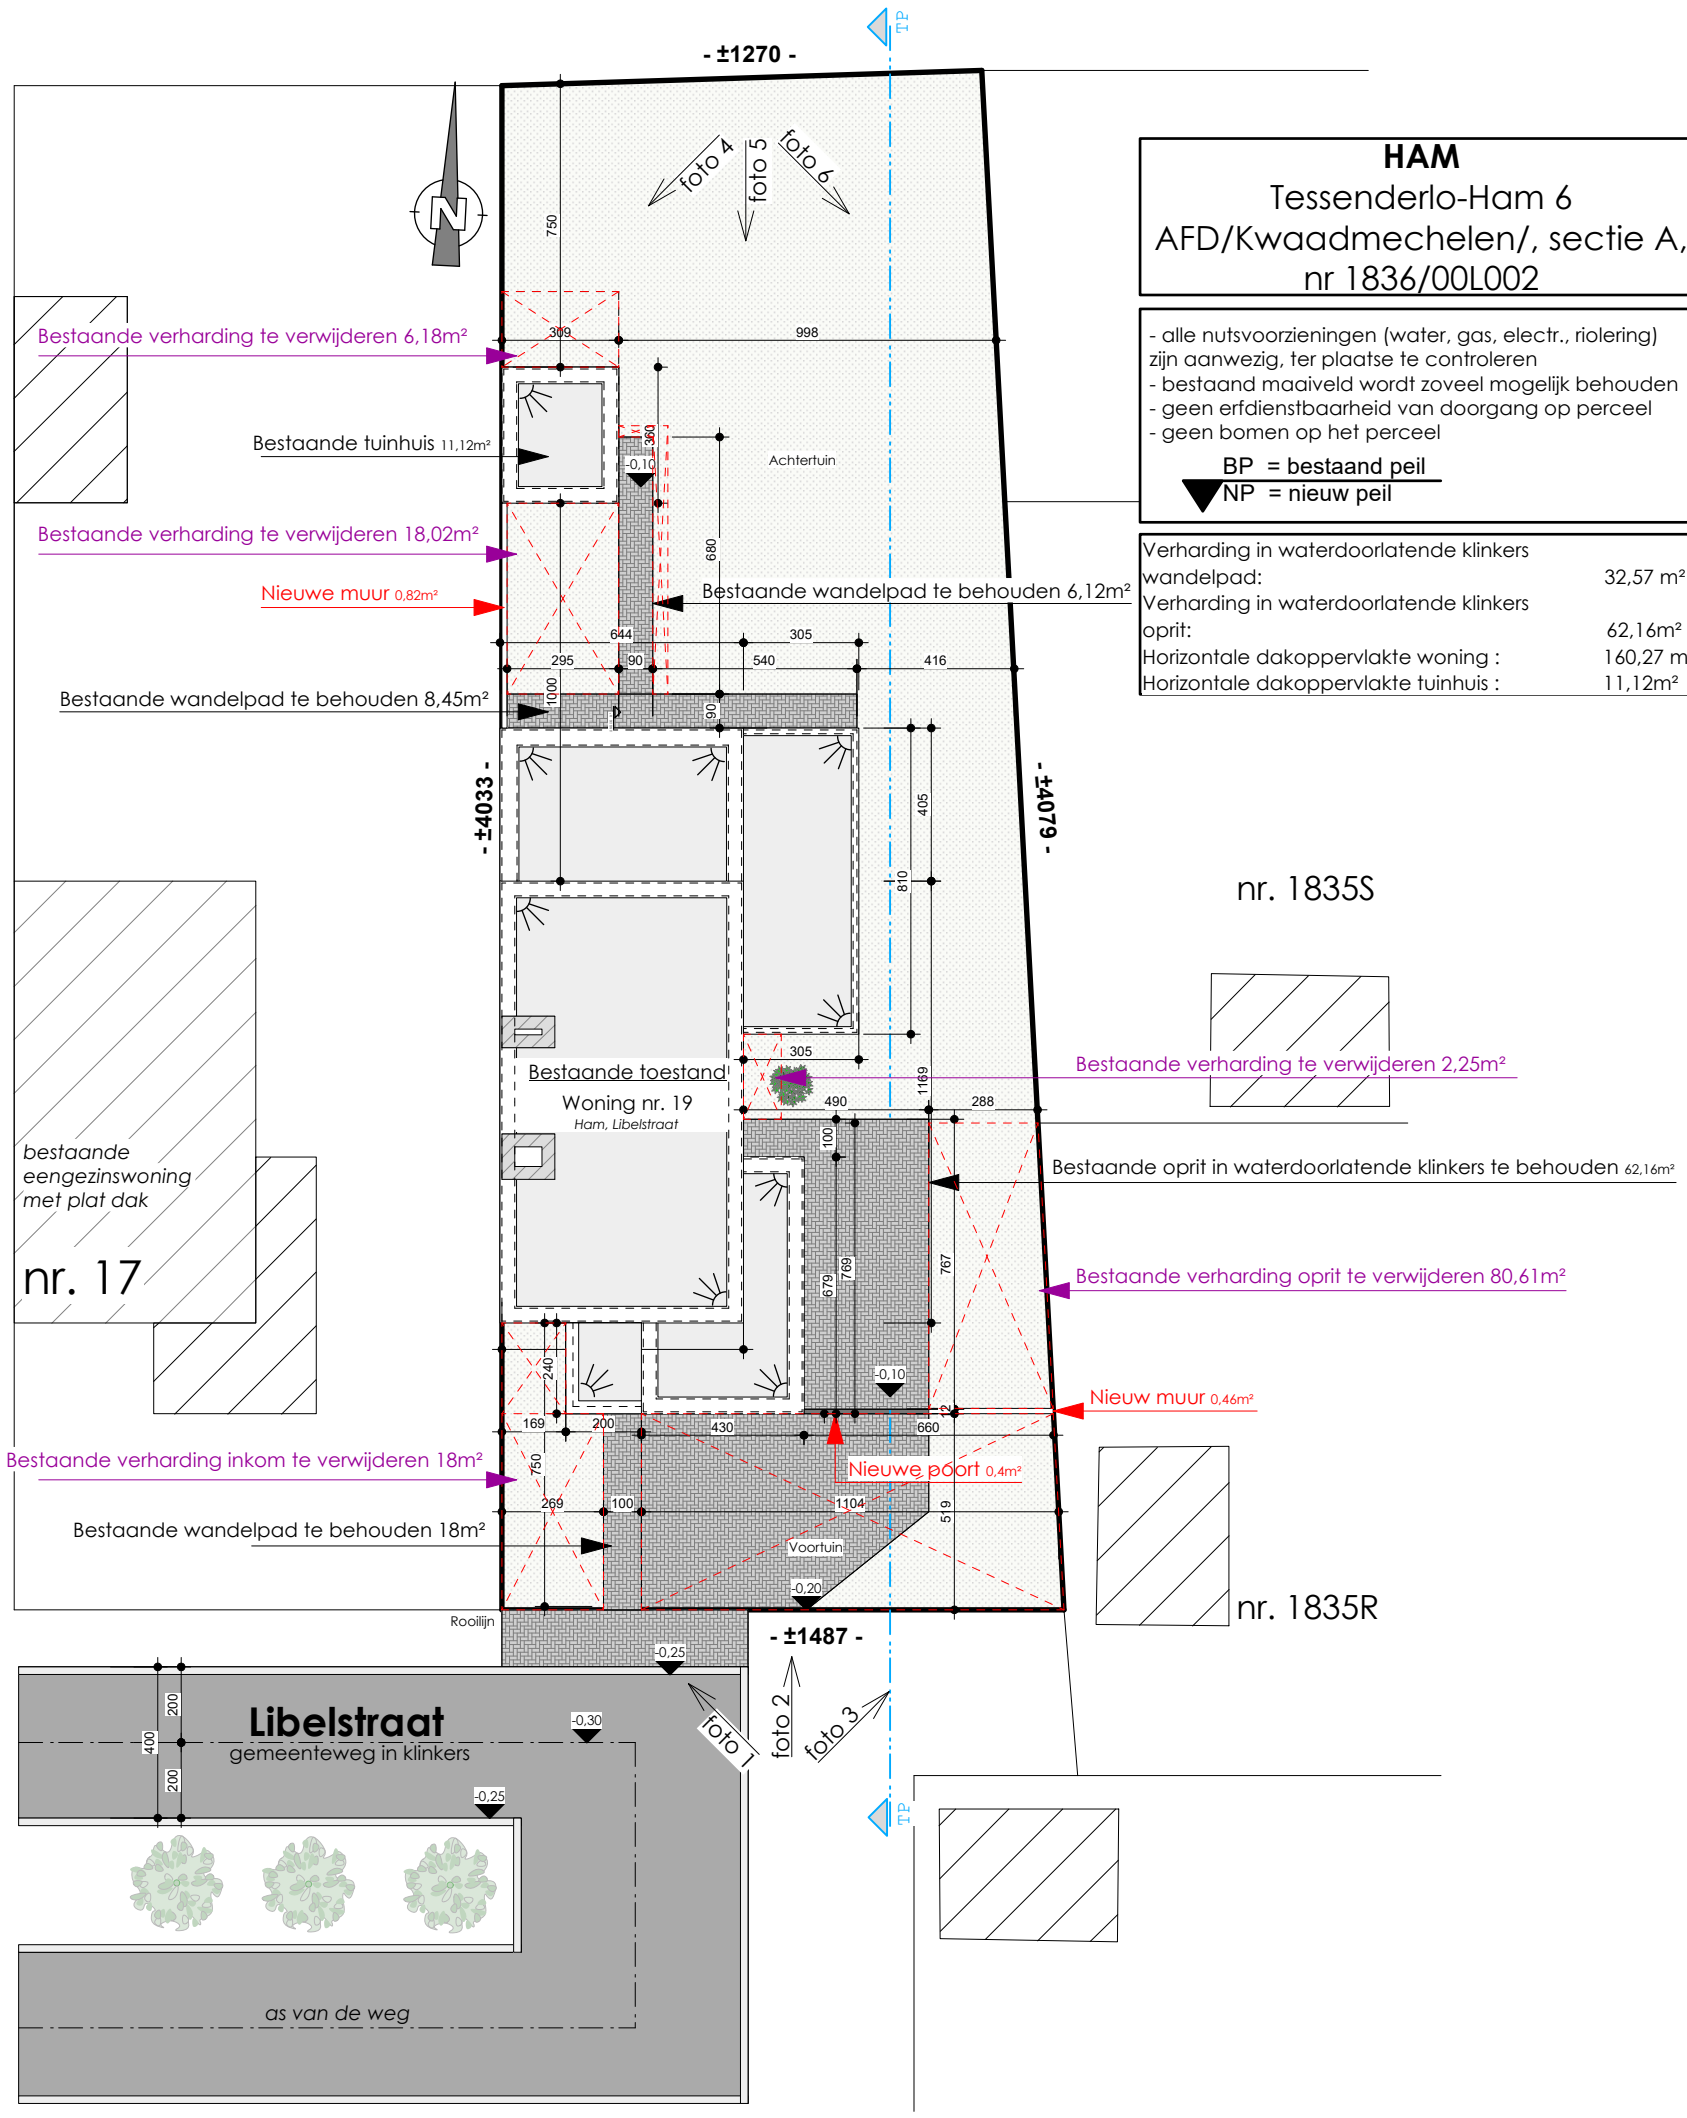

HAM
Tessenderlo-Ham 6
AFD/Kwaadmechelen/, sectie A,
nr 1836/00L002

- alle nutsvoorzieningen (water, gas, electr., riolering) zijn aanwezig, ter plaatse te controleren
- bestaand maaiveld wordt zoveel mogelijk behouden
- geen erfdienstbaarheid van doorgang op perceel
- geen bomen op het perceel

BP = bestaand peil
NP = nieuw peil

Verharding in waterdoorlatende klinkers wandelpad:	32,57 m²
Verharding in waterdoorlatende klinkers oprit:	62,16m²
Horizontale dakoppervlakte woning :	160,27 m²
Horizontale dakoppervlakte tuinhuis :	11,12m²

Inplantingsplan - Nieuw toestand
Schaal: 1:200