
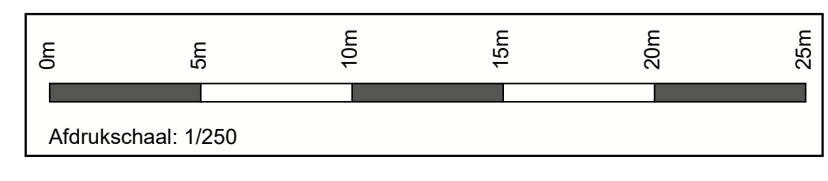


Legende

	gebouw		afsluiting hout en ijzer
	asfaltverharding		afsluiting hout en ijzer
	afdak		afsluiting hout
	betonverharding		poort
	muur		as weg
	haag		gereconstrueerde perceelsgrens
	bijgebouw		informatieve aanduiding
	printbeton		boordsteen
	klinkerverharding		muur gebouw
	putdeksel		rand verharding / goot
	grenssteen		trap
	deksel inspectieput		DWA huisaansluiting
	hoogtelijnen (0.20m interval)		RWA huisaansluiting
	verlichtingspaal		kast elektriciteit
	straatkolk		merkkap brandkraan
	nok- of kroonlijsthoogte		gemeten terreinhoogte
	dorpelhoogte		merkkap water
	verkeersbord		kast tv-distributie
	loofboom		merkkap peilbuis
	kijkrichting foto		katafalpaal
	profiel		paal
			gevelbekleding

Coördinaten (Lambert 72) en aard grenspunten

Puntnummer	X	Y	Aard
1	204366.70	194774.93	Grenspunt, niet-gemeterd/afgeerd
2	204356.36	194817.26	Grenspunt, niet-gemeterd/afgeerd
3	204379.44	194819.49	Grenspunt, bestaande paalsteen op 17cm
4	204404.38	194821.84	Grenspunt, niet-gemeterd/afgeerd
5	204400.08	194813.99	Grenspunt, niet-gemeterd/afgeerd
6	204418.09	194787.74	Grenspunt, niet-gemeterd/afgeerd
7	204416.27	194766.93	Grenspunt, niet-gemeterd/afgeerd
8	204385.79	194773.48	Grenspunt, niet-gemeterd/afgeerd
9	204382.96	194782.73	Grenspunt, bestaande paalsteen

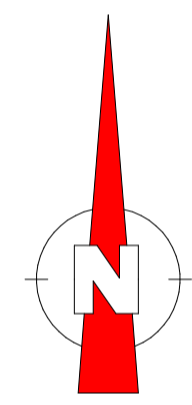

BPA Industriezone 4 definitief goedgekeurd door gemeenteraad op 25-4-1988

Legende ontwerp

	Zone voor hoofdgebouw verdieping bij allestaande woningen
	Zone voor hoofdgebouw gelijkvloers
	Zone voor private achtertuin
	Zone voor private zijtuin
	Zone voor private voortuin
	Nieuwe grenslijn
	Contour hoofdgebouw
	Contour tuin

Plandatum	Status	Omschrijving aanpassingen
28/05/2026	<input type="checkbox"/> concept <input checked="" type="checkbox"/> definitief	/

Verkavelingsplan
Nieuwe toestand

Provincie: Limburg
Gemeente: Tessenderlo-Ham
Afdeling: 3de
Sectie: C
Nummer: 299/5/m

Opgesteld door: GEOkantoor Menten RPLAN170030 Leemkullstraat 108 3570 Alken kenneth.menten@geokantoor.be +32 (0) 472 32 90 62	Datum opmetingen: 10/04/2026 Meetmethode: <input checked="" type="checkbox"/> RTK-GPS <input checked="" type="checkbox"/> Total Station <input type="checkbox"/> Waterpassing <input type="checkbox"/> 3D-laserscanner Gemeten door: KM Opdrachtgever: Leopold Ambroos Jeannine Mertens	Opgesteld door: Ing. Kenneth Menten Landmeter-expert, beëdigd door de rechtbank van eerste aanleg te Tongeren op 17 februari 2017. Bestuurder van Geokantoor Menten BV die ingeschreven is op de tabel van de Federale Raad van Landmeters-Experten onder de nummer RPLAN170030
--	---	---

Dossiernummer: 862 Tekening nr. 003-2 Schaal: 1/250