


OT : 2
 48 D/deel
 ONBEOUWD

LOT : 4
 1648 D/deel
 ONBEOUWD

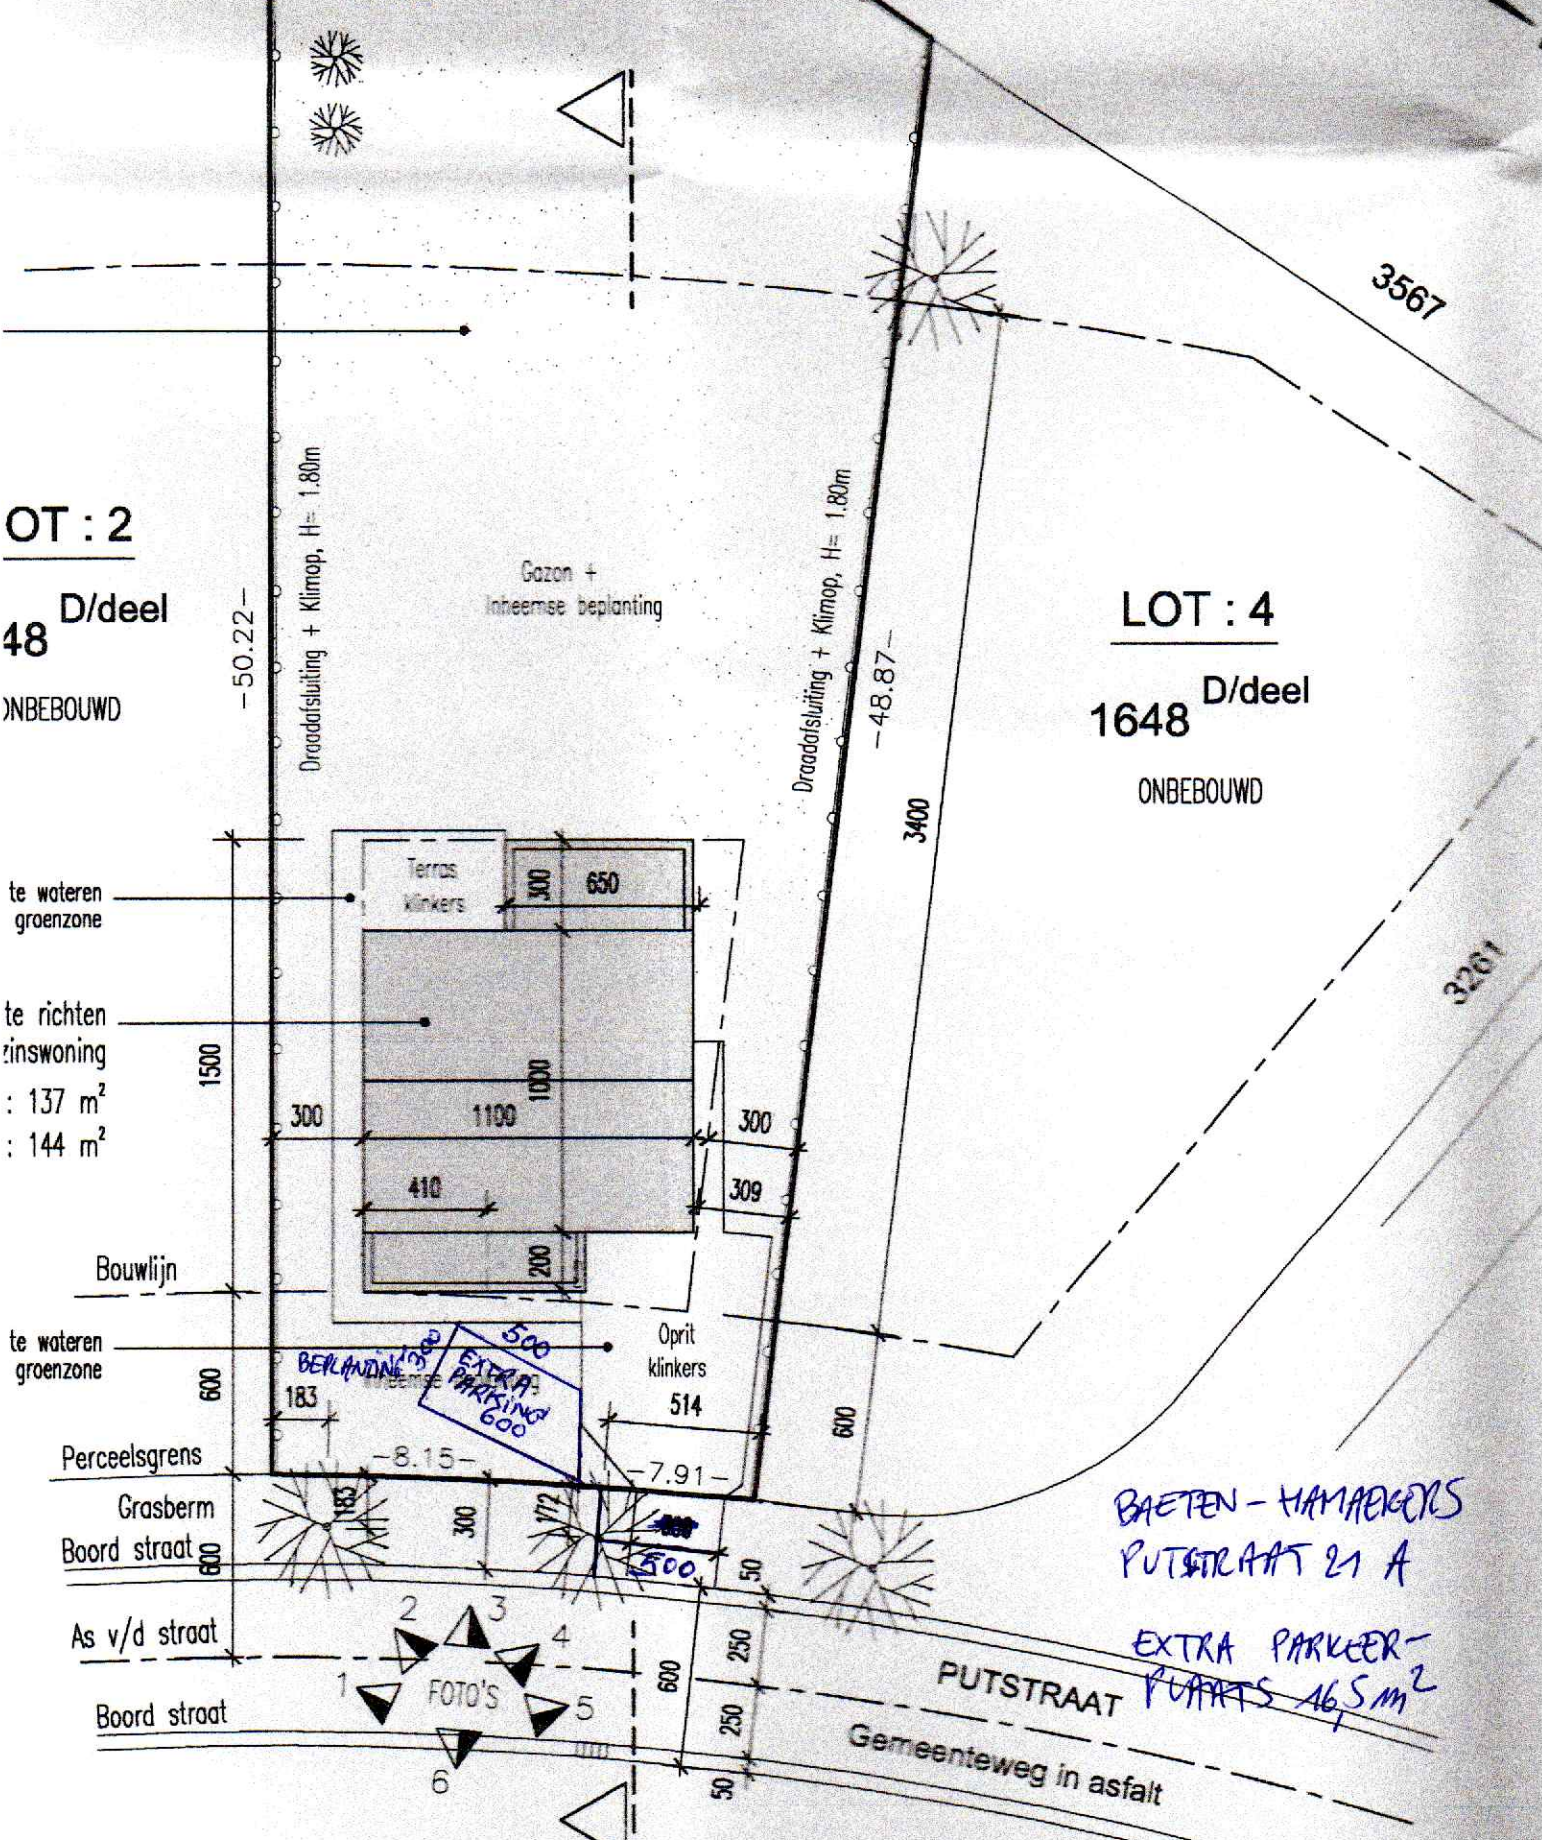

te wateren
groenzone

te richten
zinswoning
: 137 m²
: 144 m²

te wateren
groenzone

Bouwlijn

Perceelsgrens

Grasberm

Boord straat 600

As v/d straat

Boord straat

HUISVUIL PERIODIEKE OPHALING DOOR GEMEENTE
 ALLE NUTSVOORZIENINGEN AANWEZIG
 NETTEN DRINKWATER EN ELEC. LANGS DE WEG

LEGENDE

- ⊙ RIJWEG
- ⊙ RIJWEG/ INGESTIPT
- ⊙ ELEC. + VERLAK
- ⊙ BOMMER

BAETEN - HAMAEGER'S
 PUTSTRAAT 21 A

EXTRA PARKEER-
 PUAATS 16,5 m²

INPLANTING & BEPLANTINGSPLAN

Sch. 1/250