


Gegevens algemeen	
Perceel:	766,8 m ²
Verhardingen*:	150,2 m ² waterdoorlatend
Gegevens totaal nieuw	
Bebouwd:	157,8 m ²
Dakopp.:	157,8 m ²
Bouwwolume:	1020,6 m ³
Woning nieuw	
Bebouwd:	103,3 m ²
Dakopp.:	103,3 m ²
Bouwwolume:	834,2 m ³
Bijgebouw nieuw	
Bebouwd:	39,6 m ²
Dakopp.:	39,6 m ²
Bouwwolume:	139,8 m ³
Terrasoverkapping nieuw	
Bebouwd:	15,0 m ²
Dakopp.:	15,0 m ²
Bouwwolume:	46,55 m ³

LEGENDE INPLANTINGSPLAN	
	Perceelsgrens
	Afwatering verhardingen
	Bestaande constructies
	Oprit - Halfverharding - Waterdoorlatend
	Oprit - PVC Grastegels - Waterdoorlatend
	Klinkerverharding - waterdoorlaten/afwaterend in tuin
	Loofboom
	Verlichtingspaal
	Hydrant
	Inspectieput

*verhardingen vallen niet onder toepassing van de hemelwater-verordening daar het water op natuurlijke wijze door de verharding heen kan infiltreren of naast de verharding op eigen terrein kan infiltreren (wordt niet opgevangen in goten e.d.)

NOTA INPLANTING
Inplantingsplan gebaseerd op het originele verkavelingsplan, opgesteld door Landmeter-Expert Jef Scheelen, volgens opmeting d.d. 25/10/2021.

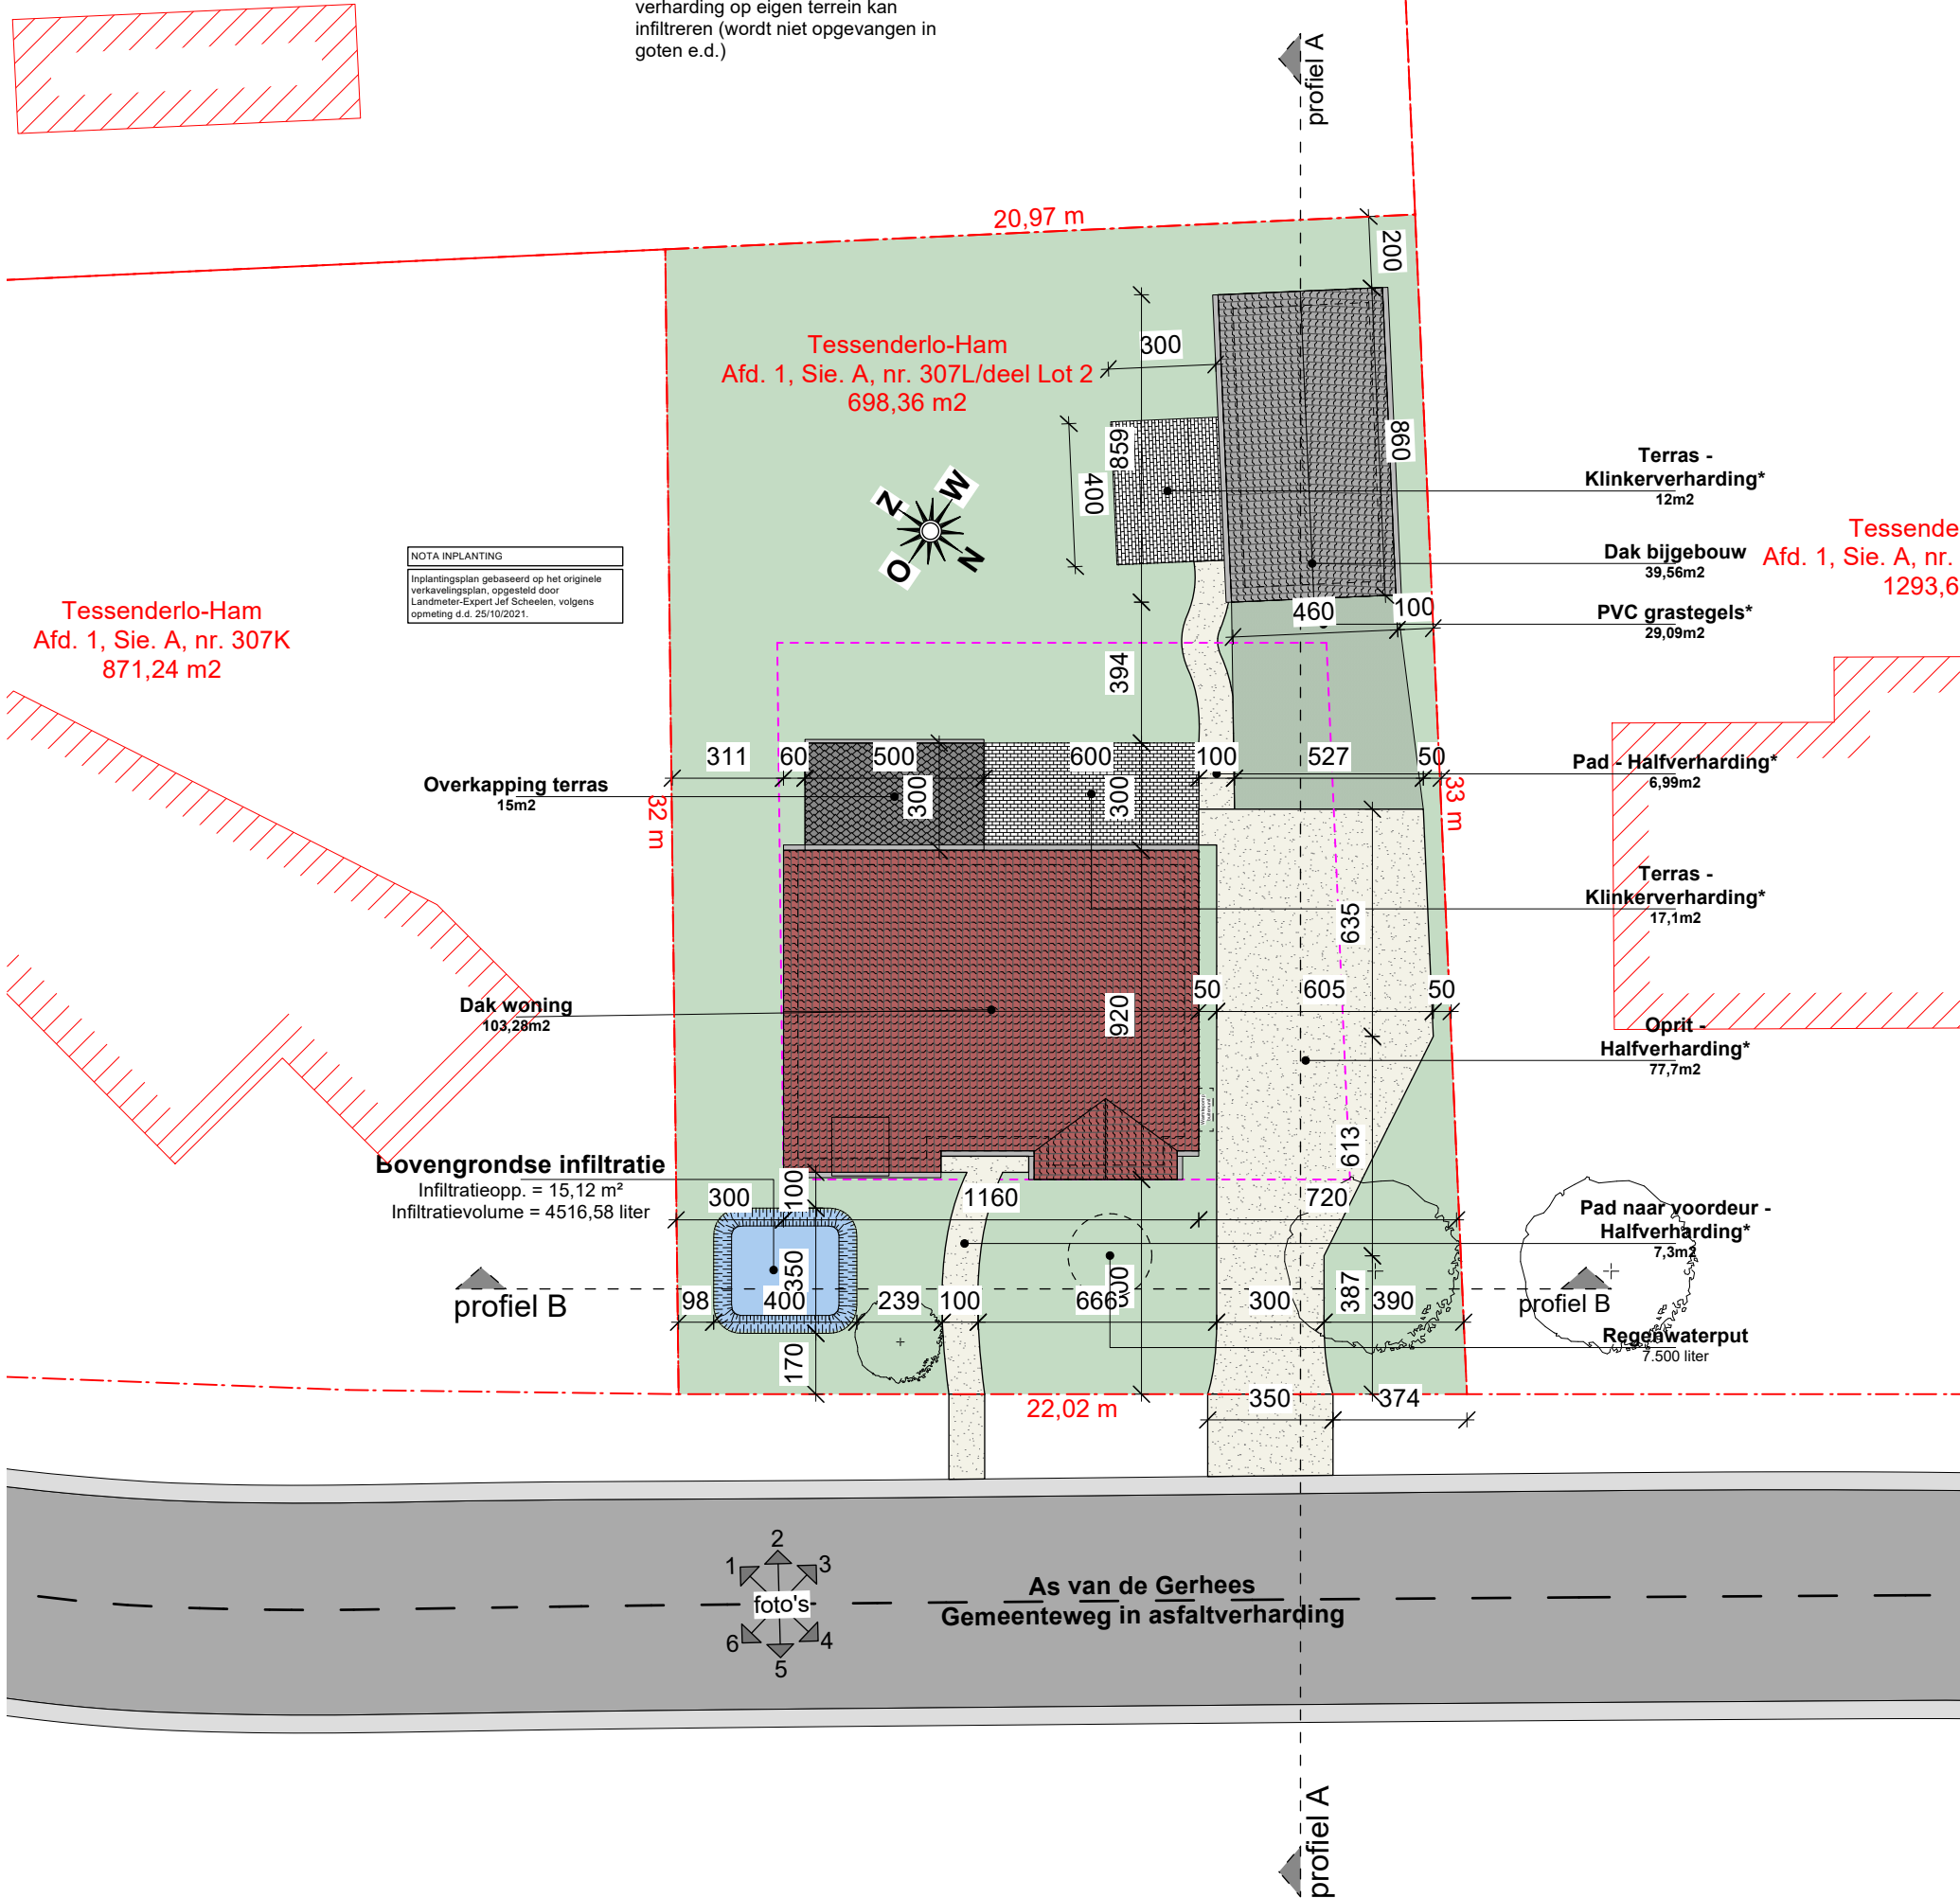

INPLANTING

schaal 1:200

Gerhees 3, 3945 Tessenderlo-Ham
Tessenderlo-Ham, Afd. 5, Oostham, Sie. A, nr. 307L/deel Lot 2

Nutsvoorzieningen:
Elektriciteit
Waterleiding
Gasleiding
Riolering