


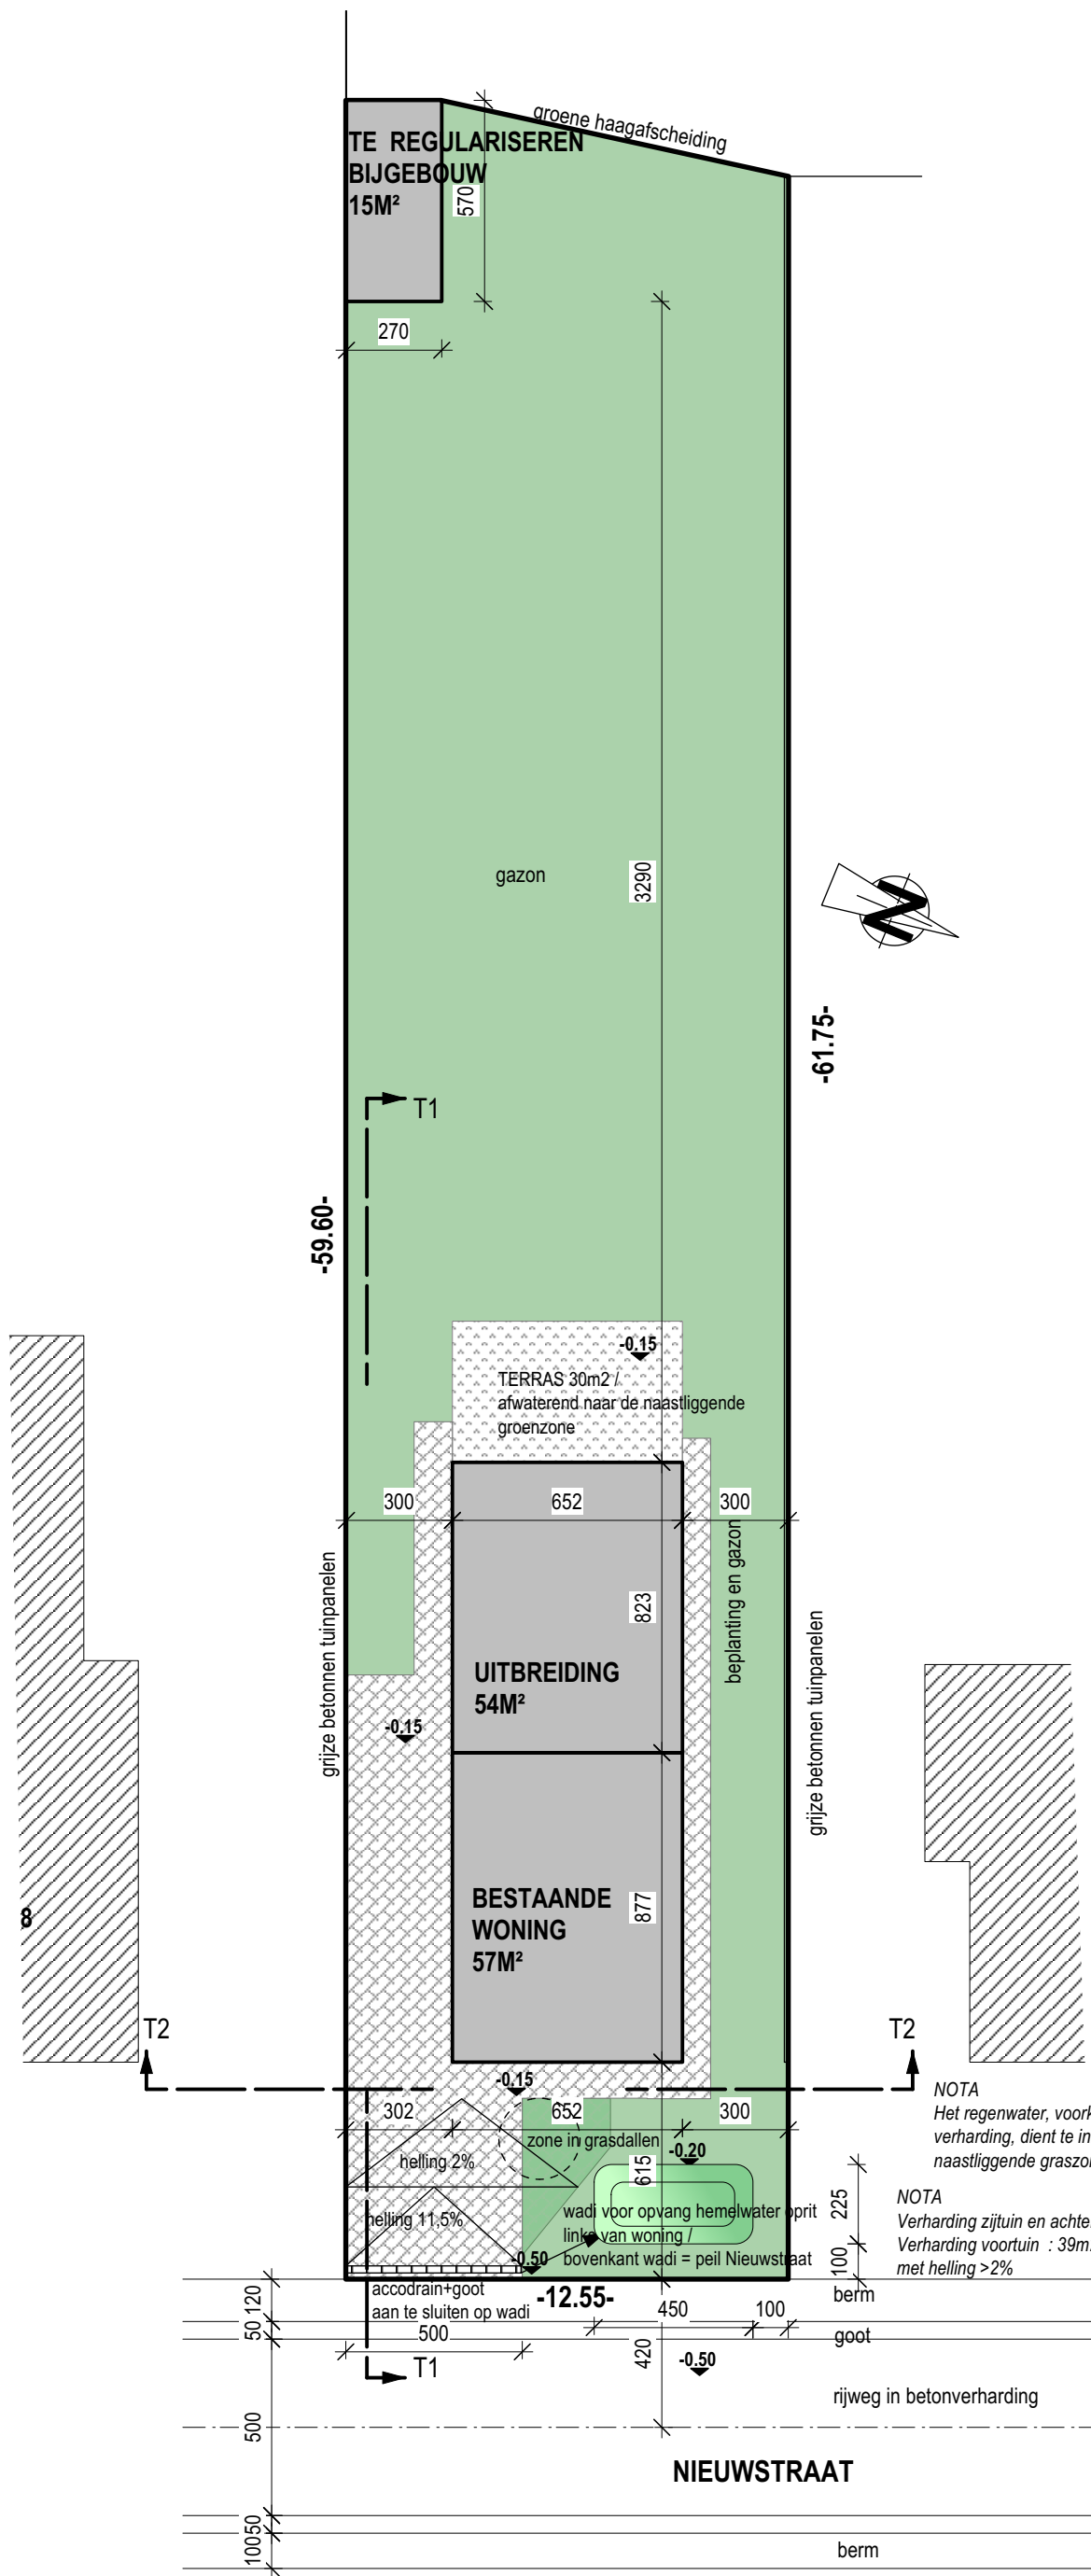

Inplanting - nieuwe toestand
Schaal: 1:200

UITBREIDING VAN EEN EENGEZINSWONING				Projectadres Nieuwstraat 10 3945 Tessenderlo - Ham	Opdrachtgever B.STEYAERT - M.VAN DEN HURK Nieuwstraat 10 3945 Tessenderlo - Ham	ANJA GIELEN _ architect De scheuten 12 3971 Leopoldsburg gsm 0476/47.32.48 anja@architectgielen.be
Fase BOUWAANVRAAG	Datum 25/06/2026	Project 26_643				

