Tuin van de familie NEYENS - JUCHTMANS

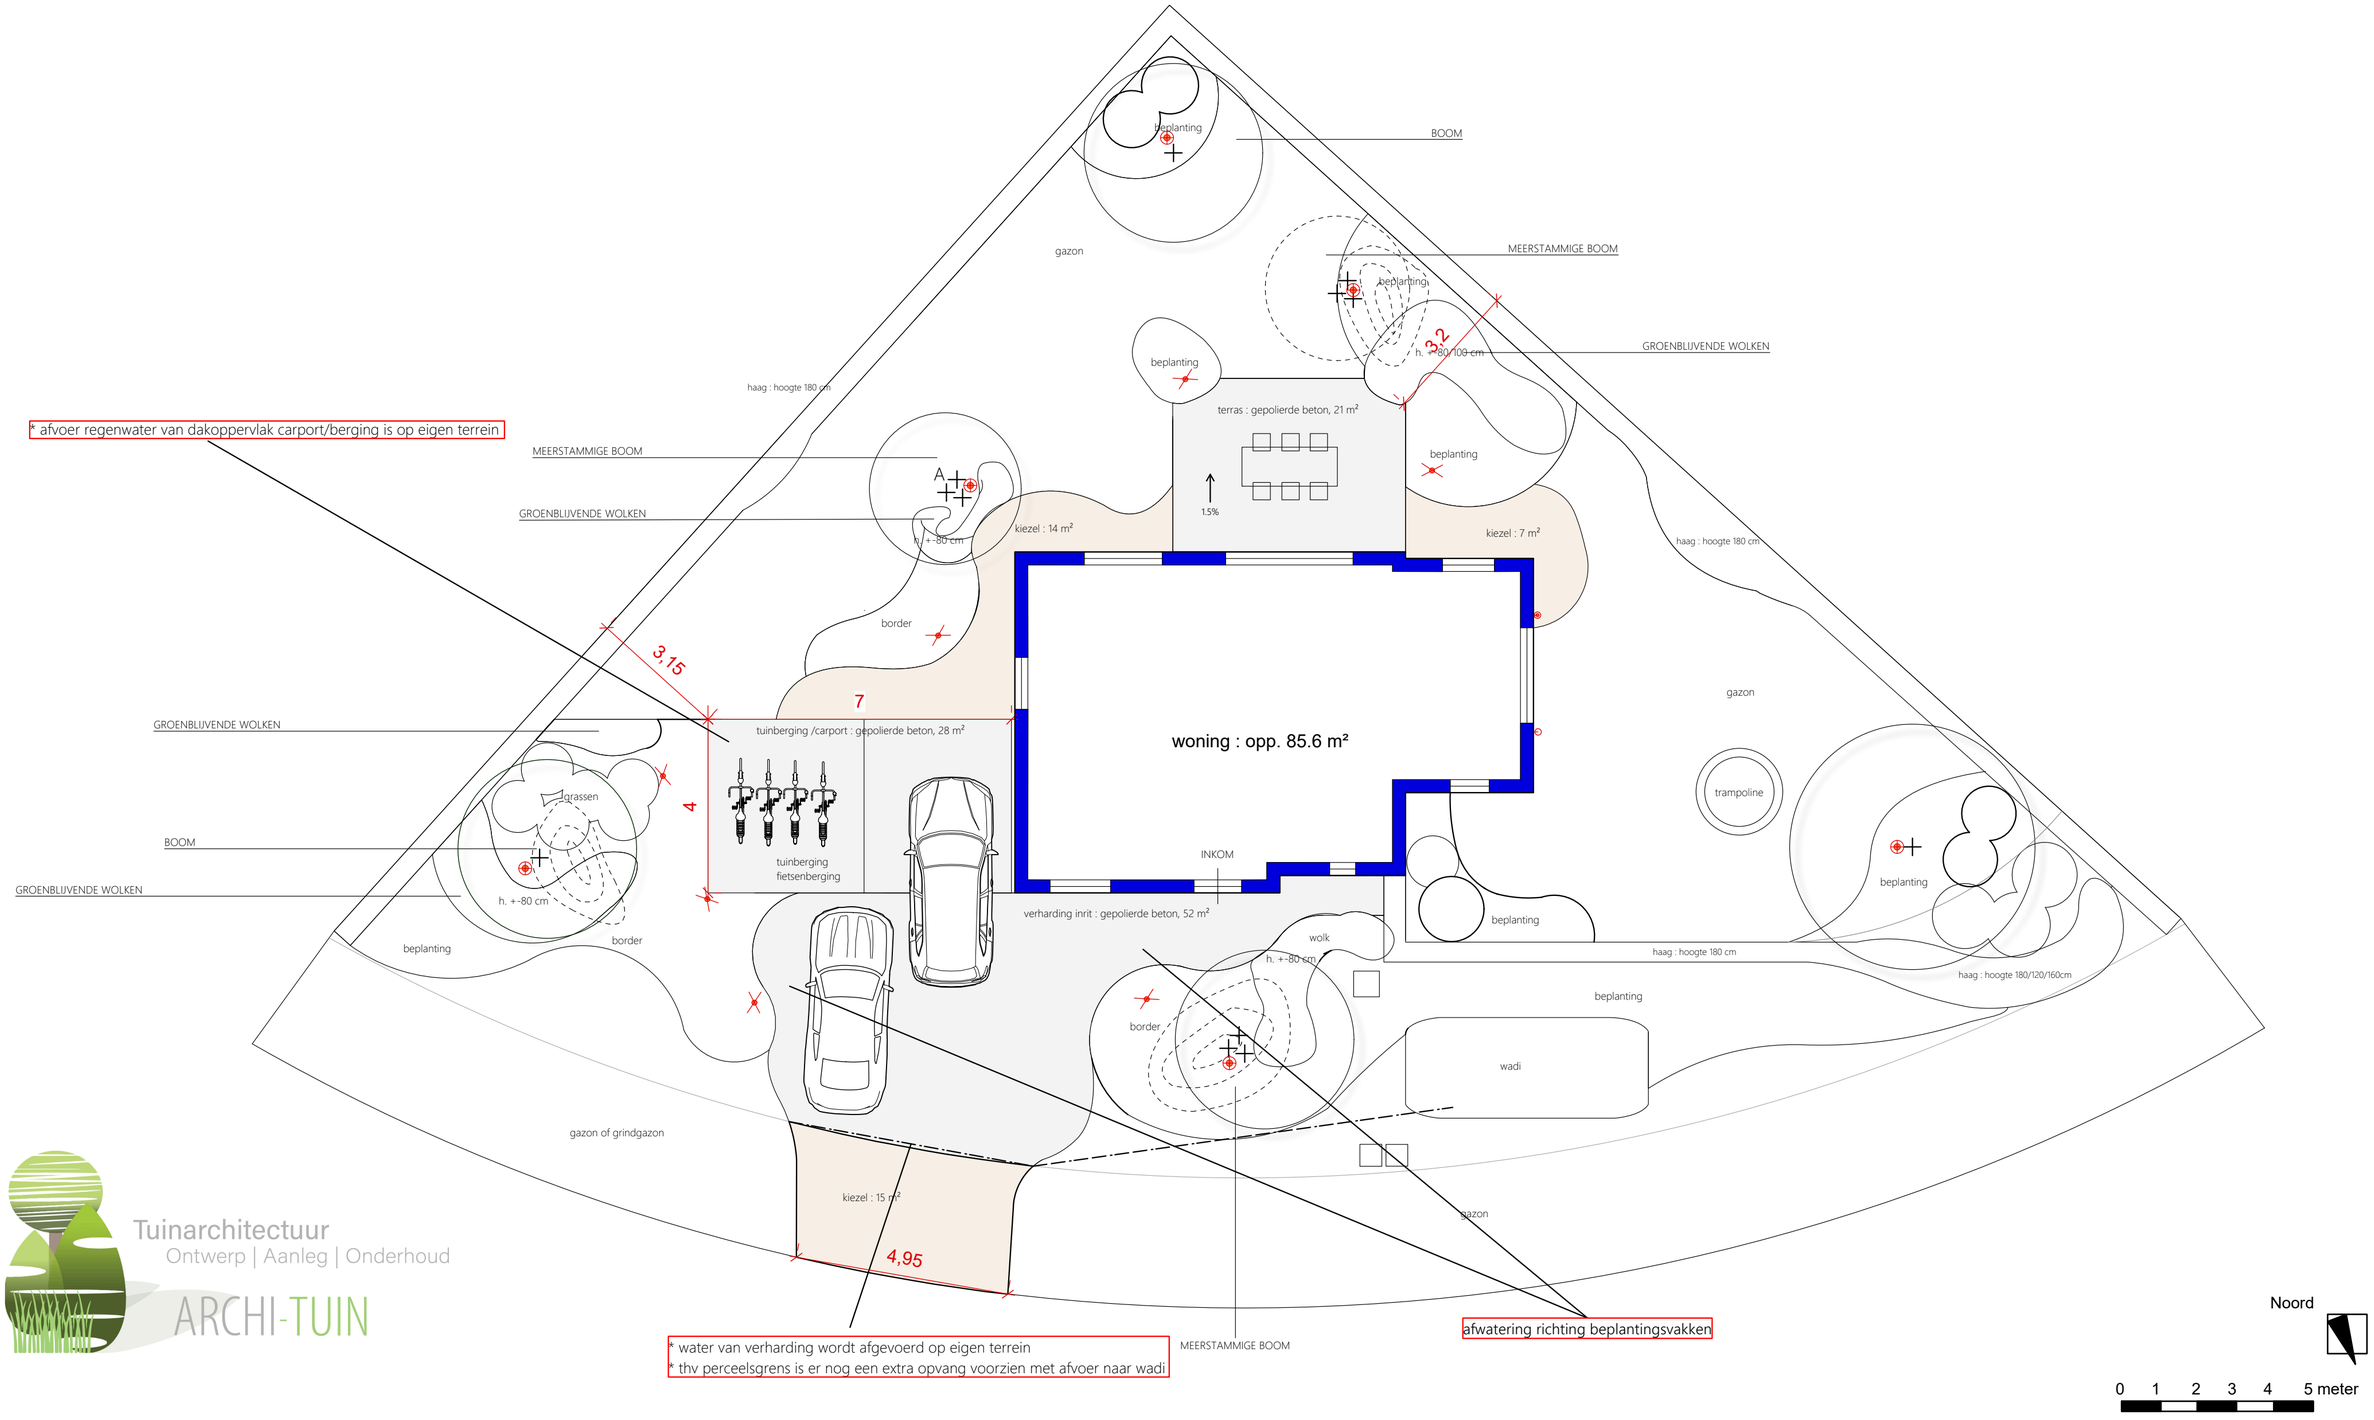

Tuinarchitectuur
Ontwerp | Aanleg | Onderhoud
ARCHI-TUIN

ARCHI -TUIN HULSTERWEG 124 3980 TESSENDERLO info@archi-tuin.be DOS.NR. : 25-NEY-09 DATUM : 06 APRIL 2026 SCHAAL: 1/100 UITVOERINGSPLAN