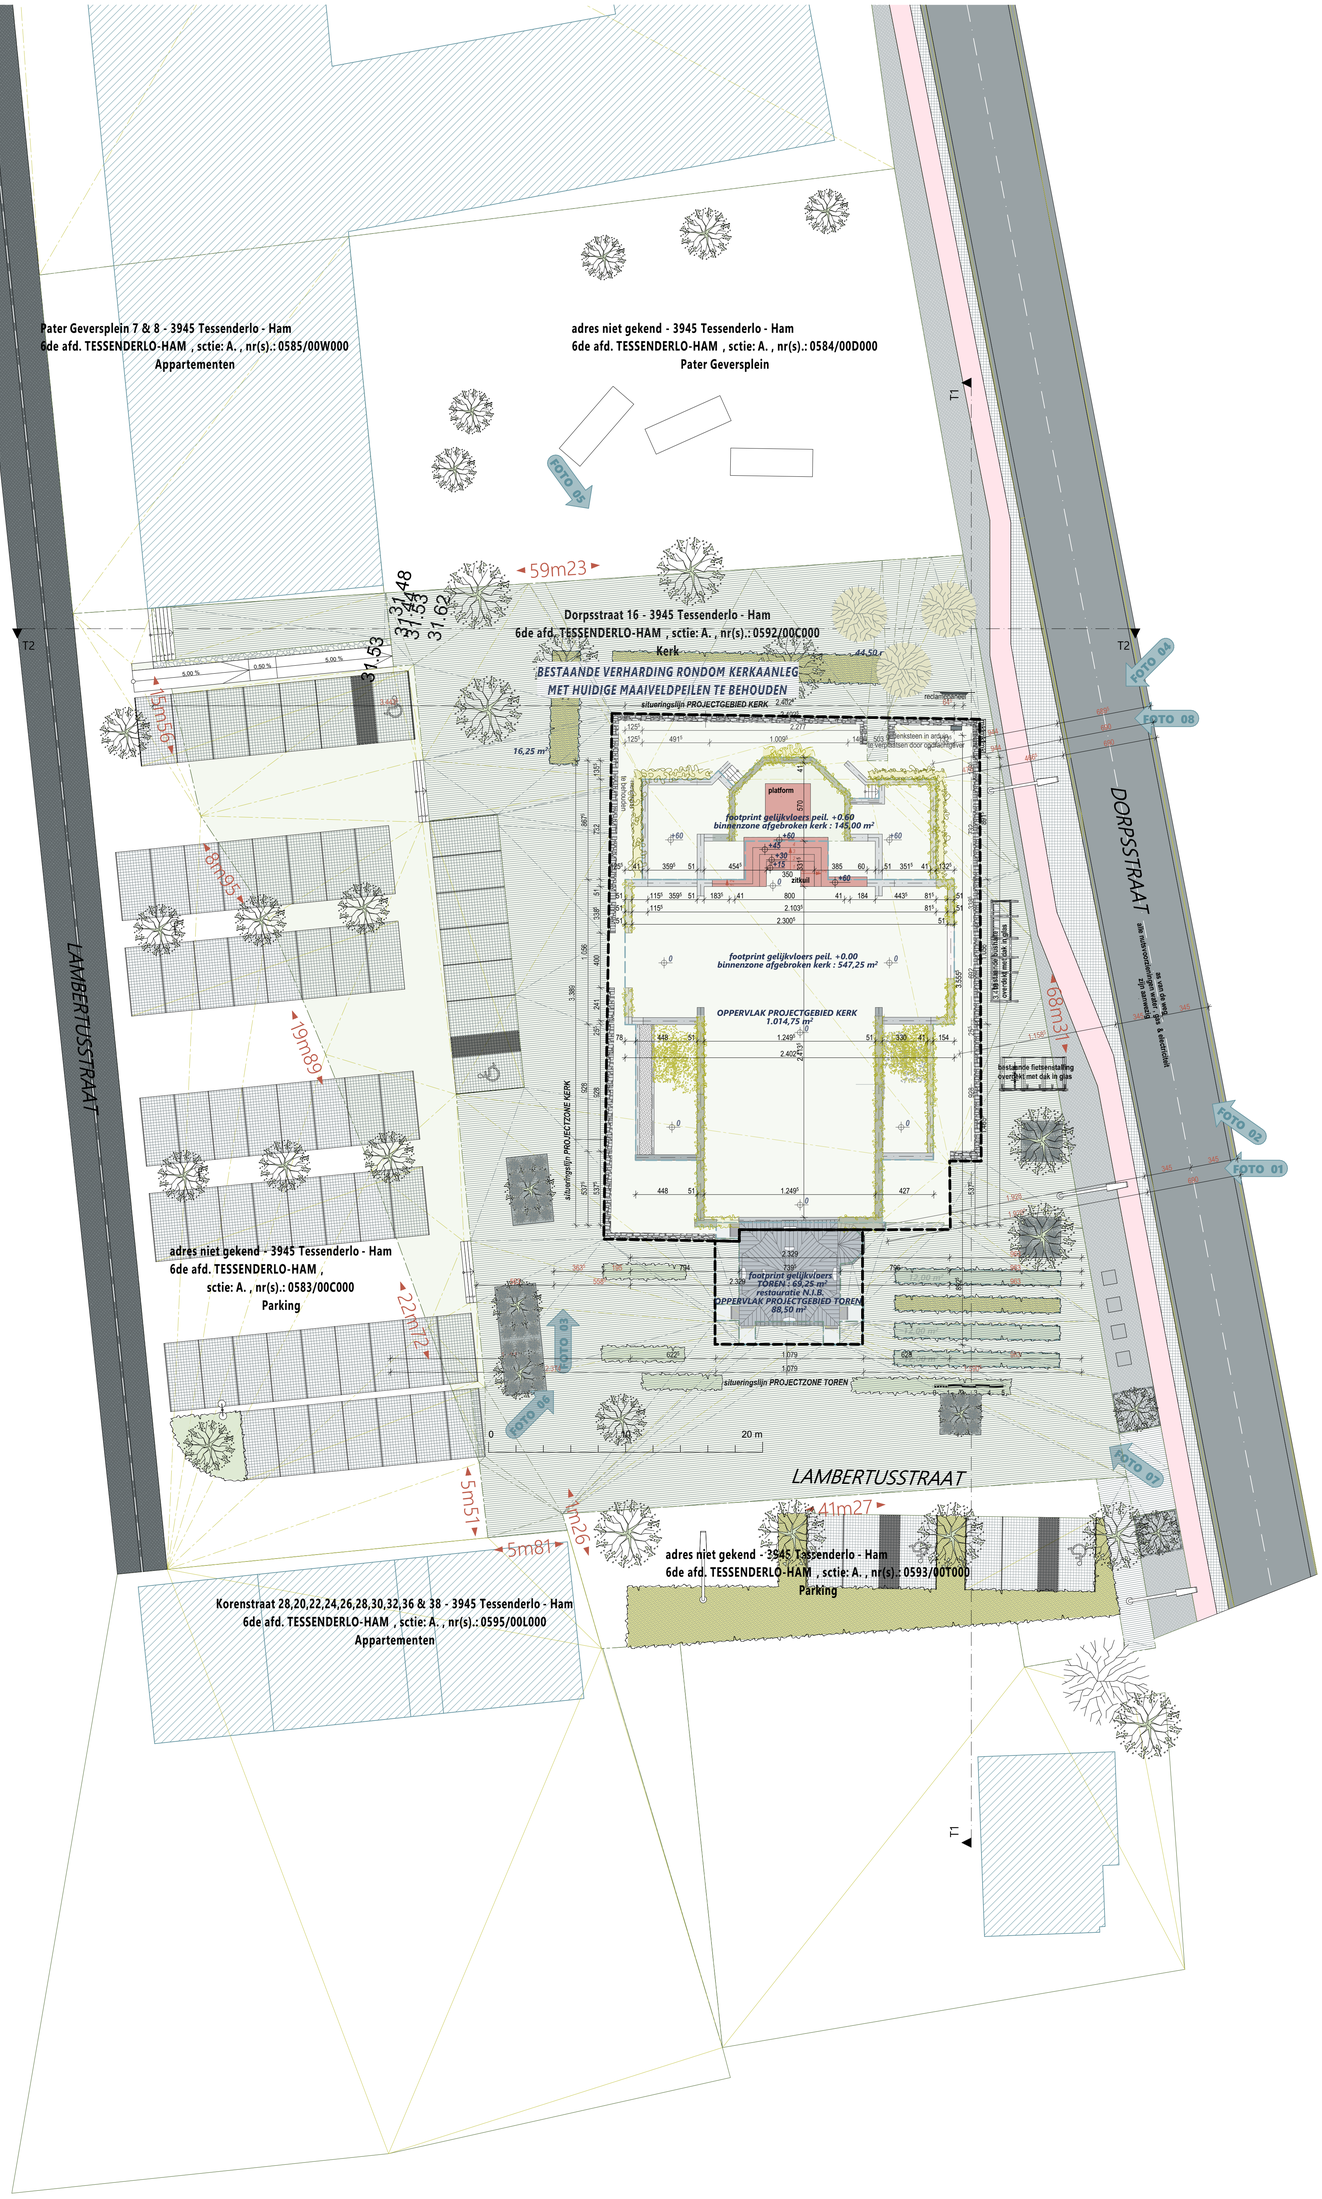


Herbestemming van de kerk te Kwaadmechelen tot een publieke functie

omgevingsaanvraag - 11.06.2026

SPECTRUM
COLLECTIEF ARCHITECTUUR MONUMENT INTERIEUR bv
vertegenwoordigd door
Ir. architect M. Vaesen - Interieurarchitect J. Roux
HEFVELDSTRAAT 13 — 3500 HASSELT
T. 011 23 46 42 — info@spectrum.be

OPDRACHTGEVER:
Gemeentebestuur Tessenderlo-Ham

PROVINCIE: Limburg
GEMEENTE: **Tessenderlo - Ham**

ONTWERP:
Sint - Lambertuskerk (Kwaadmechelen)
Herbestemming van de kerk te Kwaadmechelen tot een publieke functie

LIGGING:
Dorpsstraat 21 | 3945 Tessenderlo - Ham
6de afd. TESSENDERLO-HAM , sctie: A. , nr(s).: 0592/00C000

INHOUD:

form: **A0**

fase: **BOUWAANVRAAG**
plan: **BA_KsIKS_I_N_inplanting**
schaal: **1:200**

index	omschrijving wijzigingen	tek.	contr.
W_BA01	-		
W_BA01	-		
W_BA01	-		
W_BA01	-		
W_BA01	-		
W_BA01	-		
W_BA01	-		
W_BA01	-		
		-	-

File: N:\OPDRACHTEN\Kerkcluster\Werkmap\Kwaadmechelen-SLOOP\230321_KWAADMECHELEN herbestemming
Printtime: 2026.04.23