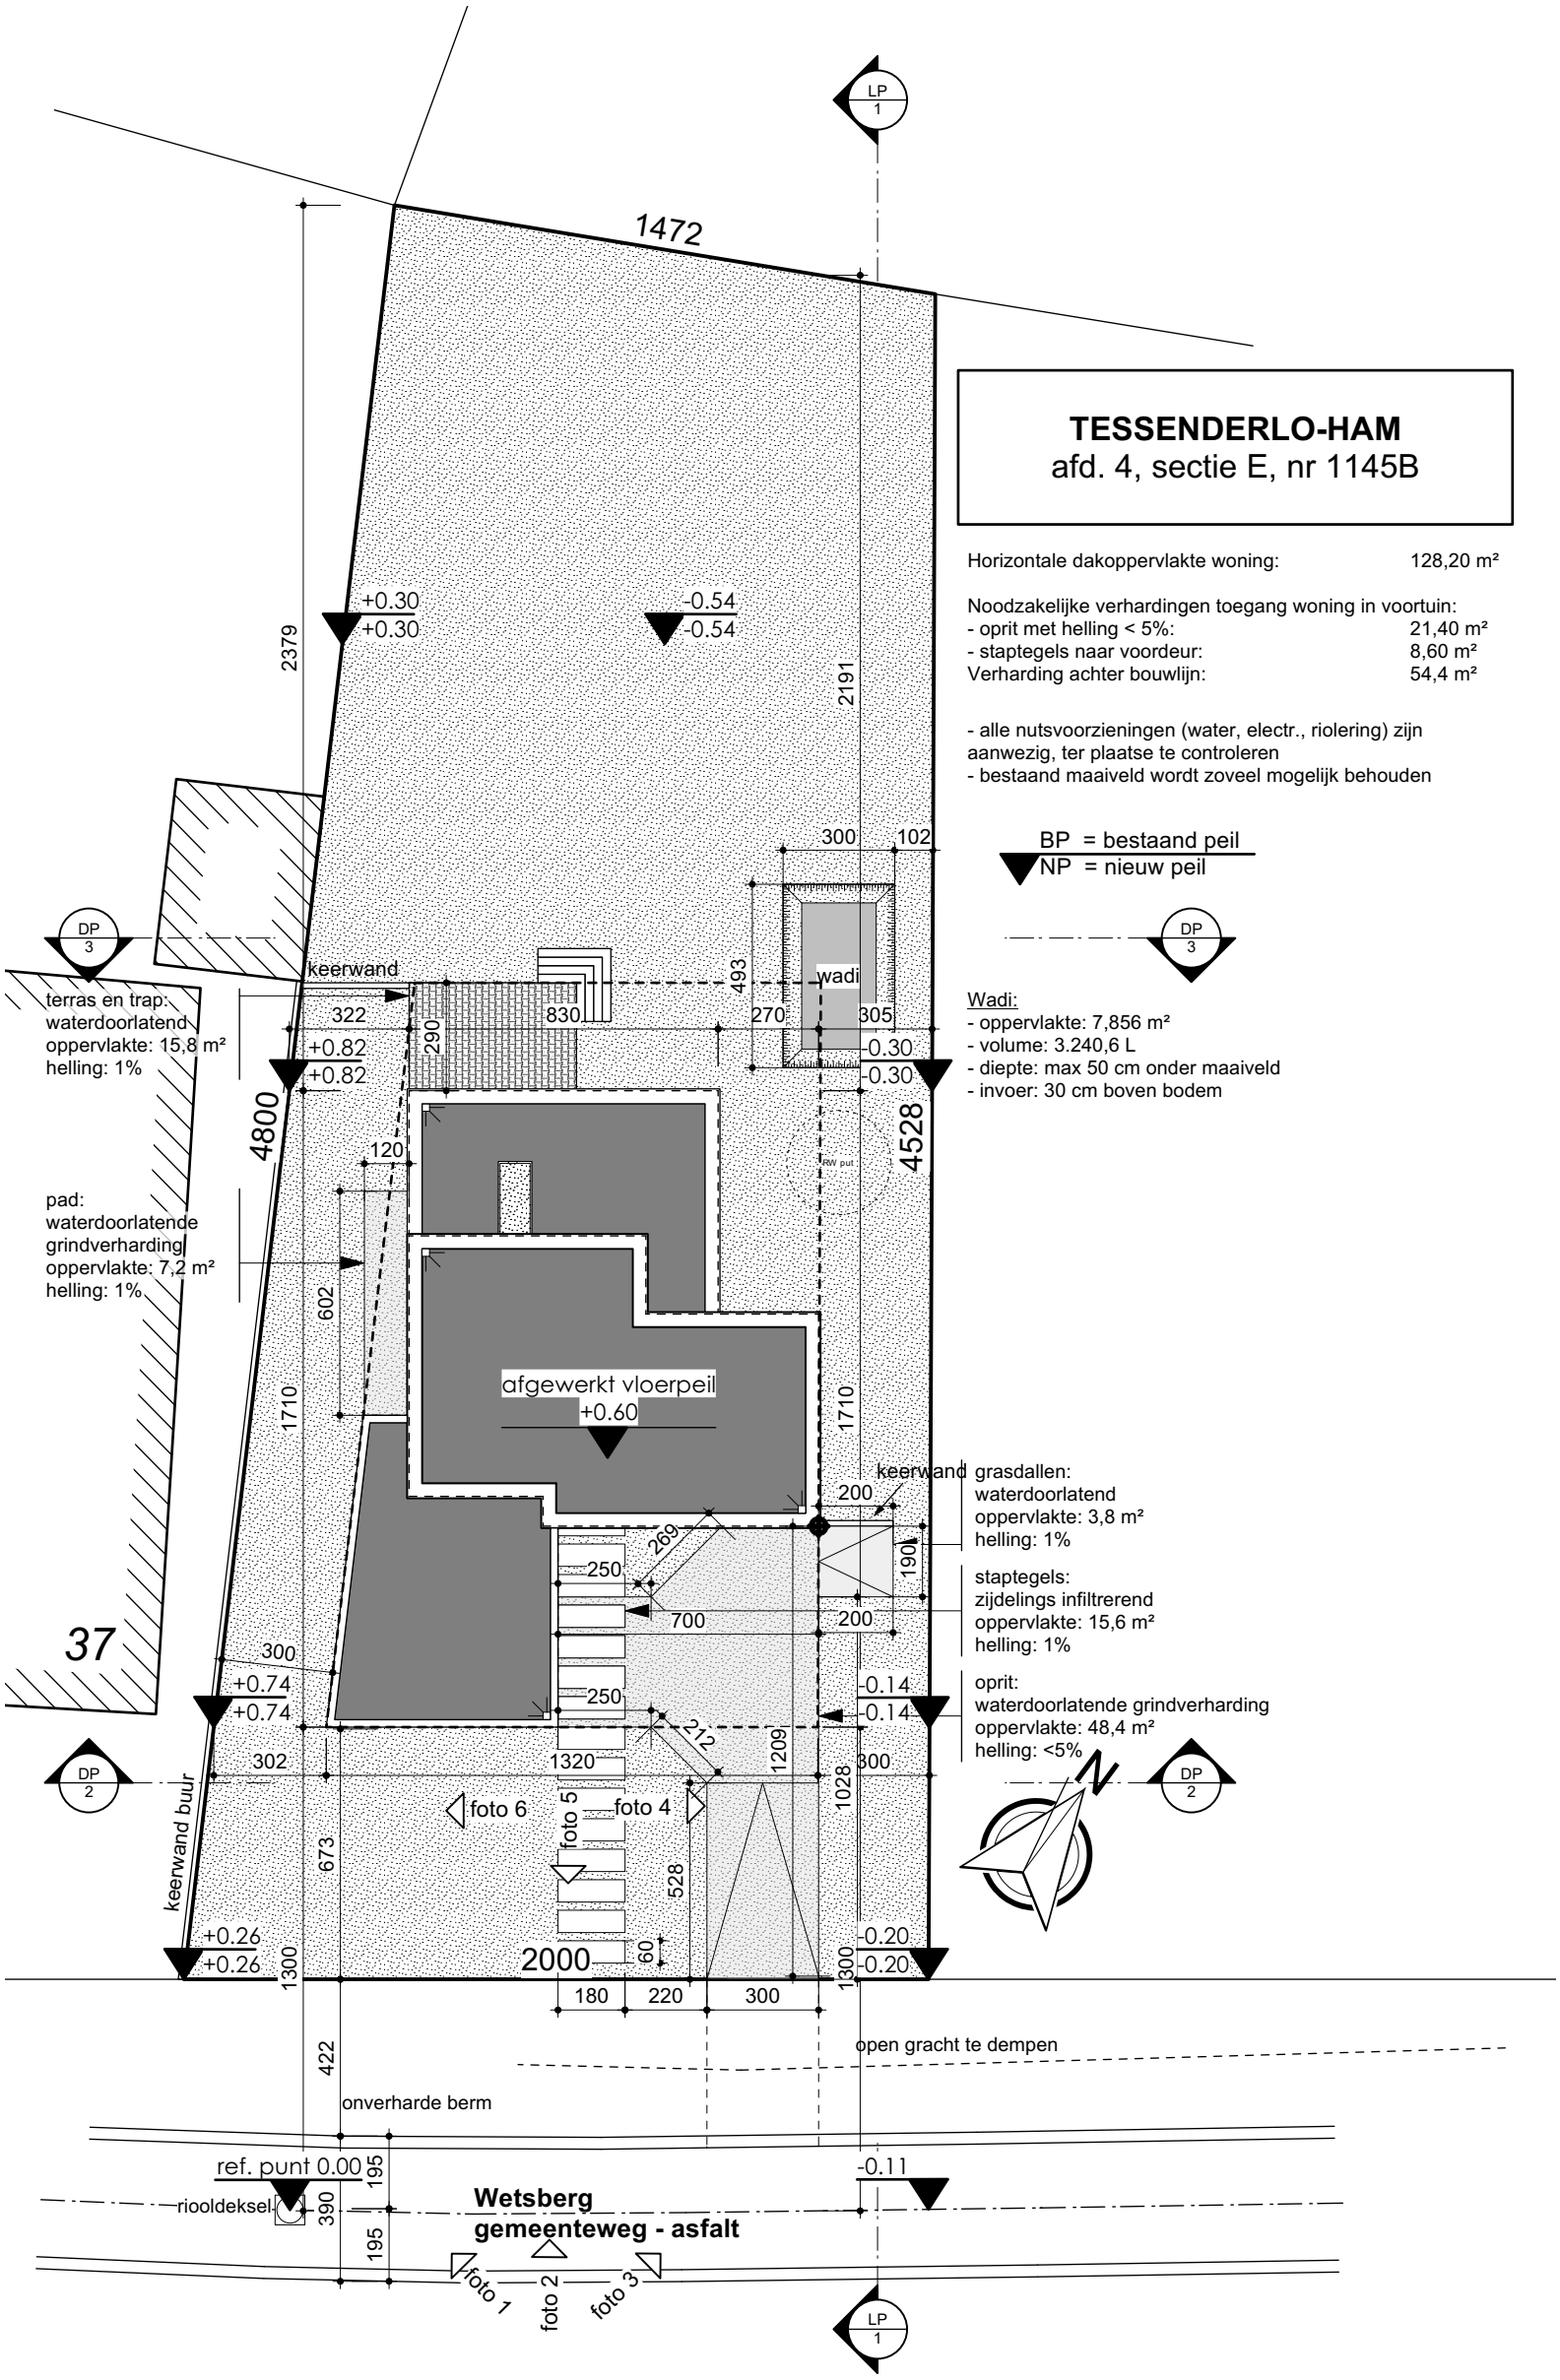

I

Inplantingsplan

Schaal: 1:200

BOUWHEER: Wuytack - Kuppens Matthias & Lien
BOUWPLAATS: Wetsberg 39 (Lot 1), 3980 Tessenderlo-Ham
DOSSIER/DATUM: D-25-0119
TEKENAAR: S.G.

2A ARCHITECTEN

T 011 303 750
M info@2A.be