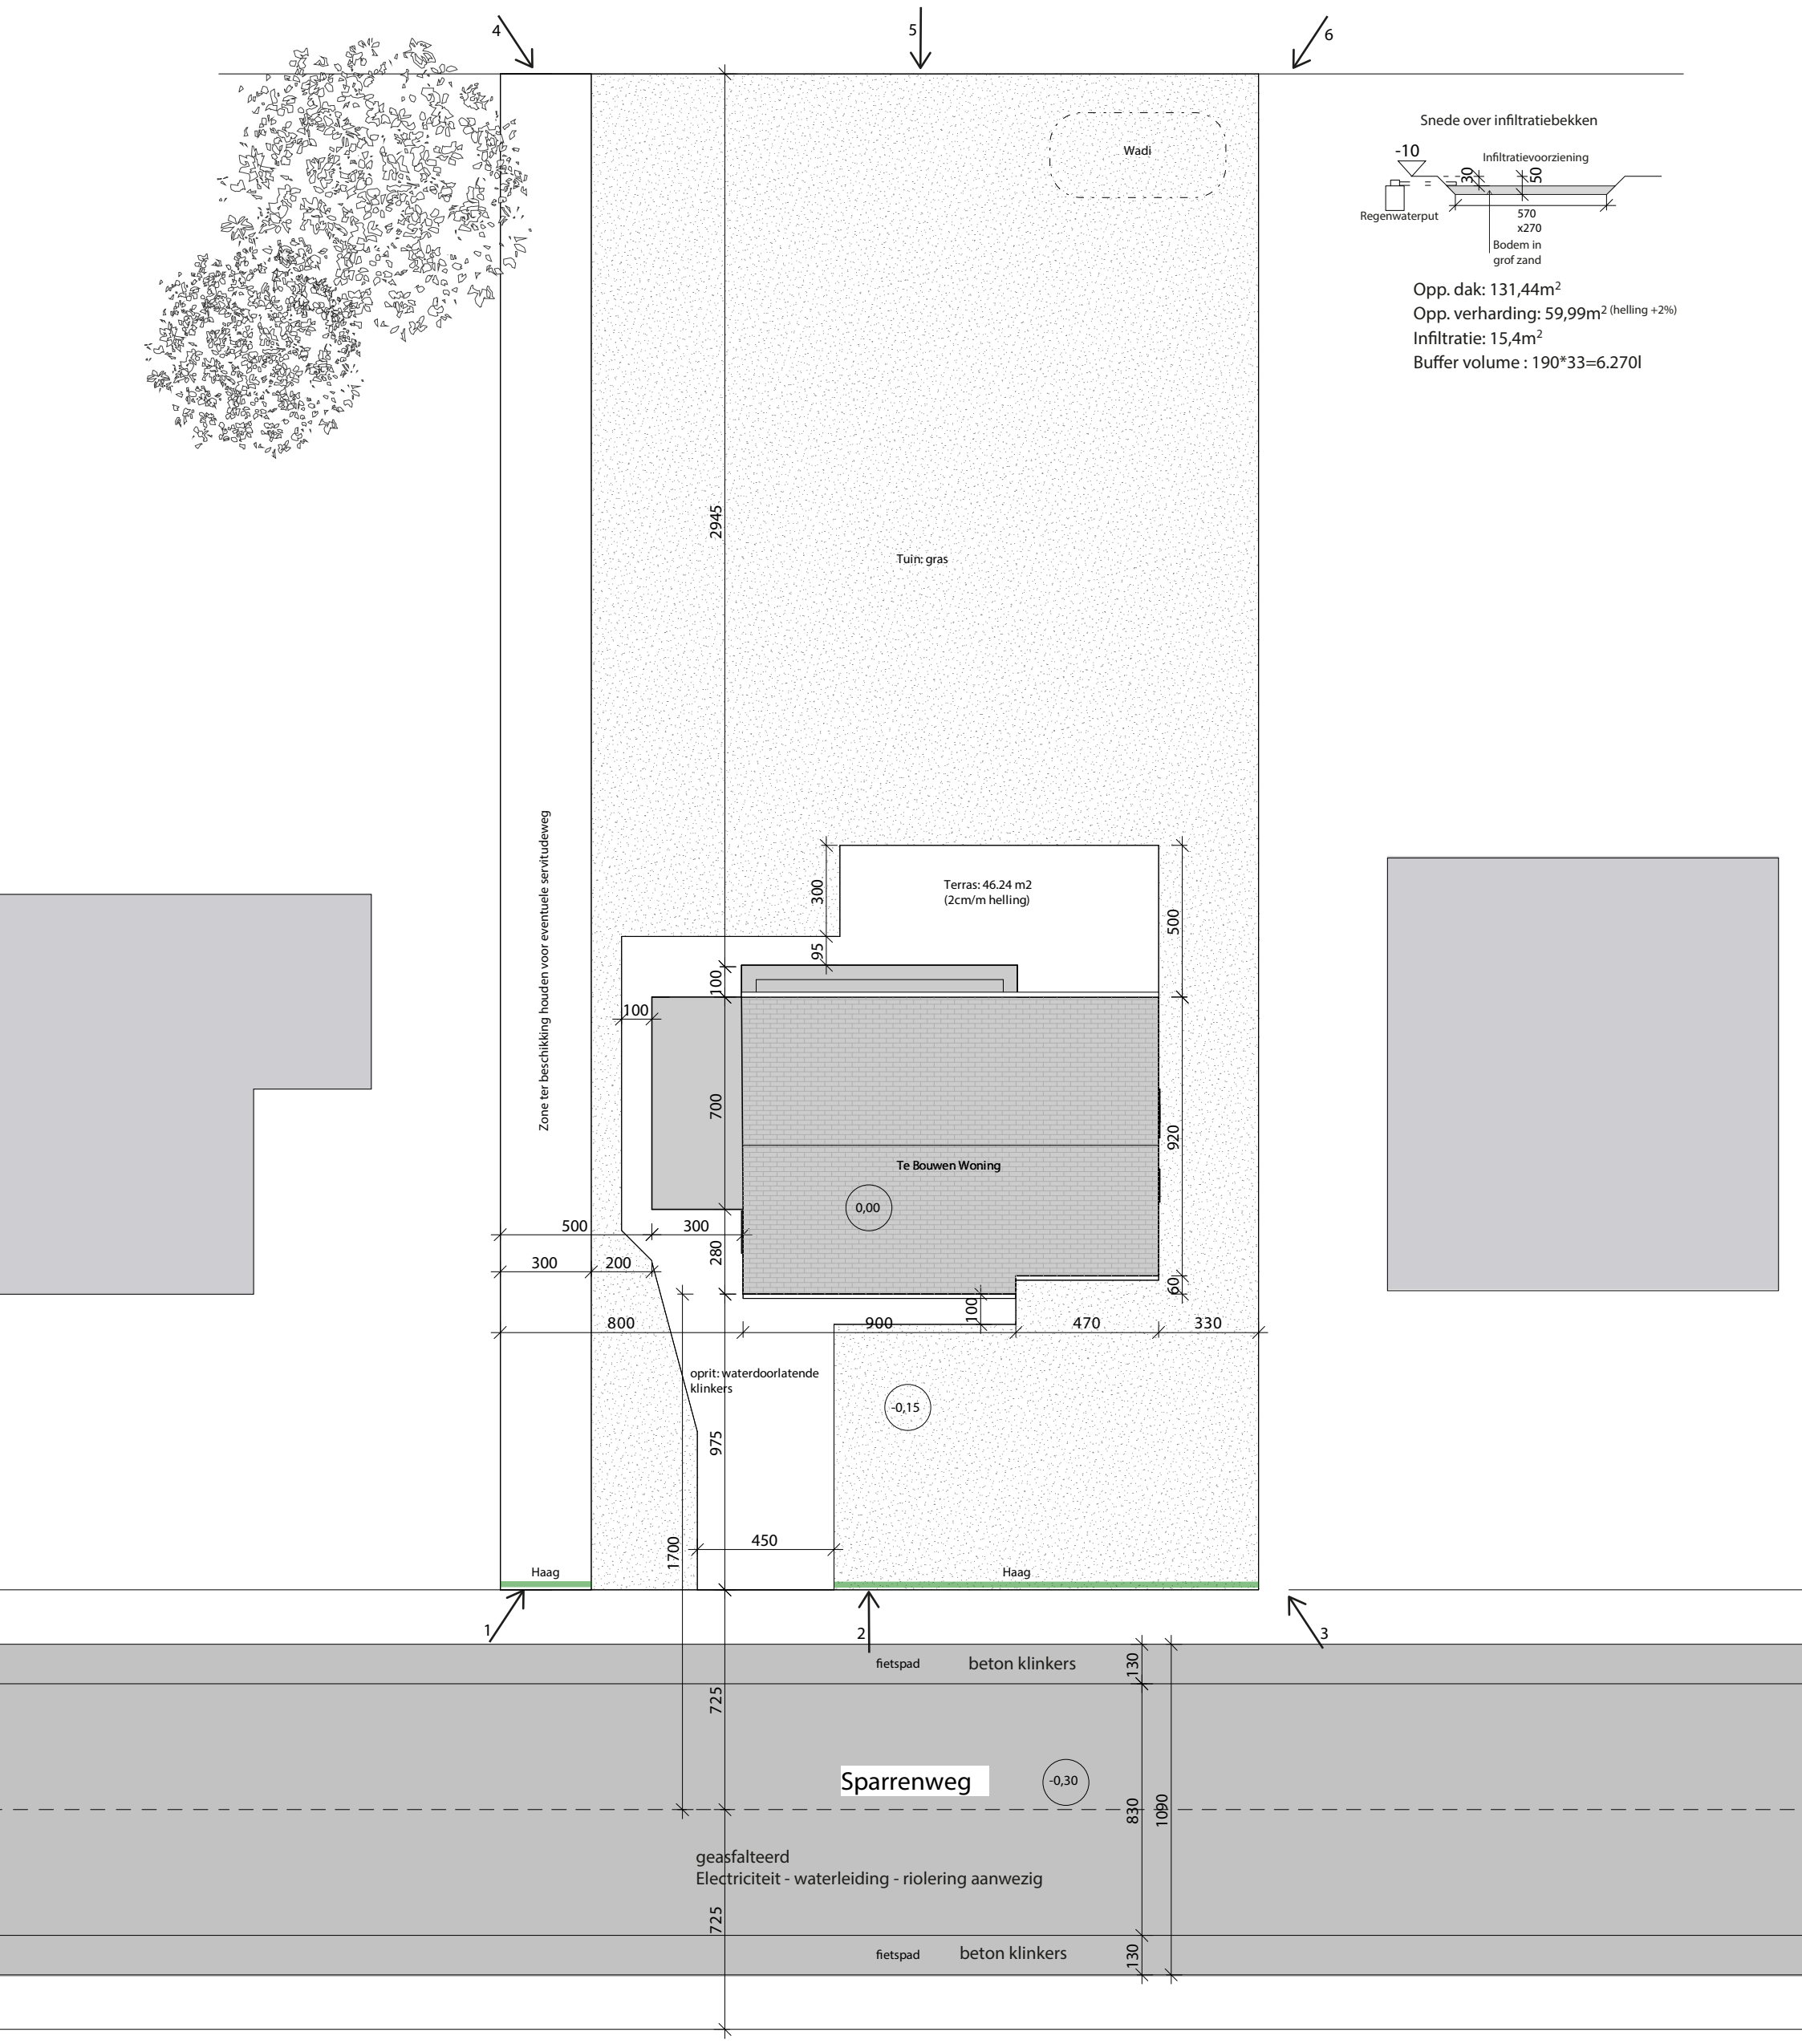

Inplantingsplan 1/200

N

0 10 20m