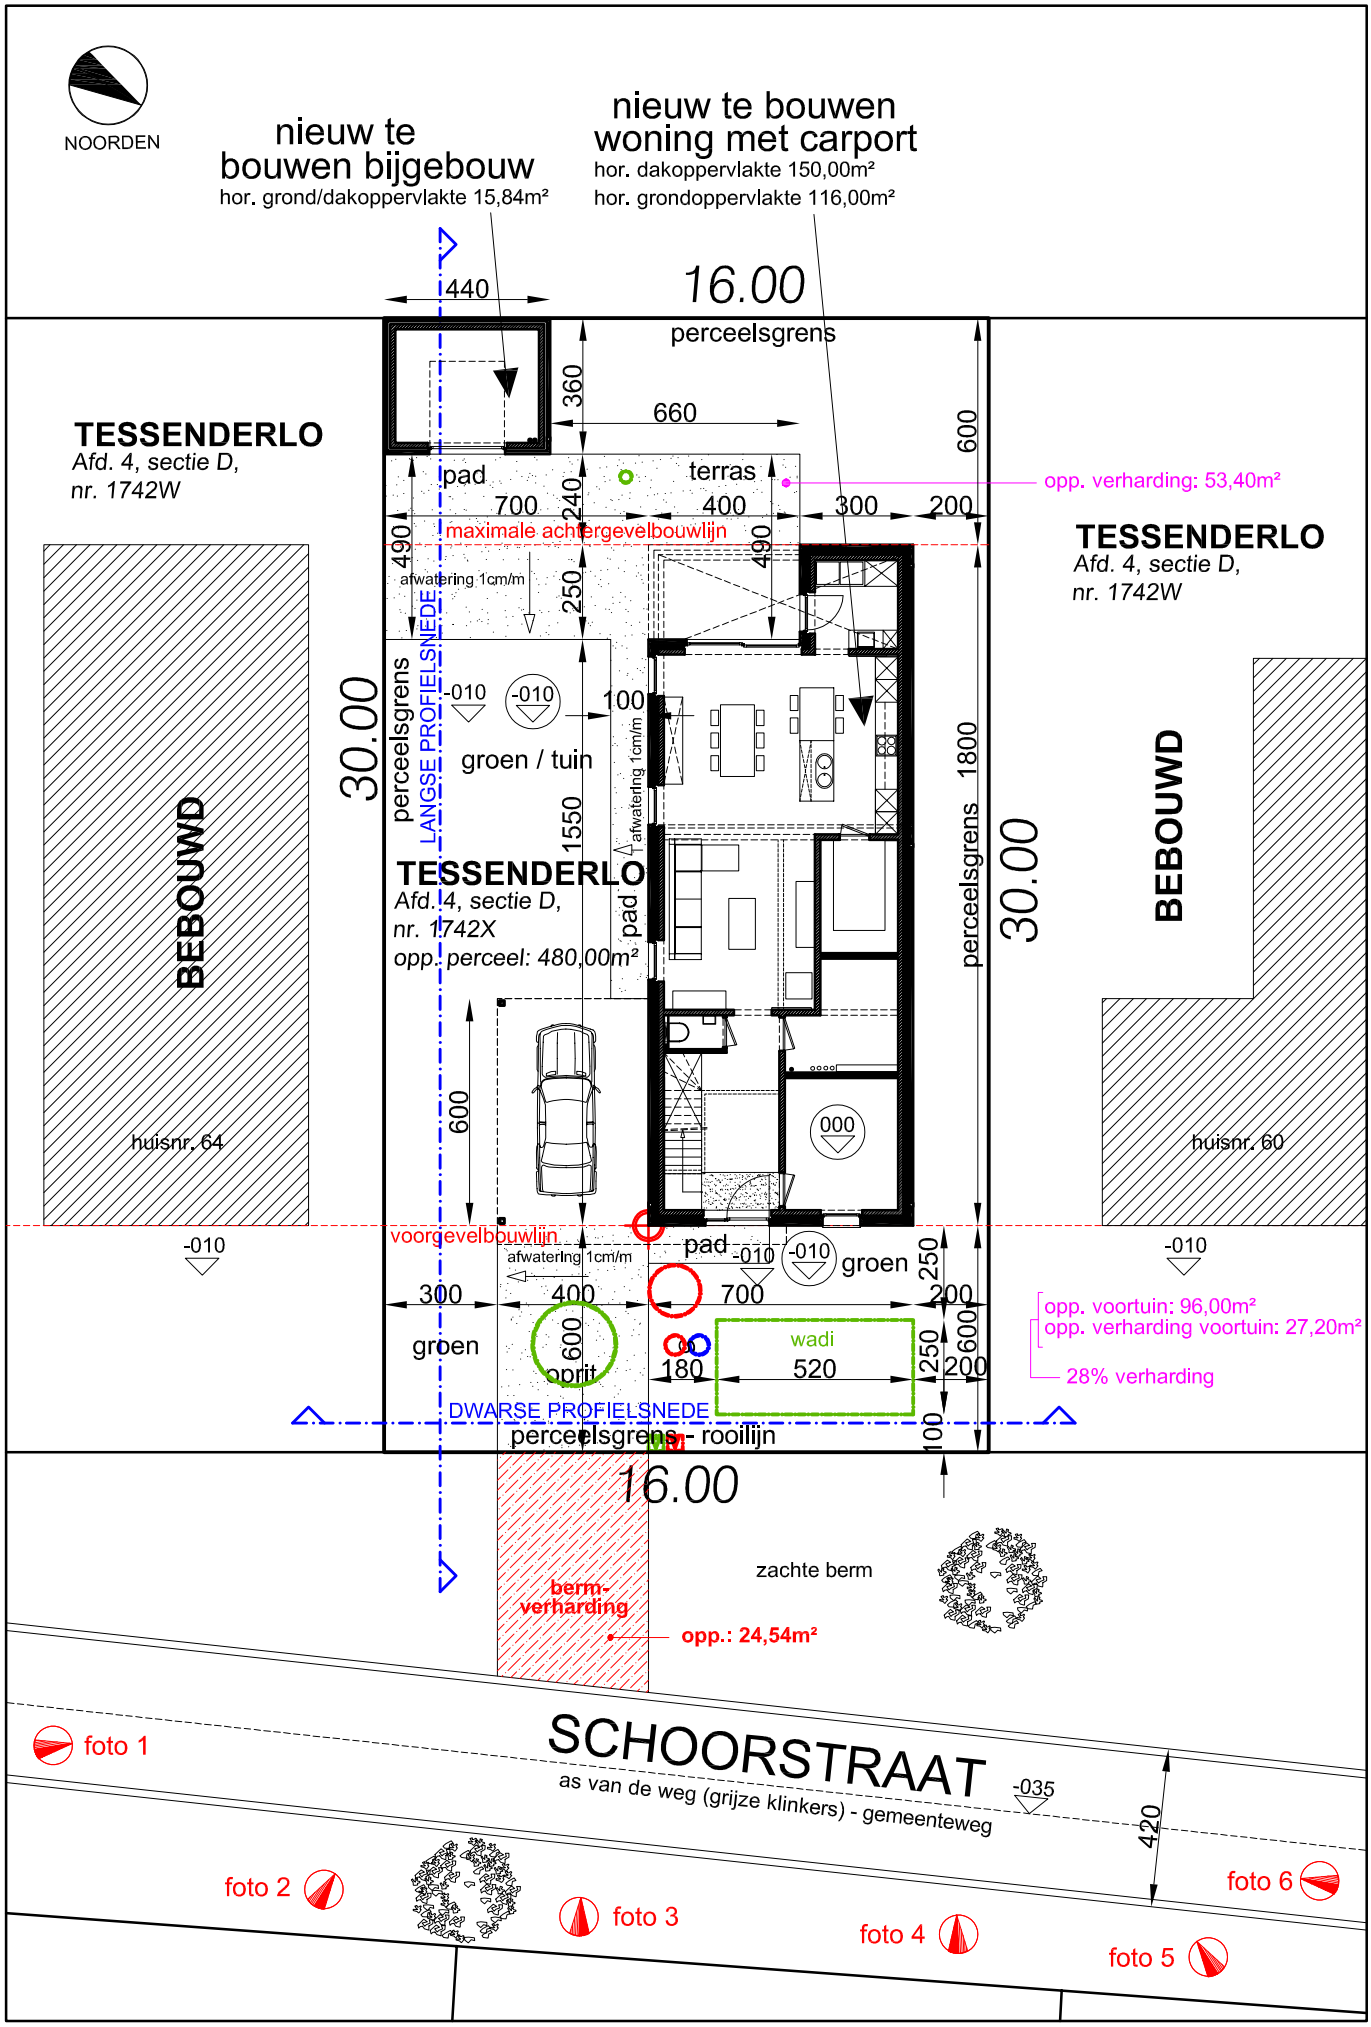

ARCHITECTEN BUREAU SELS	OPDRACHTGEVER N I	BOUWEN VAN EEN WONING MET CARPORT - BOUWEN VAN EEN BIJGEBOUW		
	DATUM 15.10.2024	PERCEEL	Schoorstraat (62) - 3980 Tessenderlo	100cm / 500cm
	SCHAAL A4 - 1/200	PLAN	inplantingsplan	
	ARCHITECTENBUREAU SELS BV	Weidestraat 3 - 2440 Geel - Tel: 014/56.01.80		noordpijl