

LEGENDE INPLANTINGSPLAN

- - - Perceelsgrens
- Afwatering verhardingen
- - - Omtrek dak BT
- - - Omtrek dak NT
- Afsluiting - betonplaten
- Bestaande constructies
- Te slopen constructies
- Verharding - Asphalt - Afwaterend in tuin
- Verharding - Beton- Afwaterend in tuin
- Oprit - Grind - Waterdoorlatend
- Verharding - Betontegel - Afwaterend in tuin
- Klinkerverharding - waterdoorlaten/afwaterend in tuin
- Loofboom
- Verlichtingspaal
- H Hydrant
- Inspectieput

Bovengrondse infiltratie

Infiltratieopp. = 12,28 m²
Infiltratievolume = 3520,95 liter

Plantenvak

8,49m²

Gegevens algemeen	
Perceel:	862,2 m ²
Verhardingen*:	244,4 m ² waterdoorlatend


Gegevens totaal nieuw	
Bebouwd:	135,8 m ²
Dakopp.:	137,1 m ²
Bouwwolume:	533,5 m ³

Woning nieuw	
Bebouwd:	119,1 m ²
Dakopp.:	133,7 m ²
Bouwwolume:	711,6 m ³

Gegevens totaal bestaand	
Bebouwd:	152,4 m ²
Dakopp.:	162,2 m ²
Bouwwolume:	730,8 m ³

Woning bestaand	
Bebouwd:	127,2 m ²
Dakopp.:	137,0 m ²
Bouwwolume:	669,7 m ³

Bijgebouw bestaand	
Bebouwd:	25,2 m ²
Dakopp.:	25,2 m ²
Bouwwolume:	61,1 m ³

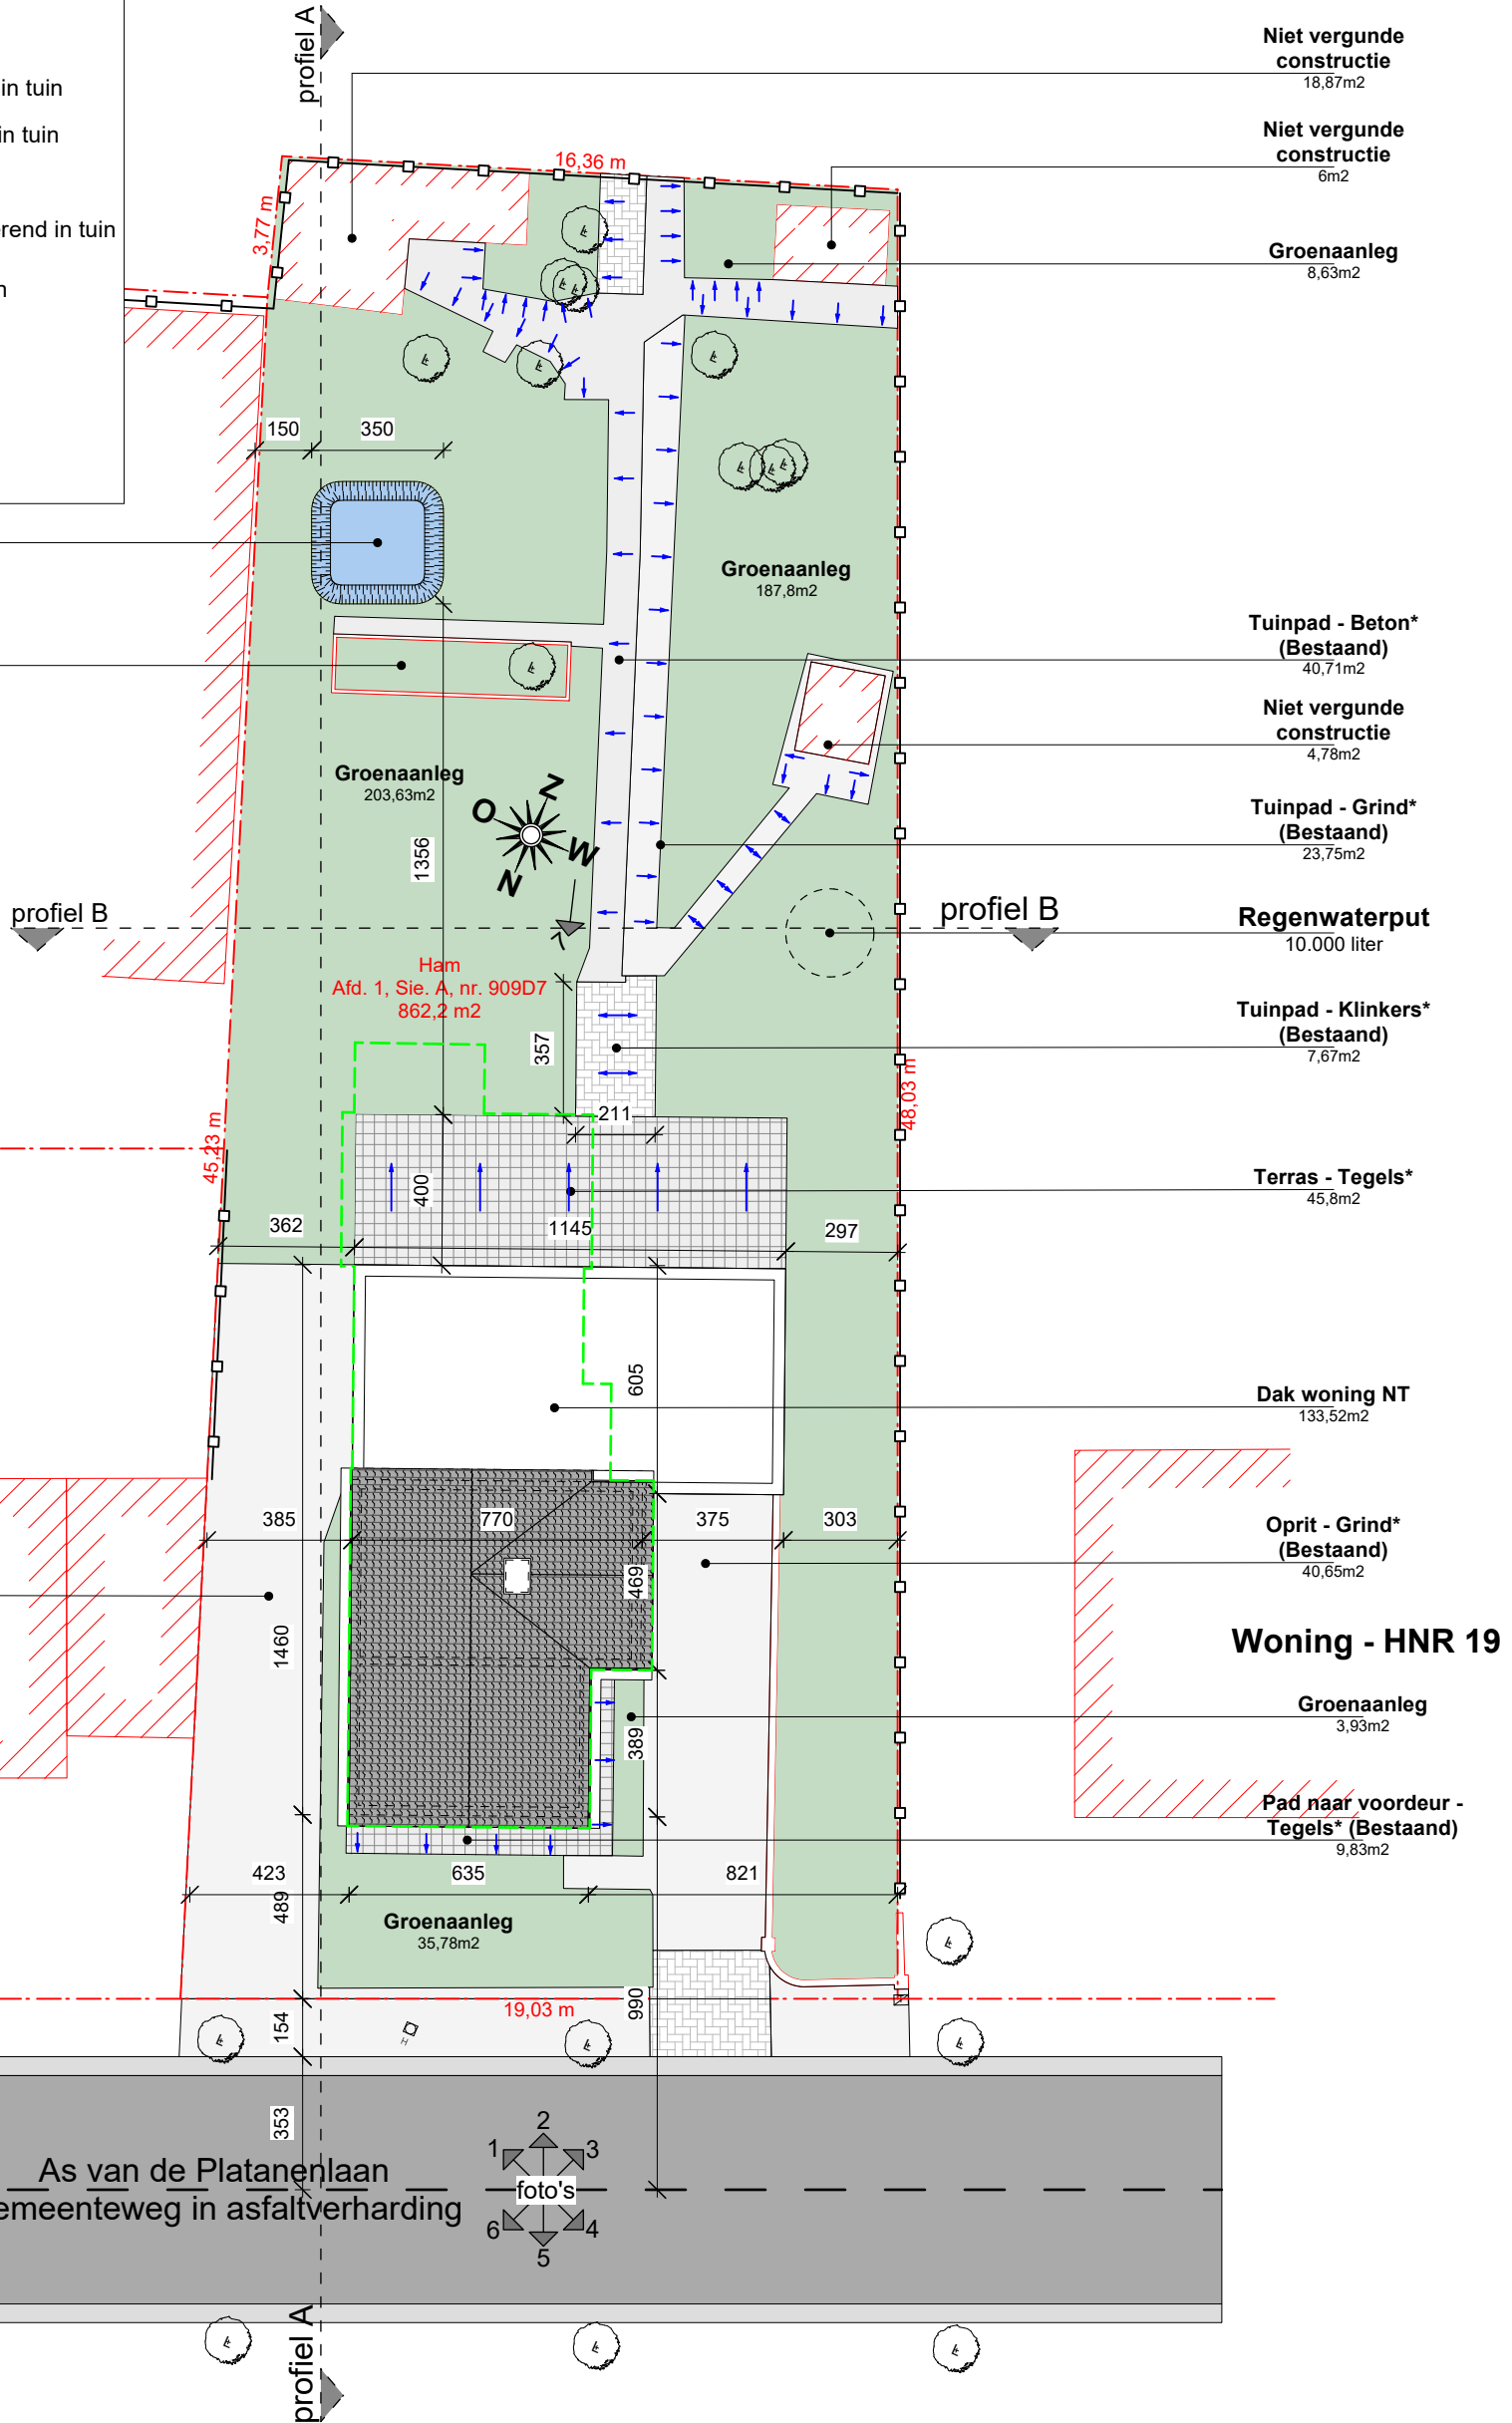


Oprit - Grind* (Bestaand)
71,03m²

Woning - HNR 15

- Niet vergunde constructie 18,87m²
- Niet vergunde constructie 6m²
- Groenaanleg 8,63m²
- Tuinpad - Beton* (Bestaand) 40,71m²
- Niet vergunde constructie 4,78m²
- Tuinpad - Grind* (Bestaand) 23,75m²
- Regenwaterput 10.000 liter
- Tuinpad - Klinkers* (Bestaand) 7,67m²
- Terras - Tegels* 45,8m²
- Dak woning NT 133,52m²
- Oprit - Grind* (Bestaand) 40,65m²
- Woning - HNR 19
- Groenaanleg 3,93m²
- Pad naar voordeur - Tegels* (Bestaand) 9,83m²

As van de Platanenlaan
Gemeenteweg in asfaltverharding

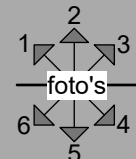

INPLANTING NIEUW

schaal 1:200

Platanenlaan 17, 3945 Ham
Ham, Afd. 1, Sie. A, nr. 909D7

Nutsvoorzieningen:
Elektriciteit
Waterleiding
Gasleiding
Riolering

