


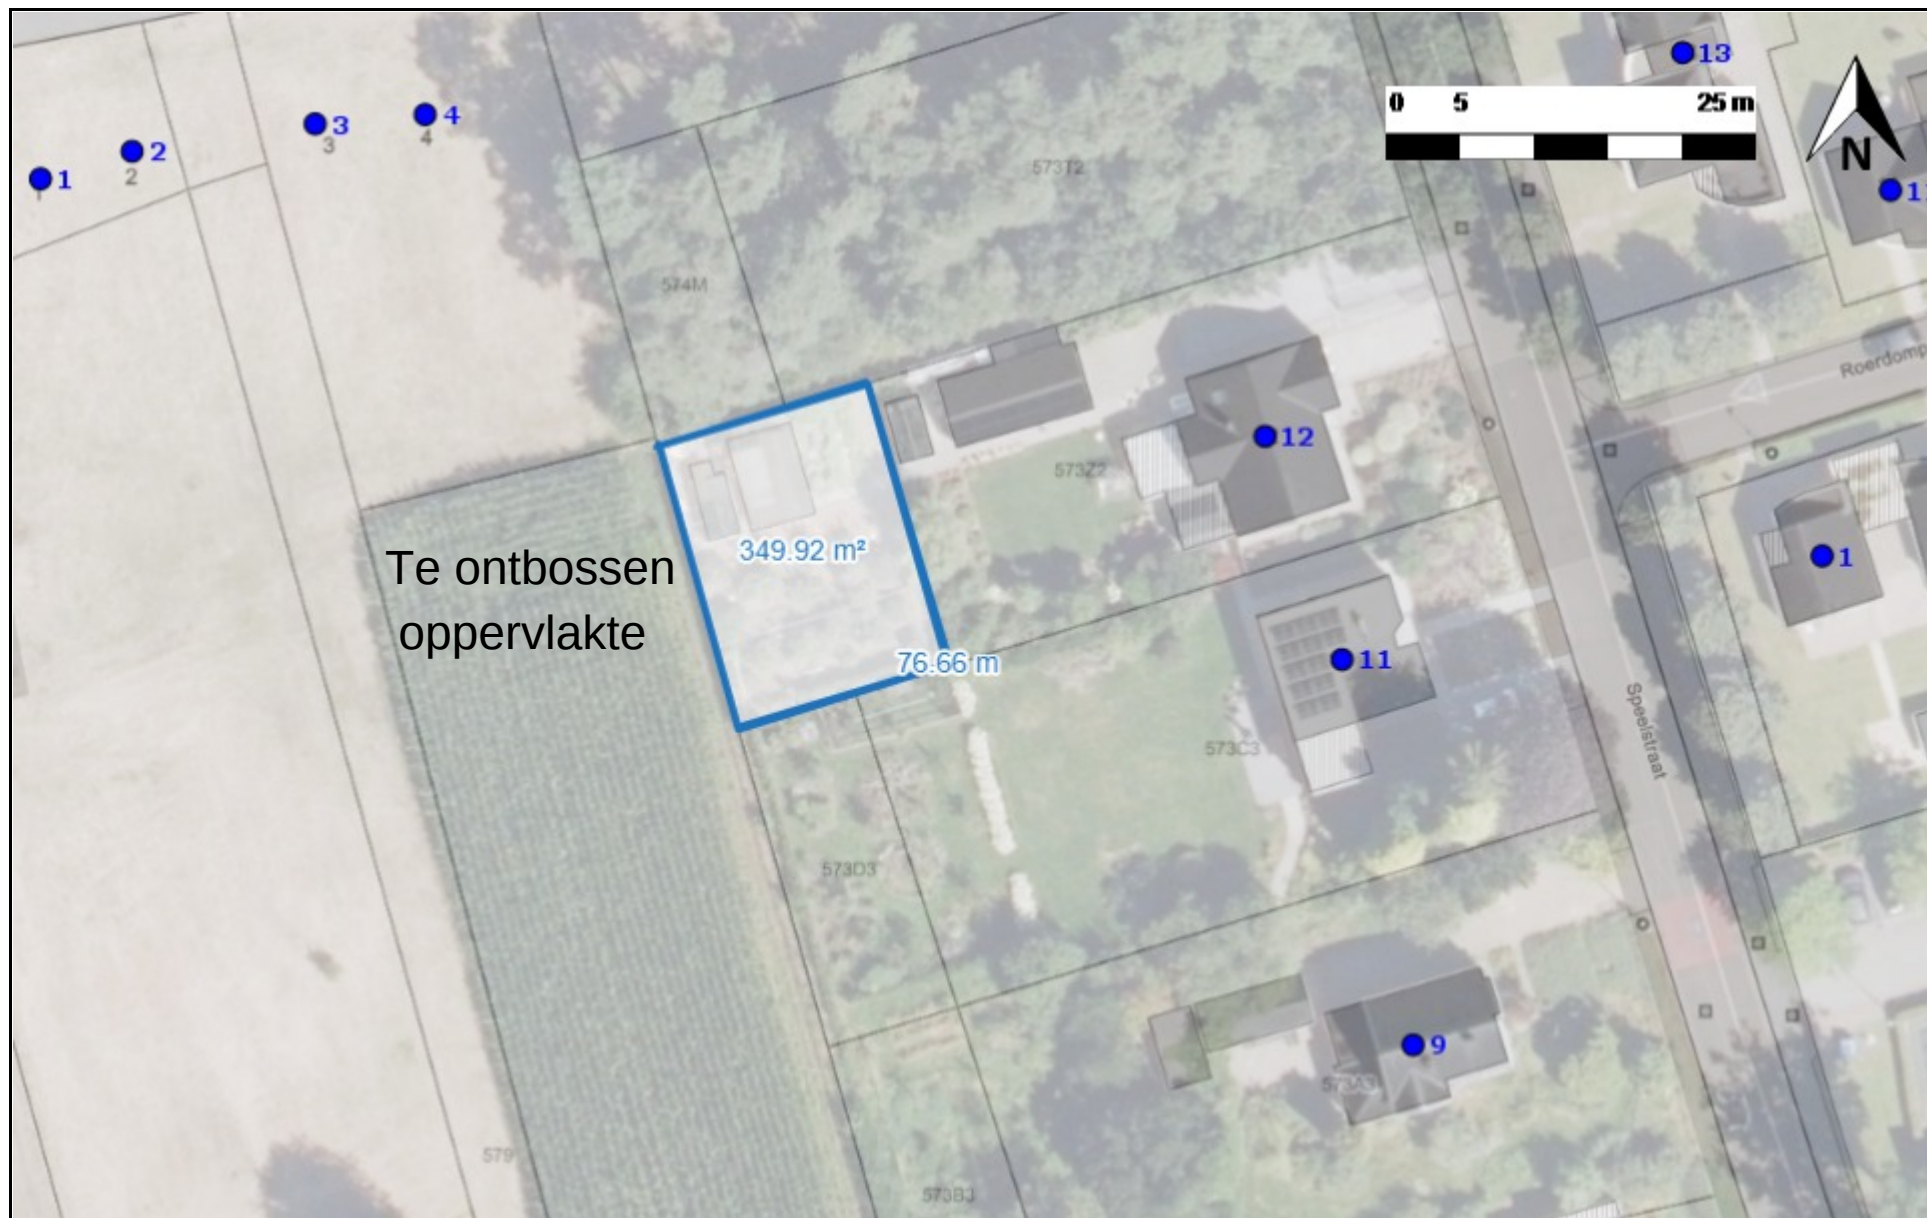

Inplantingsplan : ontbossen van een deel van een bouwkaavel

Capakey	Partitie	Ligging	Aard	Oppervlakte (m²)	Naam	Adres	WoonplaatsEigenaar	Opbouw	Toestand
71033A0573/00Z002	P0000	Speelstraat 12	HUIS	1296	Van Laer Anny	Speelstraat 12	3945 HAM	2000	1/01/2024 0:00:00
71033A0573/00Z002	P0000	Speelstraat 12	HUIS	1296	Verbraeken Roger	Speelstraat 12	3945 HAM	2000	1/01/2024 0:00:00