


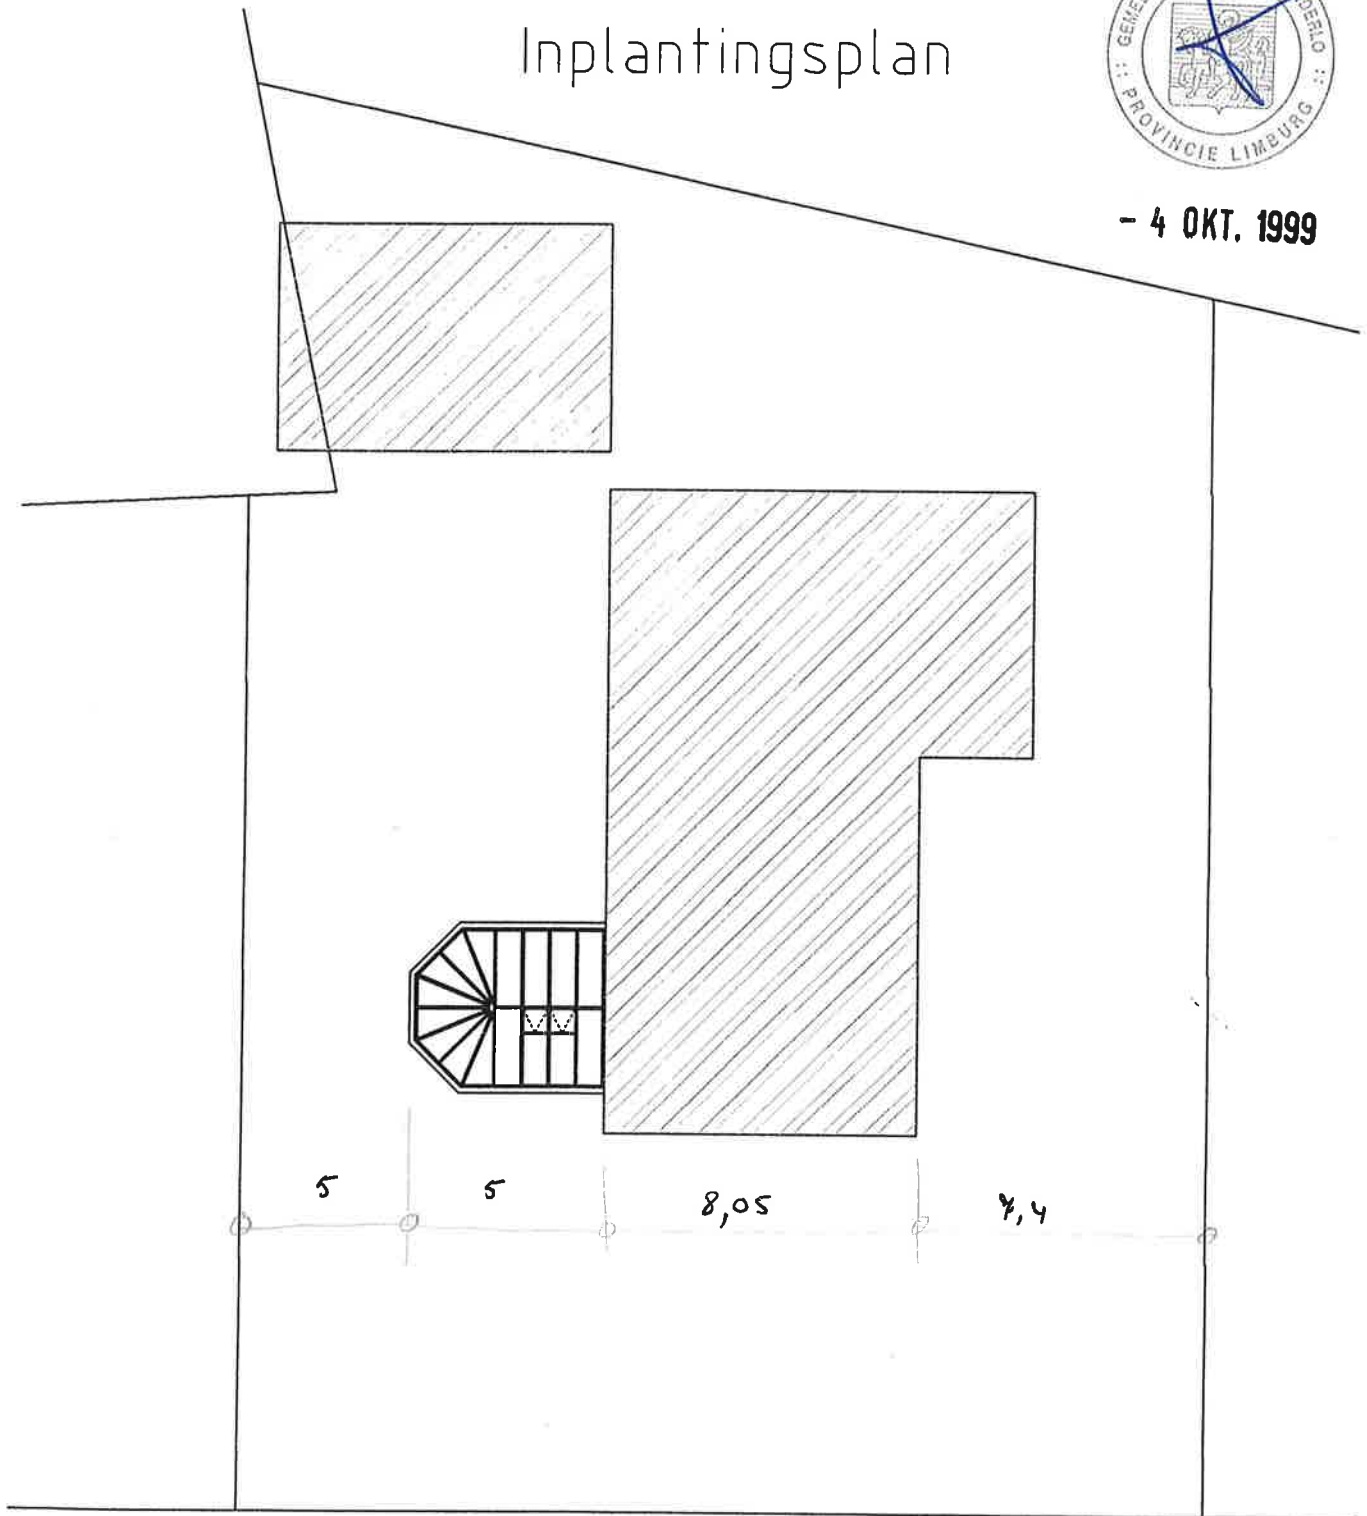

Inplantingsplan

- 4 OKT. 1999



Boekdonkstraat

schaal : 1/200