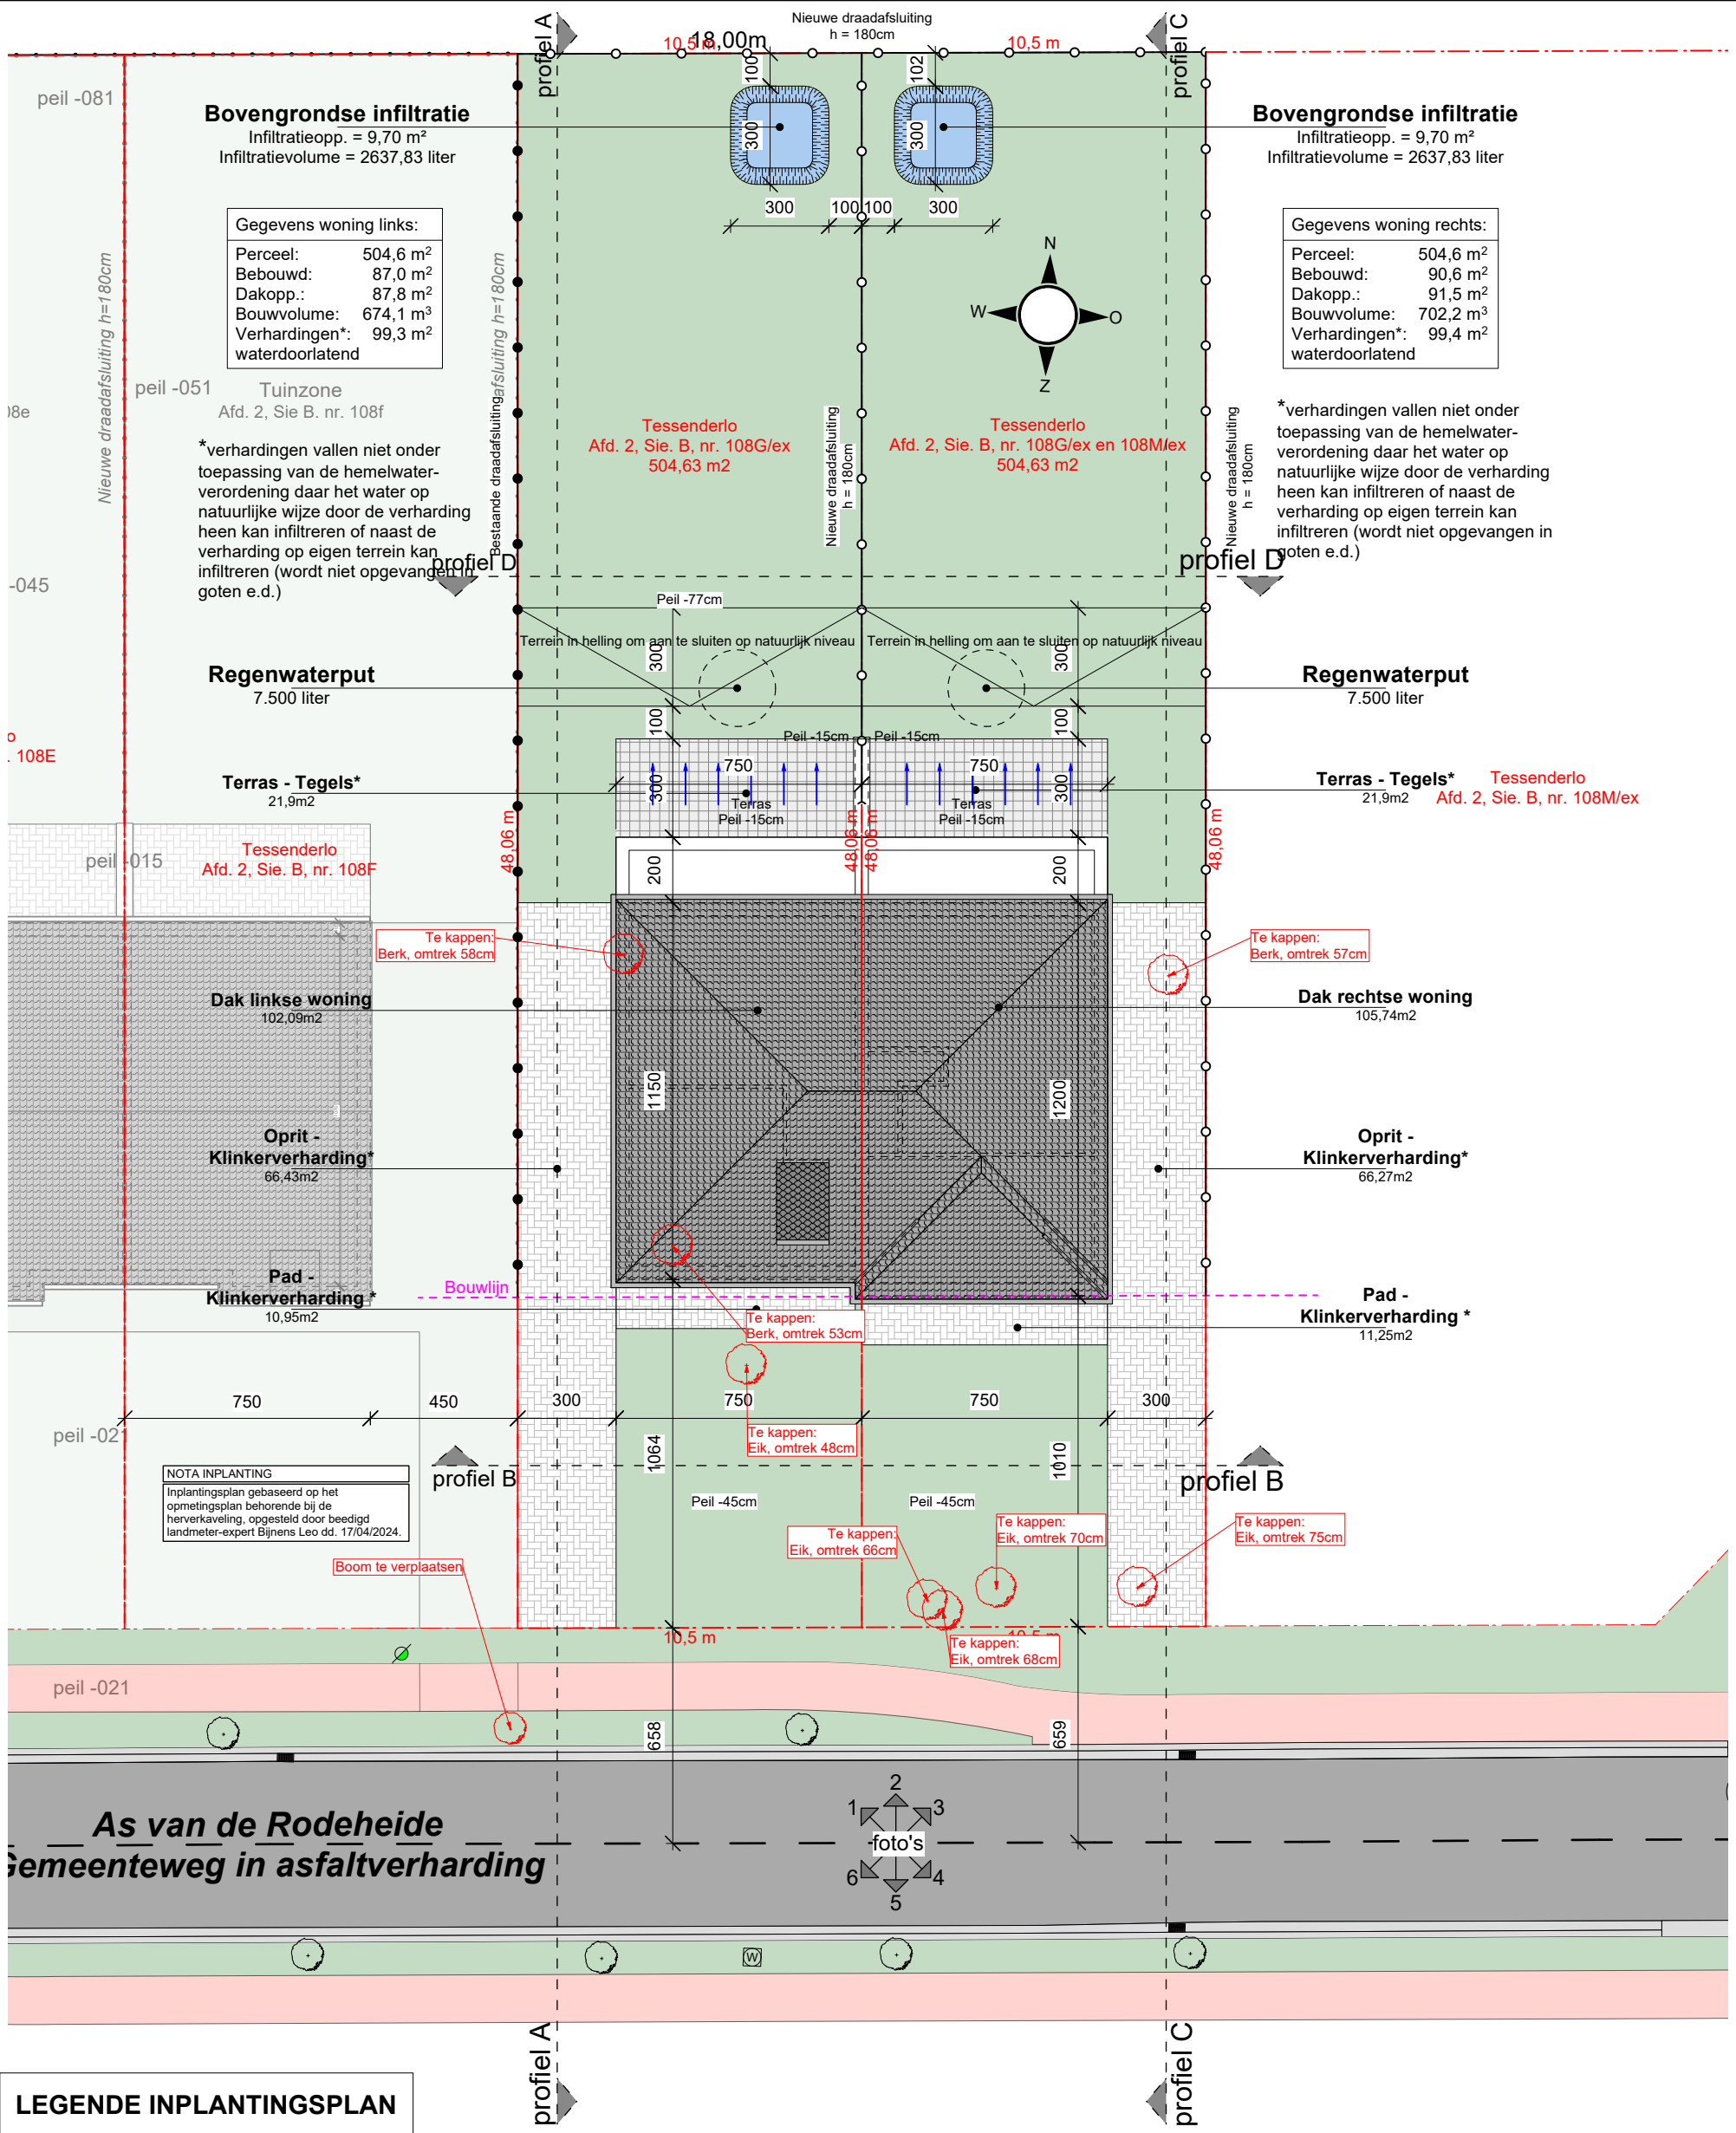

LEGENDE INPLANTINGSPLAN

- Perceelsgrens
- Afwatering verhardingen
- Bouwlijn
- Bestaande draadafsluiting
- Nieuwe draadafsluiting
- Klinkerverharding - waterdoorlaten/afwaterend in tuin
- Terras - waterdoorlaten/afwaterend in tuin
- Loofboom
- Te kappen loofboom
- Verlichtingspaal
- Hydrant
- Inspectieput

INPLANTING

schaal 1:200

Mycore BV
Rodeheide z/n, 3980 Tessenderlo
Tessenderlo, Afd. 2, Sie. B, nr. 108G/ex en 108M/ex

Nutsvoorzieningen:
Elektriciteit
Waterleiding
Gasleiding
Riolering