


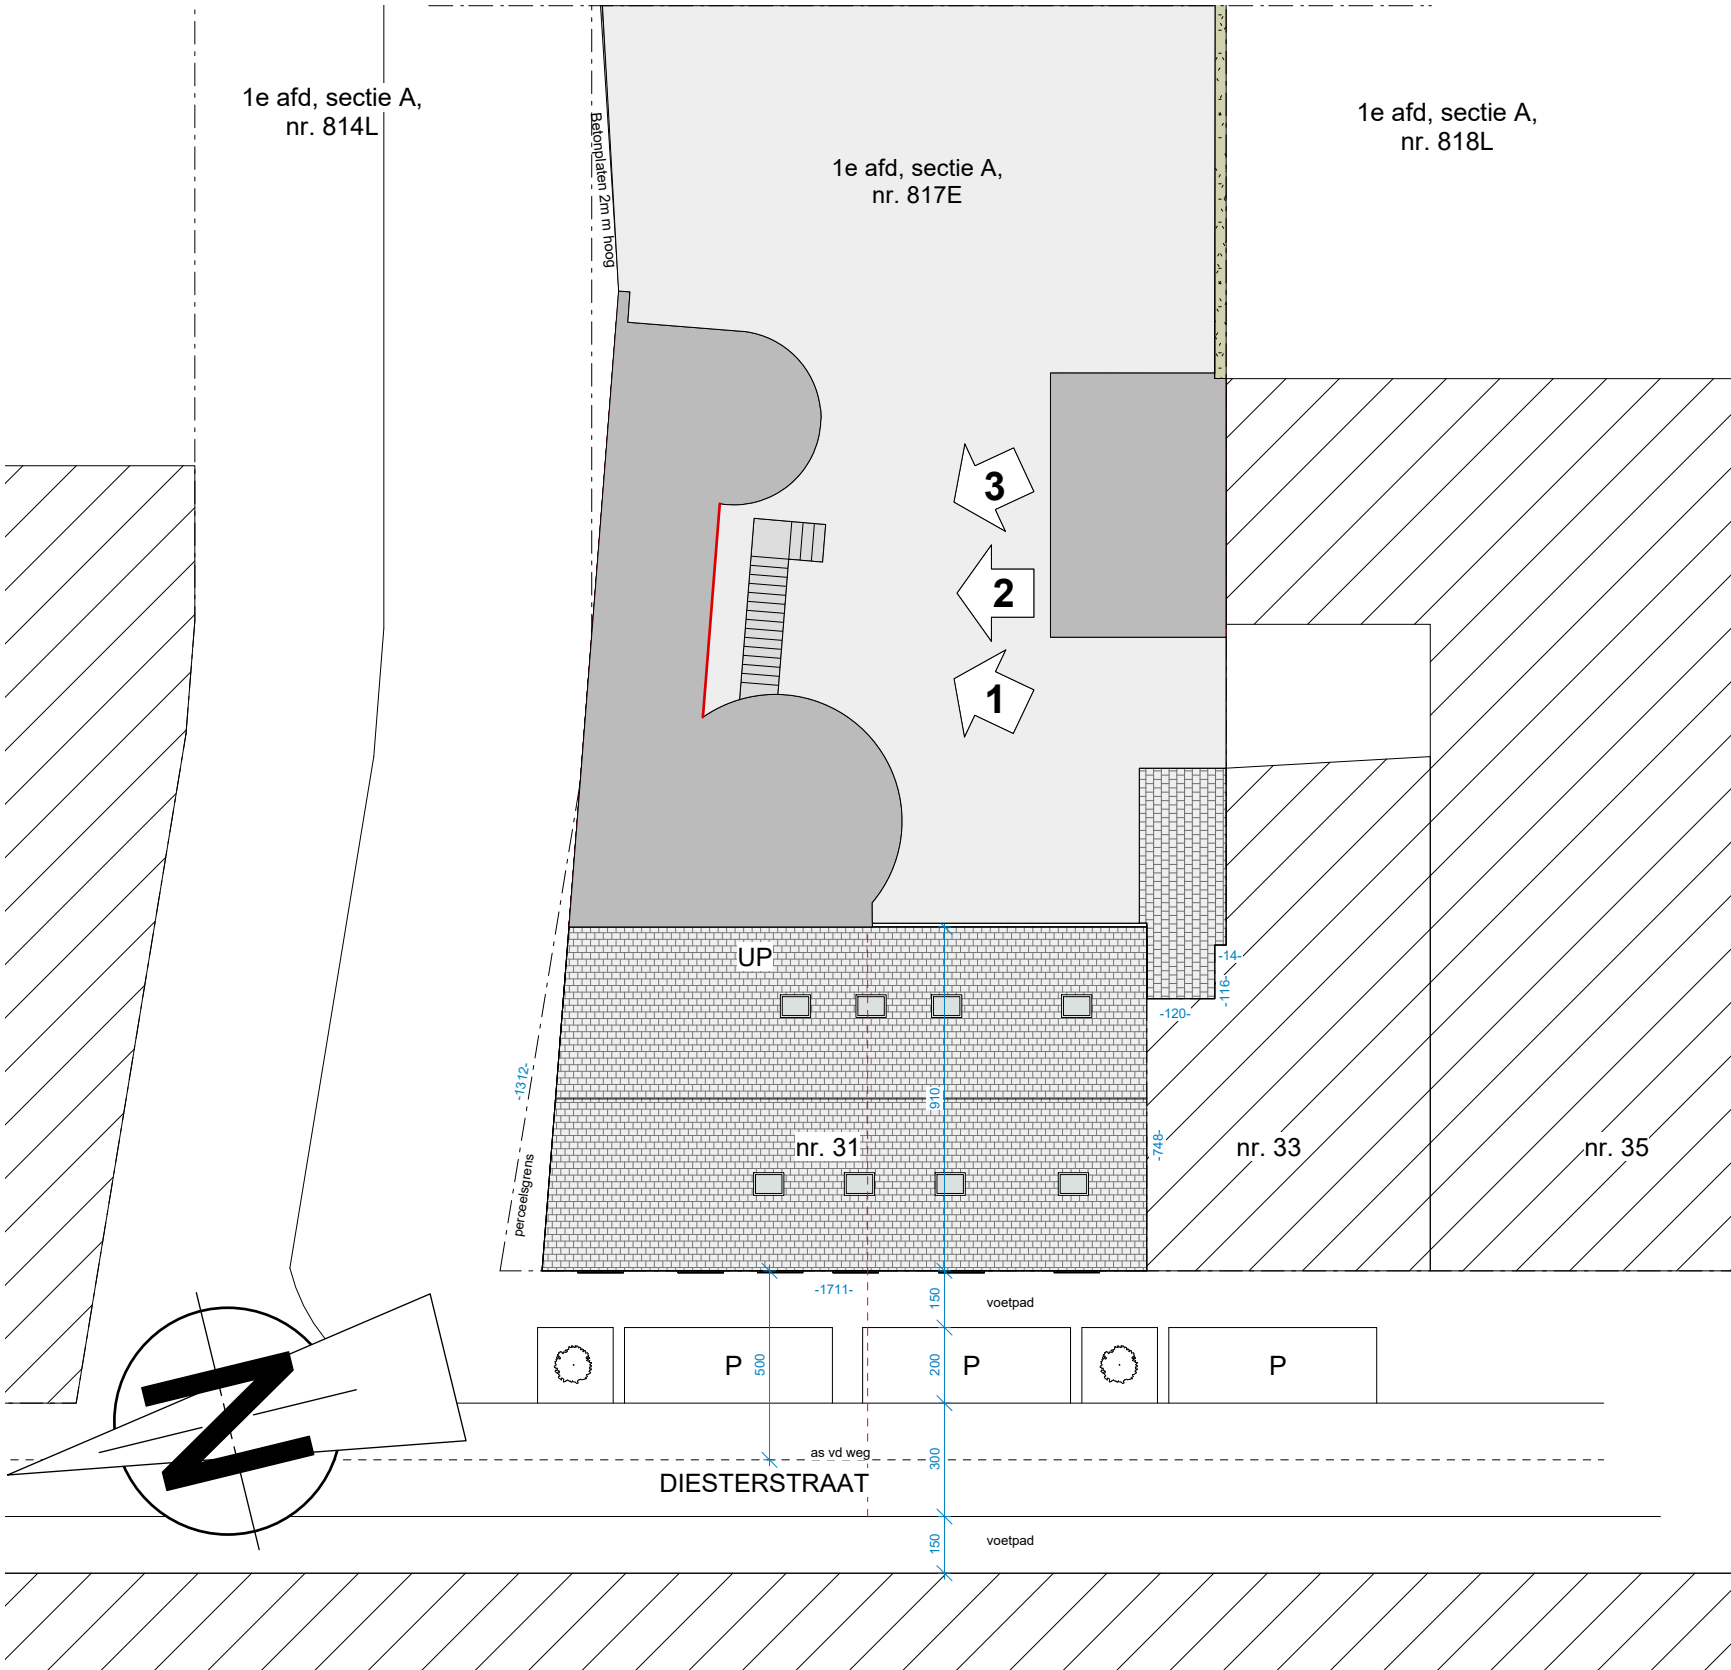

inplantingsplan

PROJECT	Melding: aanpassing raam binnenkoer	BOUWHEER naam adres	XANTEN bv Caroline Van Espen	
	adres Diesterstraat 31 3980 TESSENDERLO	PLANNEN schaal	inplantingsplan 1/200	

ARCHITECT	bureau58 architectuur • expertise w i l l e n . a r c h i t e c t b v b a Boomsteeg 58 - 3520 Zonhoven Tel 011/81.10.25 E-mail: info@bureau58.be Architect Willen Stefan is ingeschreven op de tabel van de Orde van Architecten provincie Limburg 		GETEKEND	ew
			DATUM	2025-09-12
			DOSSIER	V25.09
			BLAD	2/4