

LEGENDE INPLANTINGSPLAN

- Perceelsgrens
- Afwatering verhardingen
- Omtrek dak BT
- Omtrek dak NT
- Afsluiting - draad - bestaand
- Afsluiting - betonplaten
- Afsluiting - gladde draad
- Afsluiting - houten afsluiting
- Bestaande dakoppervlakte
- Bestaande klinkerverharding - waterdoorlaten/afwaterend in tuin
- Bestaande constructies
- Te slopen constructies
- Oprit - Asphalt - Afwaterend in tuin
- Verharding - Grind - Waterdoorlatend
- Verlichtingspaal
- Hydrant
- Inspectieput

NOTA INPLANTING

Inplantingsplan gebaseerd op het opmetingsplan, opgesteld door beëdigd landmeter Jean-Pierre Hamblok, volgens de opmeting uitgevoerd op 10 juli 2024.

Gegevens algemeen

Perceel: 991,2 m²
Verhardingen*: 211,2 m²
waterdoorlatend

Gegevens totaal bestaand

Bebouwd: 133,8 m²
Dakopp.: 160,1 m²
Bouwvolume: 735,1 m³


Woning bestaand

Bebouwd: 133,8 m²
Dakopp.: 160,1 m²
Bouwvolume: 735,1 m³

*verhardingen vallen niet onder toepassing van de hemelwater-verordening daar het water op natuurlijke wijze door de verharding heen kan infiltreren of naast de verharding op eigen terrein kan infiltreren (wordt niet opgevangen in goten e.d.)

Woning
HNR. 18

Woning
HNR. 22

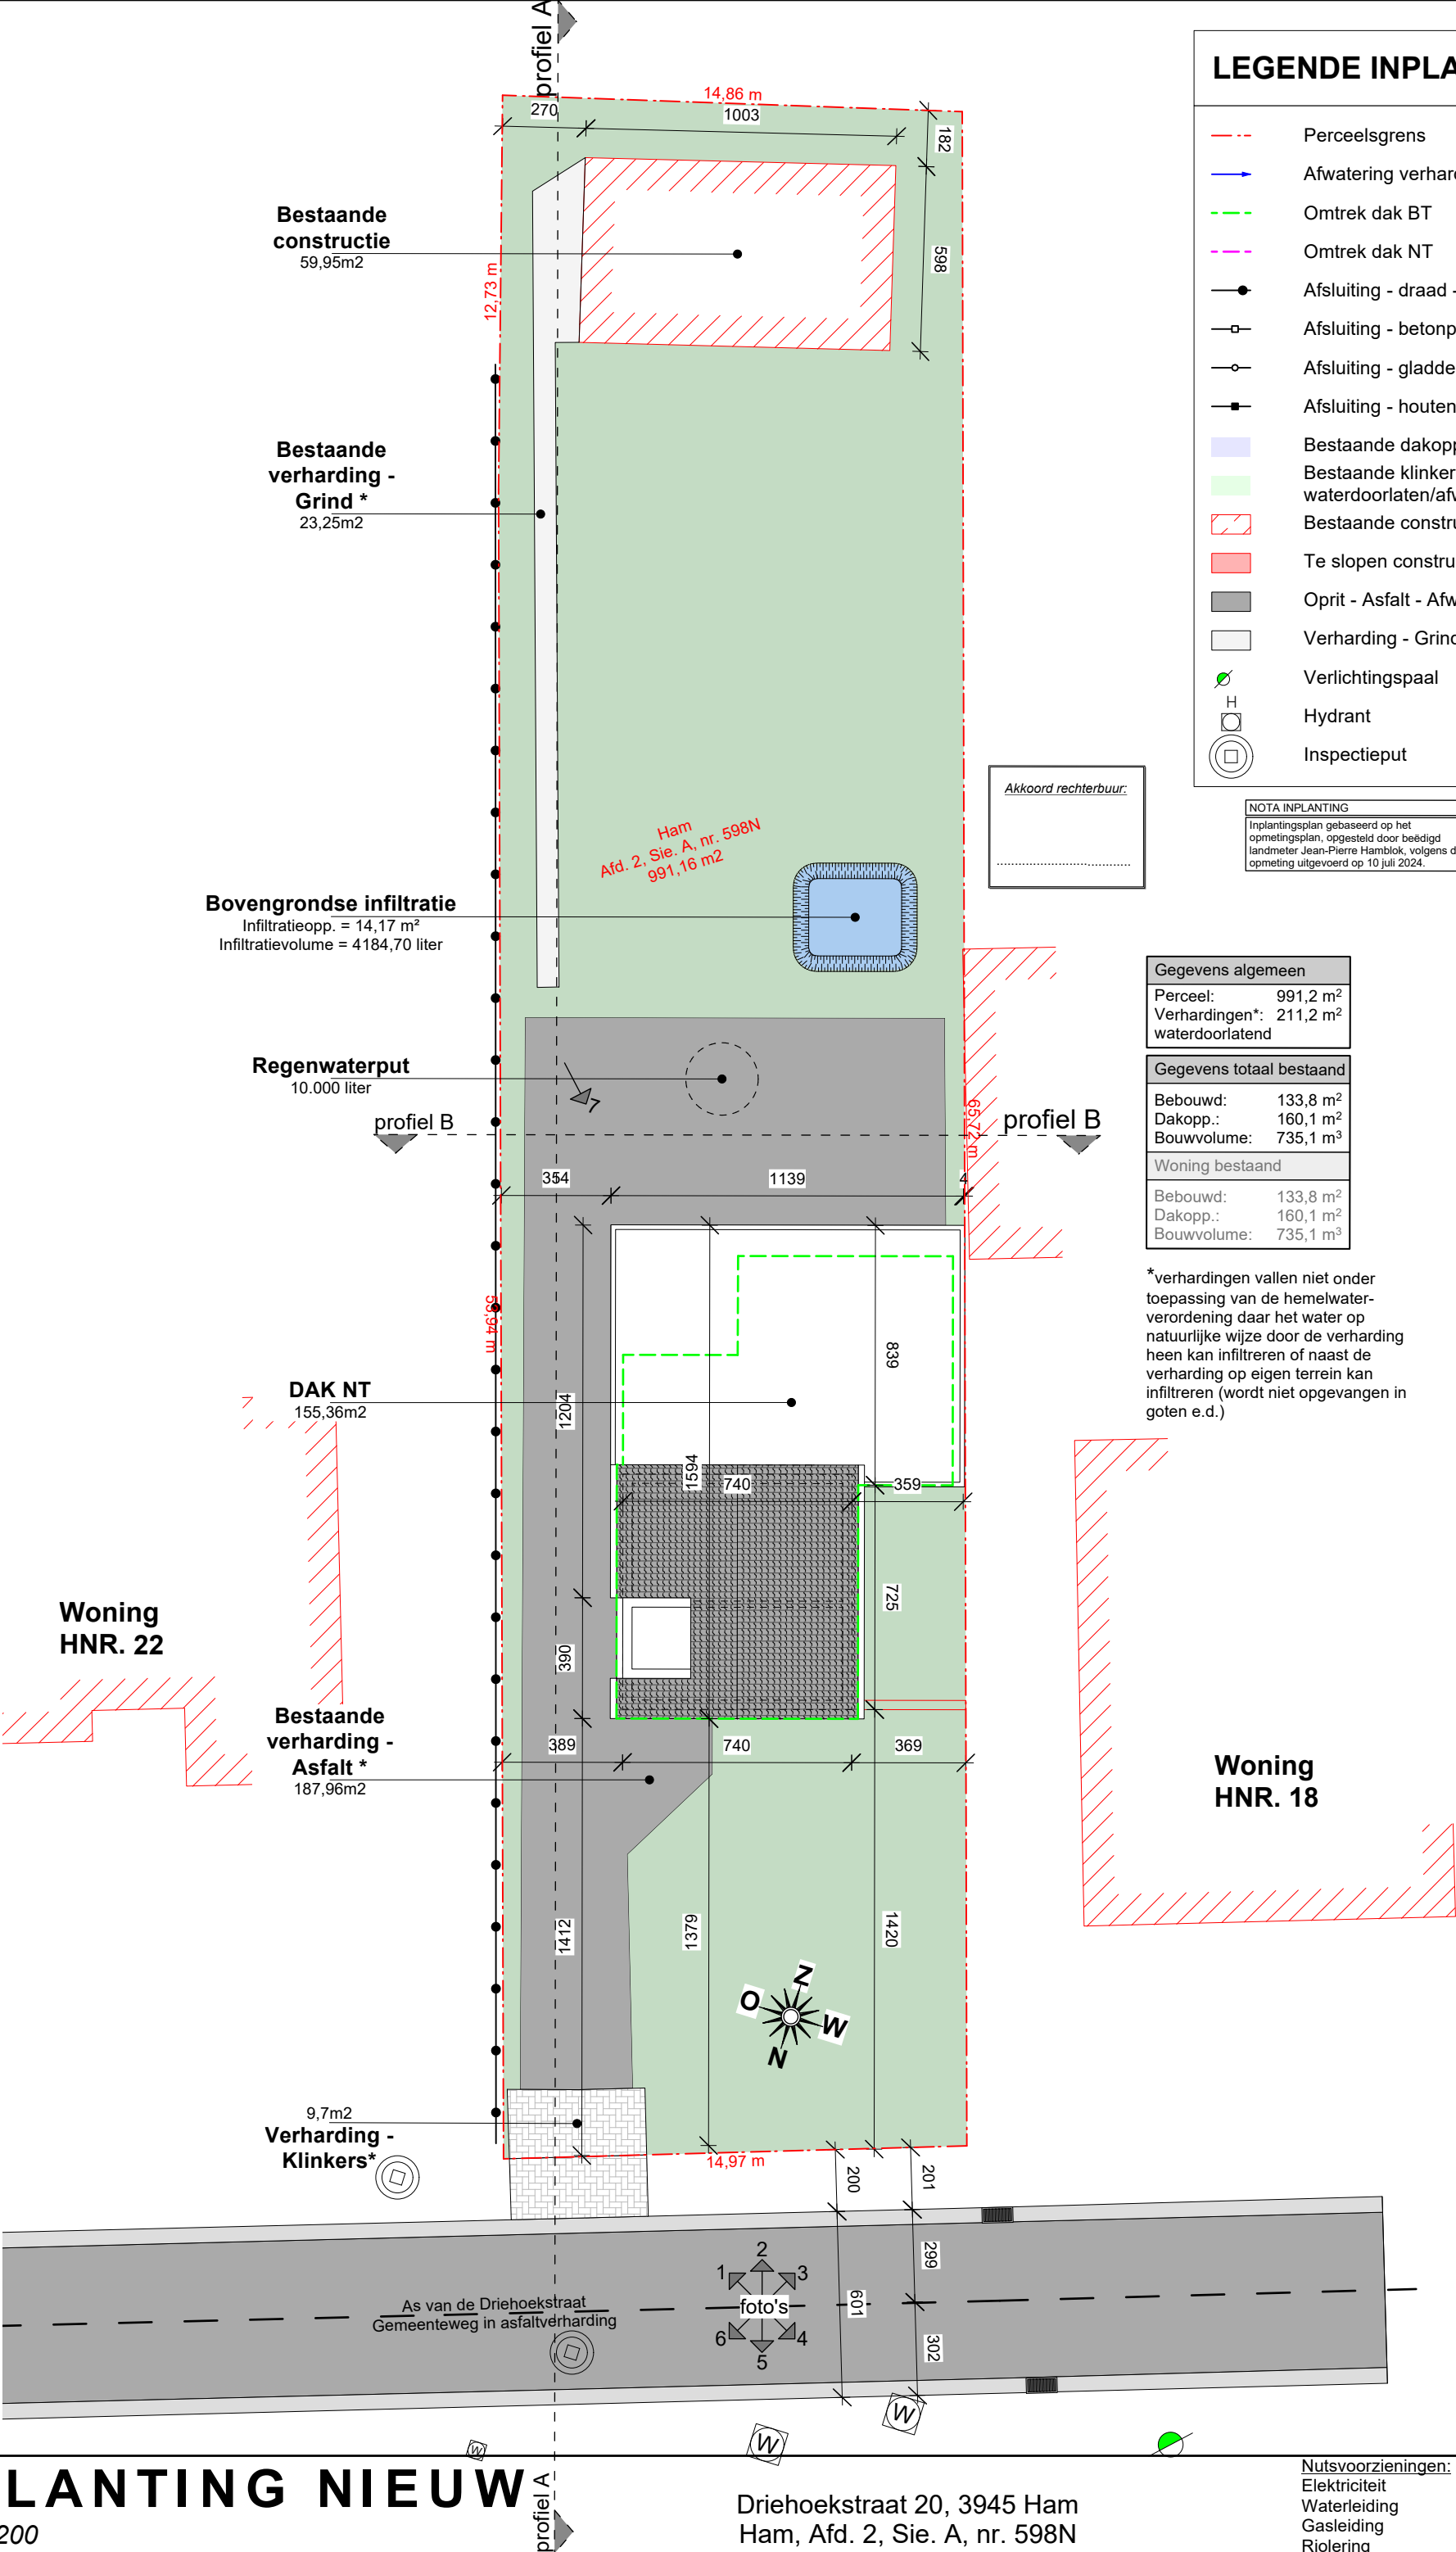

Akkoord rechterbuur:

Nutsvoorzieningen:

Elektriciteit
Waterleiding
Gasleiding
Riolering

INPLANTING NIEUW

schaal 1:200

Driehoekstraat 20, 3945 Ham
Ham, Afd. 2, Sie. A, nr. 598N