


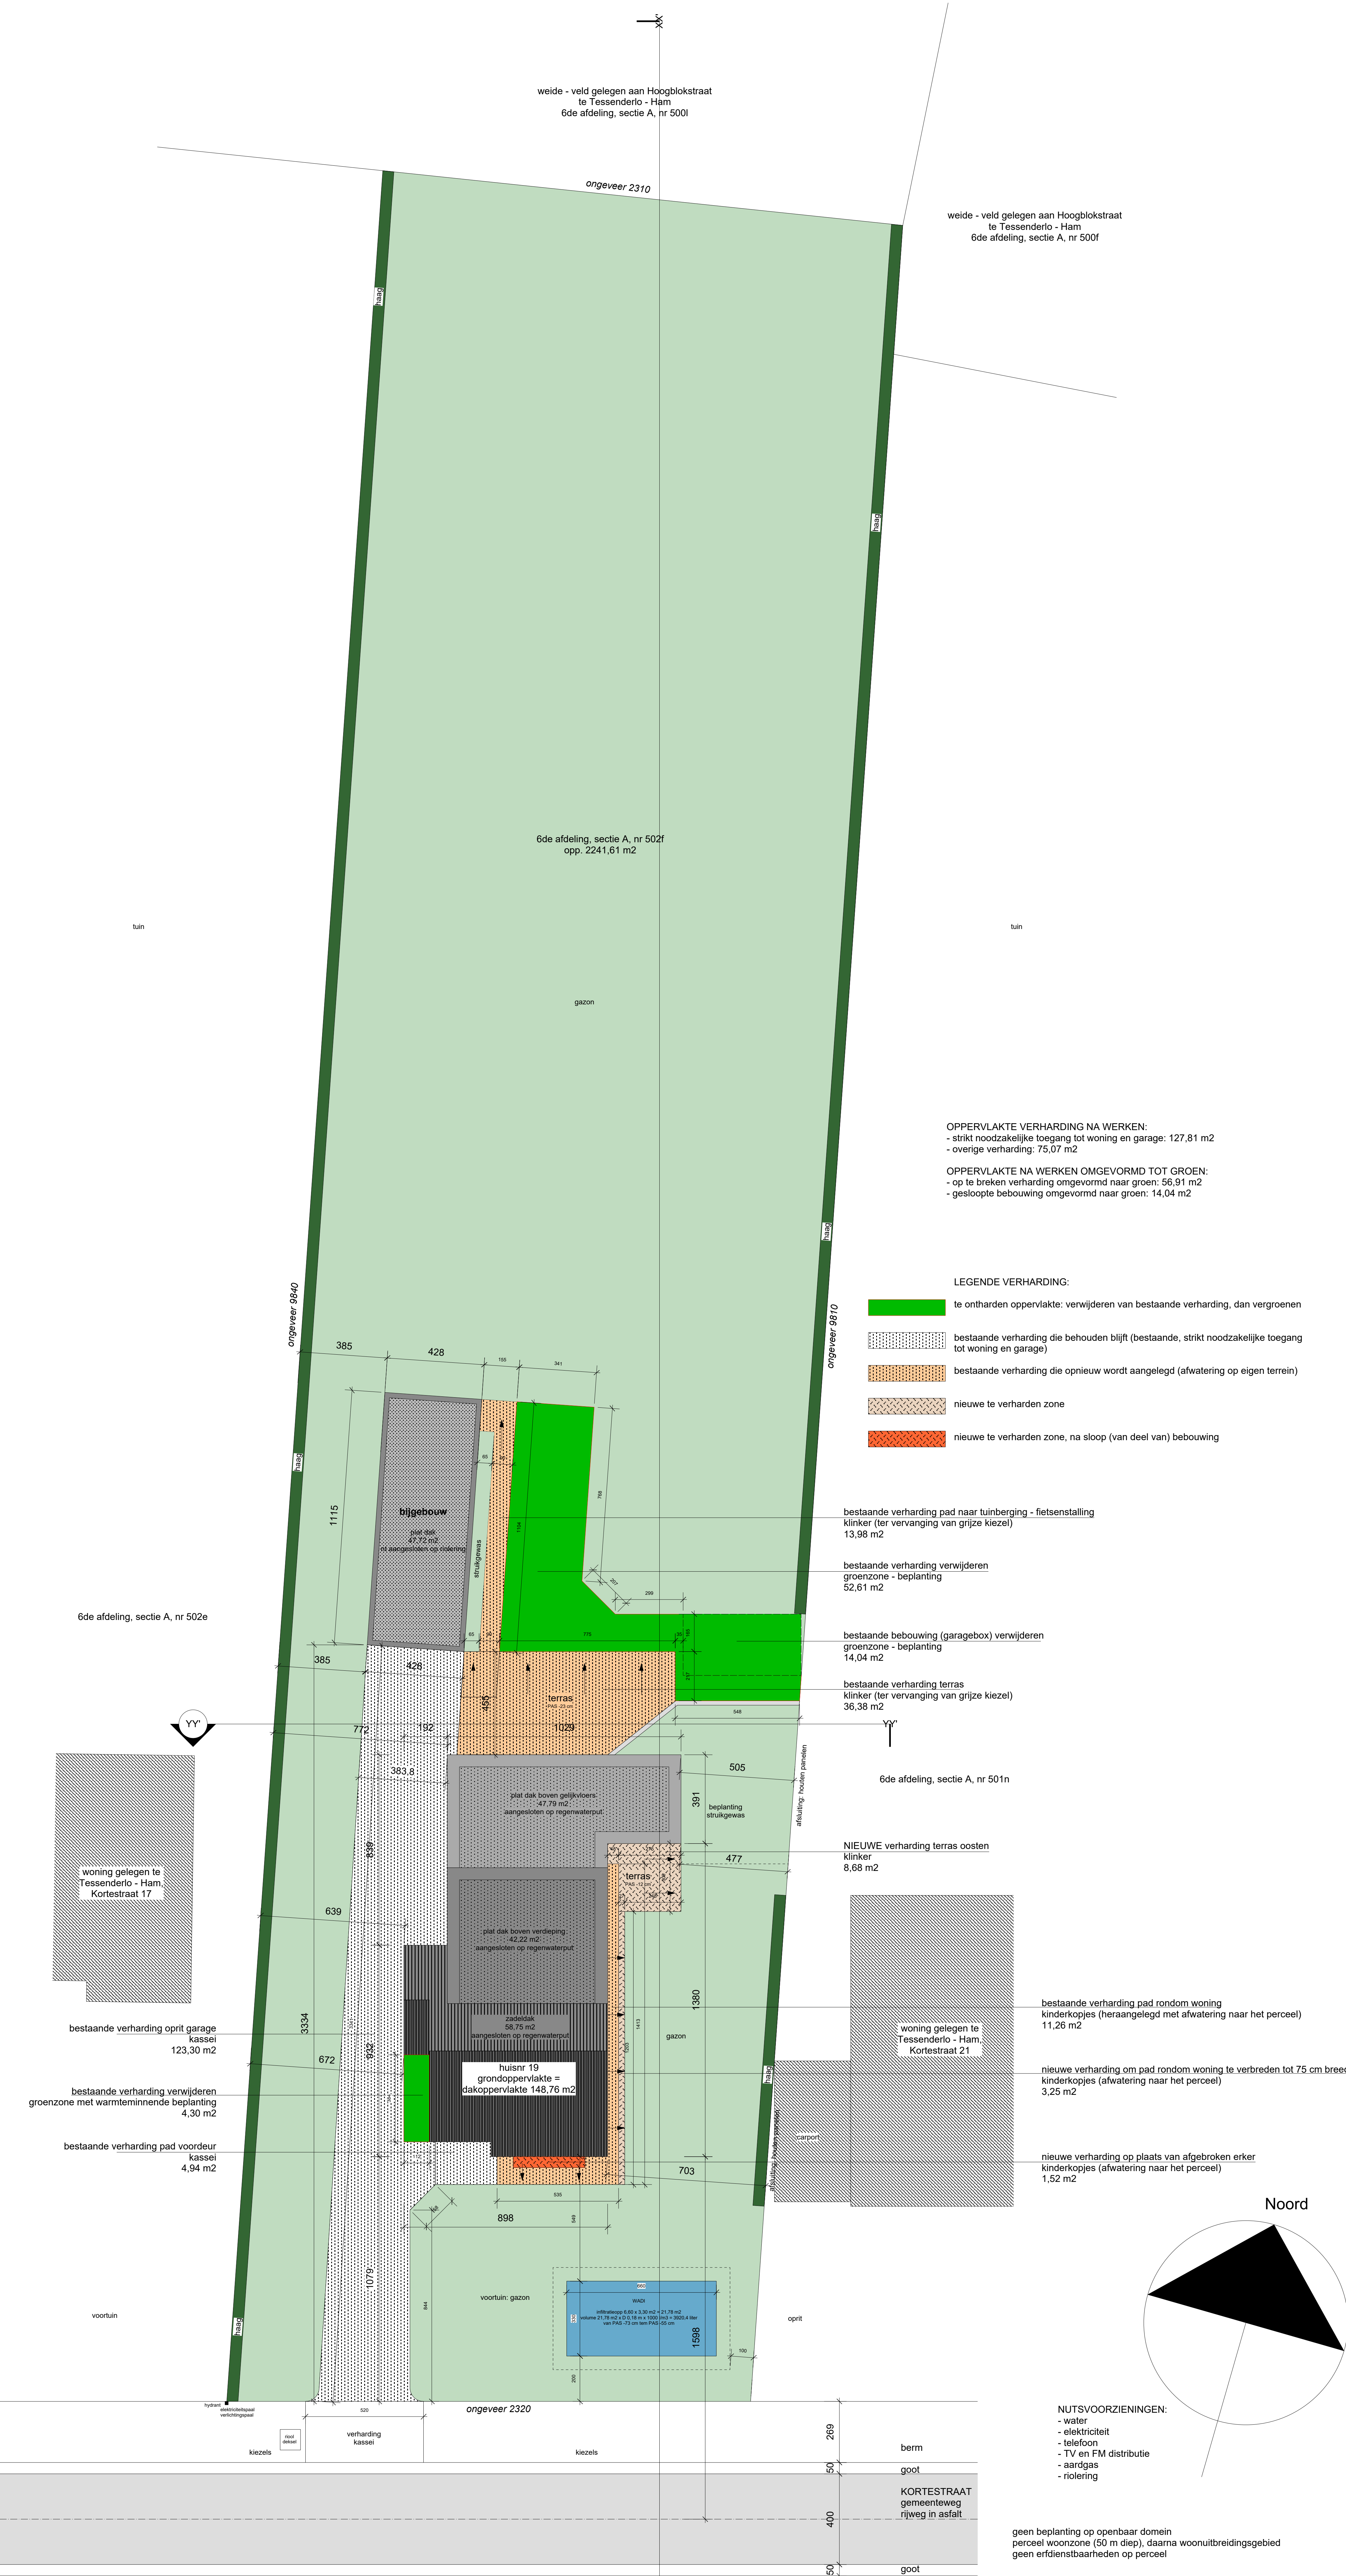

Architect	Goedgekeurd en voor akkoord ondertekend		Bouwplaats	Bouwheer	Project: renovatie van bestaand woonhuis regularisatie van bestaand bijgebouw + aanpassing dakvorm	
Wendy Pauwels Schoolstraat 15, 2491 OLMEN tel. 0486 41 09 52 pauwels_wendy@telenet.be	architect	bouwheer	Kortestraat 19 3945 Tessenderlo - Ham 6de afdeling, sectie A, nr 502f	Vranken Rob 91.06.03-377.31 Mellebeek Joanne 96.08.05-360.10 Koningin Astridlaan 10, bus 302, 3500 Hasselt 0479 77 29 91 rob.vranken3@gmail.com	inplanting: verbouwde toestand	datum: 27 - 06 - 2025 plan: 2 / 38
					BA_WoningVrankenMellebeek_I_N_02_inplanting	afmeting in cm schaal: 1/100