

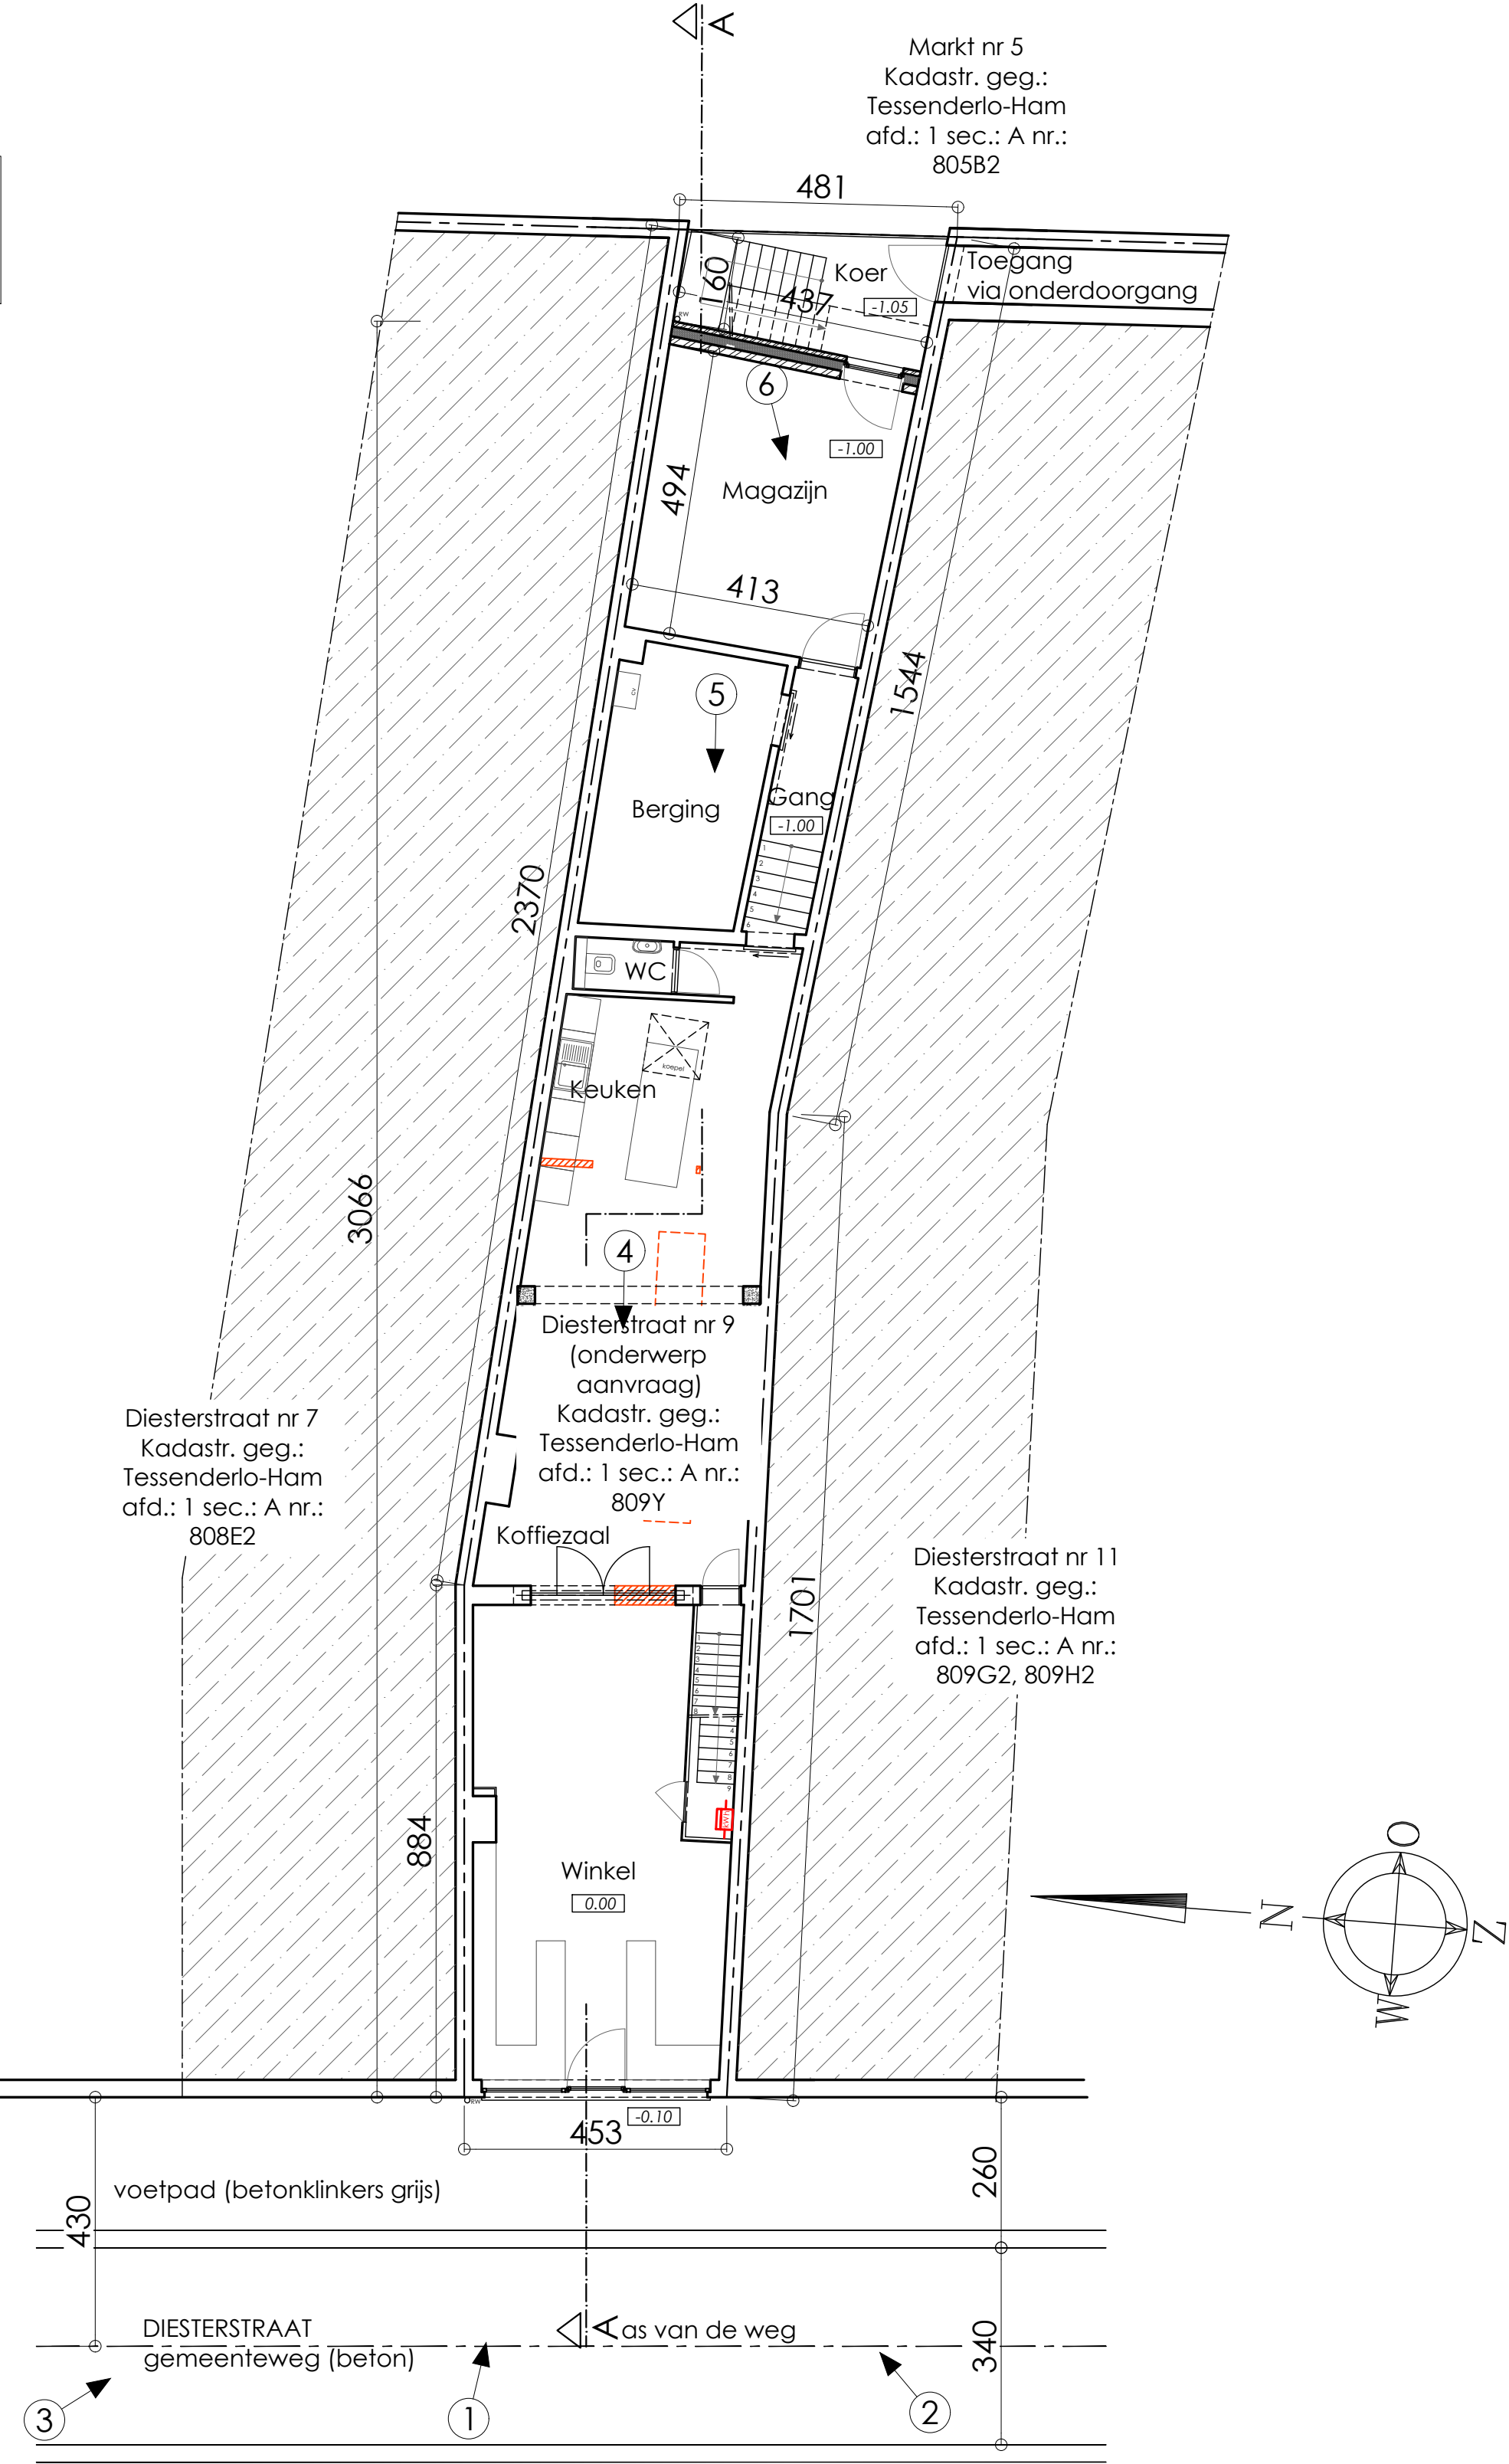


LEGENDE

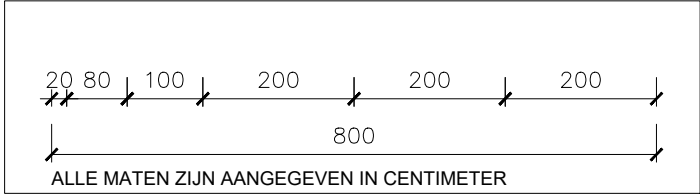

INPLANTINGSPLAN

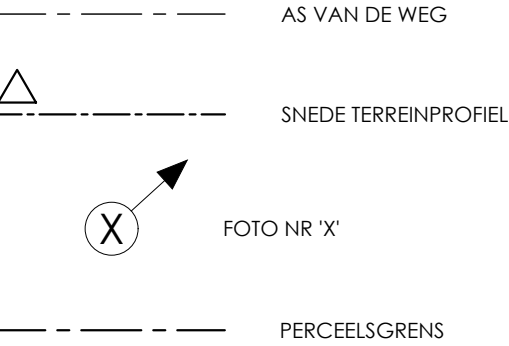

Project: Verbouwing handelspand met woning      Plan: Inplantingsplan

Locatie: Diesterstraat 9, 3980 Tessenderlo      Nieuwe toestand

Bouwheer: Wendy Lodewijckx      Schaal: 1/100