


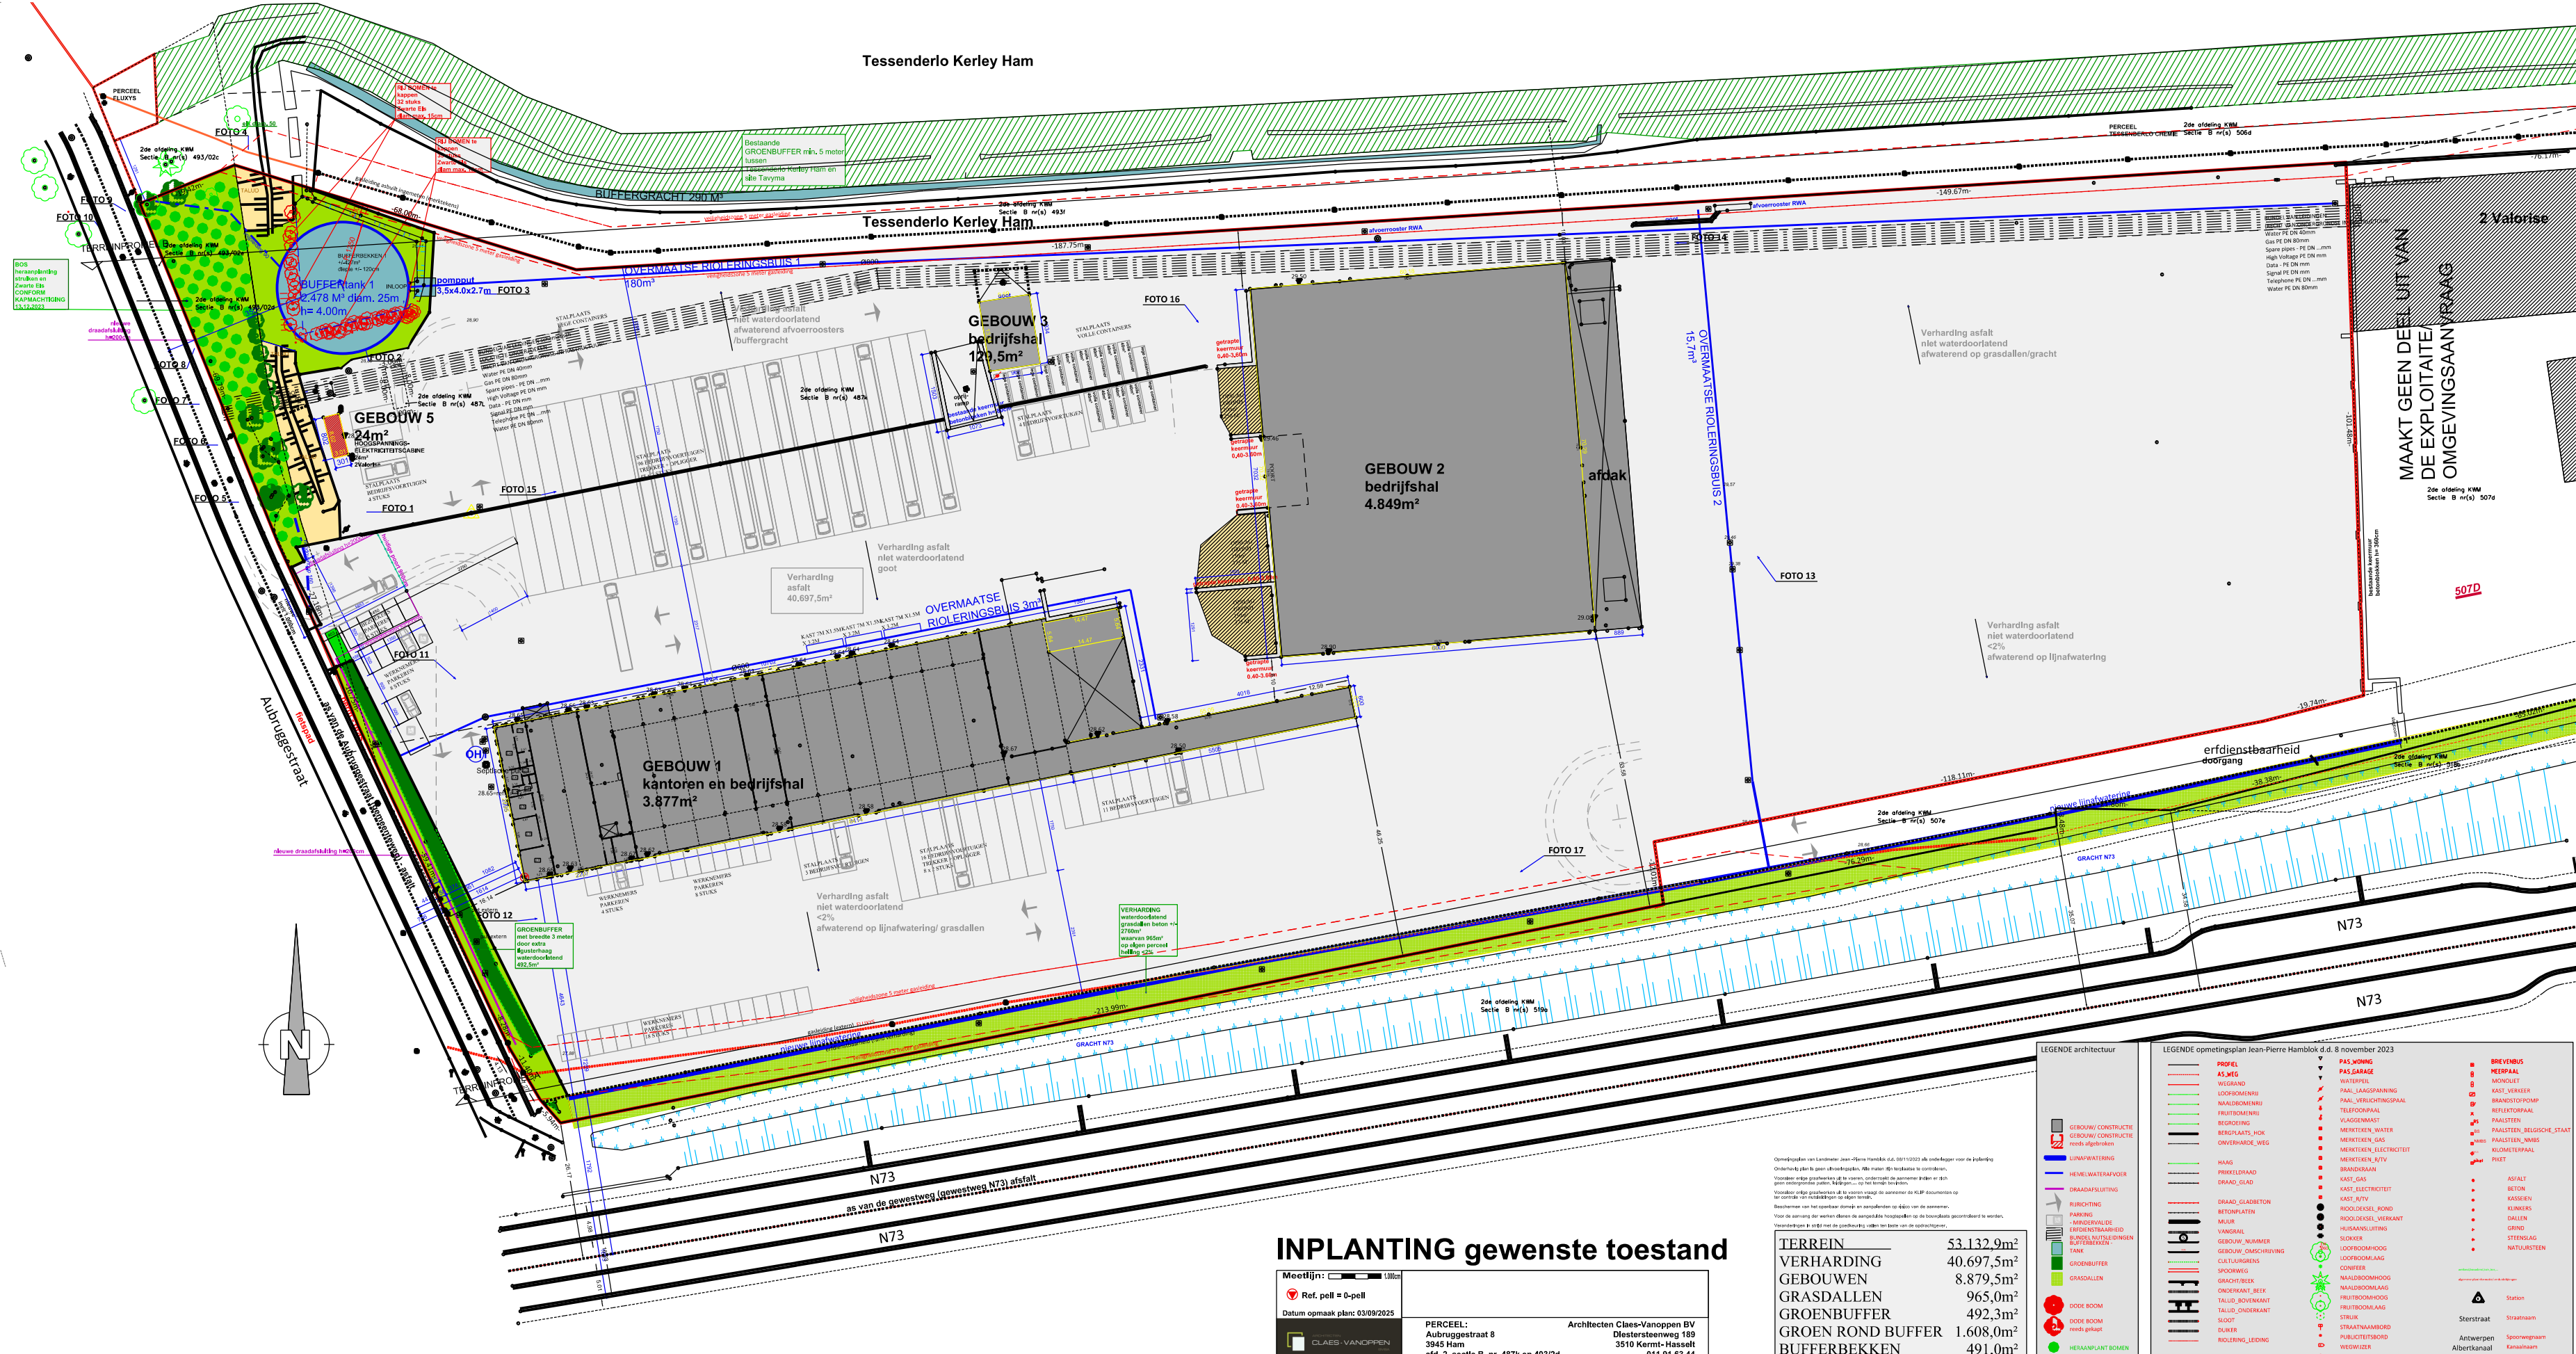

INPLANTING gewenste toestand

Meetlijn: 0-100m

Ref. pell = 0-pell

Datum opmaak plan: 03/09/2025

PERCEEL:
Aubruggestraat 8
3945 Ham
afd. 2, sectie B, nr. 487k en 493/2d

Architecten Claes-Vanoppen BV
Diesterteenweg 189
3510 Kermt-Hasselt
011 91 63 44

TERREIN	53.132,9m²
VERHARDING	40.697,5m²
GEBOUWEN	8.879,5m²
GRASDALLEN	965,0m²
GROENBUFFER	492,3m²
GROEN ROND BUFFER	1.608,0m²
BUFFERBEKKEN	491,0m²

LEGENDE architectuur

GEBOUW / CONSTRUCTIE

GEBOUW / CONSTRUCTIE

reeds afgebroken

LINIAFWATERING

HEMELWATERVOER

DRAADAFLUITING

RUICHTING

PARKING

MINIERSVALDE

ERFDIENSTBAARHEID

BUNDEL NUTSLEIDINGEN

RUITERBEKKEN

TANK

GROENBUFFER

GRASDALLEN

DODE BOOM

DODE BOOM

reeds gekapt

HERAANPLANT BOMEN

LEGENDE opmetingsplan Jean-Pierre Hamblok d.d. 8 november 2023

PROFIEL

AS_KEG

WEGRAND

LOOPFORMAAR

NAALDOMENRI

FRUITDOMENRI

BEGRONING

BEGRIPLAATS_HOK

ONVERHARDE_WEG

HAAS

PROFIEL_DRAAD

DRAAD_GLAD

BETONPLATEN

MAJOR

VANGRAAL

GEBOUW_NUMMER

GEBOUW_OMSCHRIJVING

SPORWEG

GRACHT/BEK

ONDERKANT_BEK

TALUD_BOVENKANT

TALUD_ONDERKANT

SLOOF

DILNER

RIOLERING_LEIDING

PAS_WONING

PAS_GARAGE

WATERPEL

PAAL_LAAGSPANNING

PAAL_VERICHTINGSPAAL

TELEFOONPAAL

VLAGGENMAAT

MEKTEKEN_WATER

MEKTEKEN_GAS

MEKTEKEN_ELECTRICITEIT

MEKTEKEN_KV

BRANDDRAAK

KAST_GAS

KAST_ELECTRICITEIT

KAST_KV

RIOLDEKSEL_ROND

RIOLDEKSEL_VIERKANT

HUUSAANSLUITING

SLOKKER

LOOFBOOMHOOG

LOOFBOOMLAAG

CONFER

NAALDOOMHOOG

NAALDOOMLAAG

FRUITBOOMHOOG

FRUITBOOMLAAG

STRIJK

STRAATNAAMBOORD

PUBLICITEITSBOORD

WEGWIJZER

VERKEERSEIJKEN

DREVENBUS

MEERPAAL

MONDUIET

KAST_VERKEER

BRANDSTOEP

REKULATIEPAAL

PAALSTEEN

PAALSTEEN_BELGISCHE_STAAT

PAALSTEEN_NIBBS

KLOMETSIPAAL

PIEST

ASFALT

BETON

KASIEREN

KURKERS

DALLEN

GRIND

STEENSLAG

NATUURSTEEN

Station

Straatnaam

Spoorwagenaam

Kanaalnaam