


LEGENDE INPLANTINGSPLAN

- Perceelsgrens
- Afwatering verhardingen
- Afsluiting - gladde draad
- Gracht - Open
- Gracht - In te buizen
- Terras - Betontegel - Afwaterend in tuin
- Oprit - Grind - Waterdoorlatend
- Klinkerverharding - waterdoorlaten/afwaterend in tuin
- Loofboom
- Naaldboom
- Te kappen naaldboom
- Verlichtingspaal
- Kast Telecom
- Merktelen water
- Inspectieput

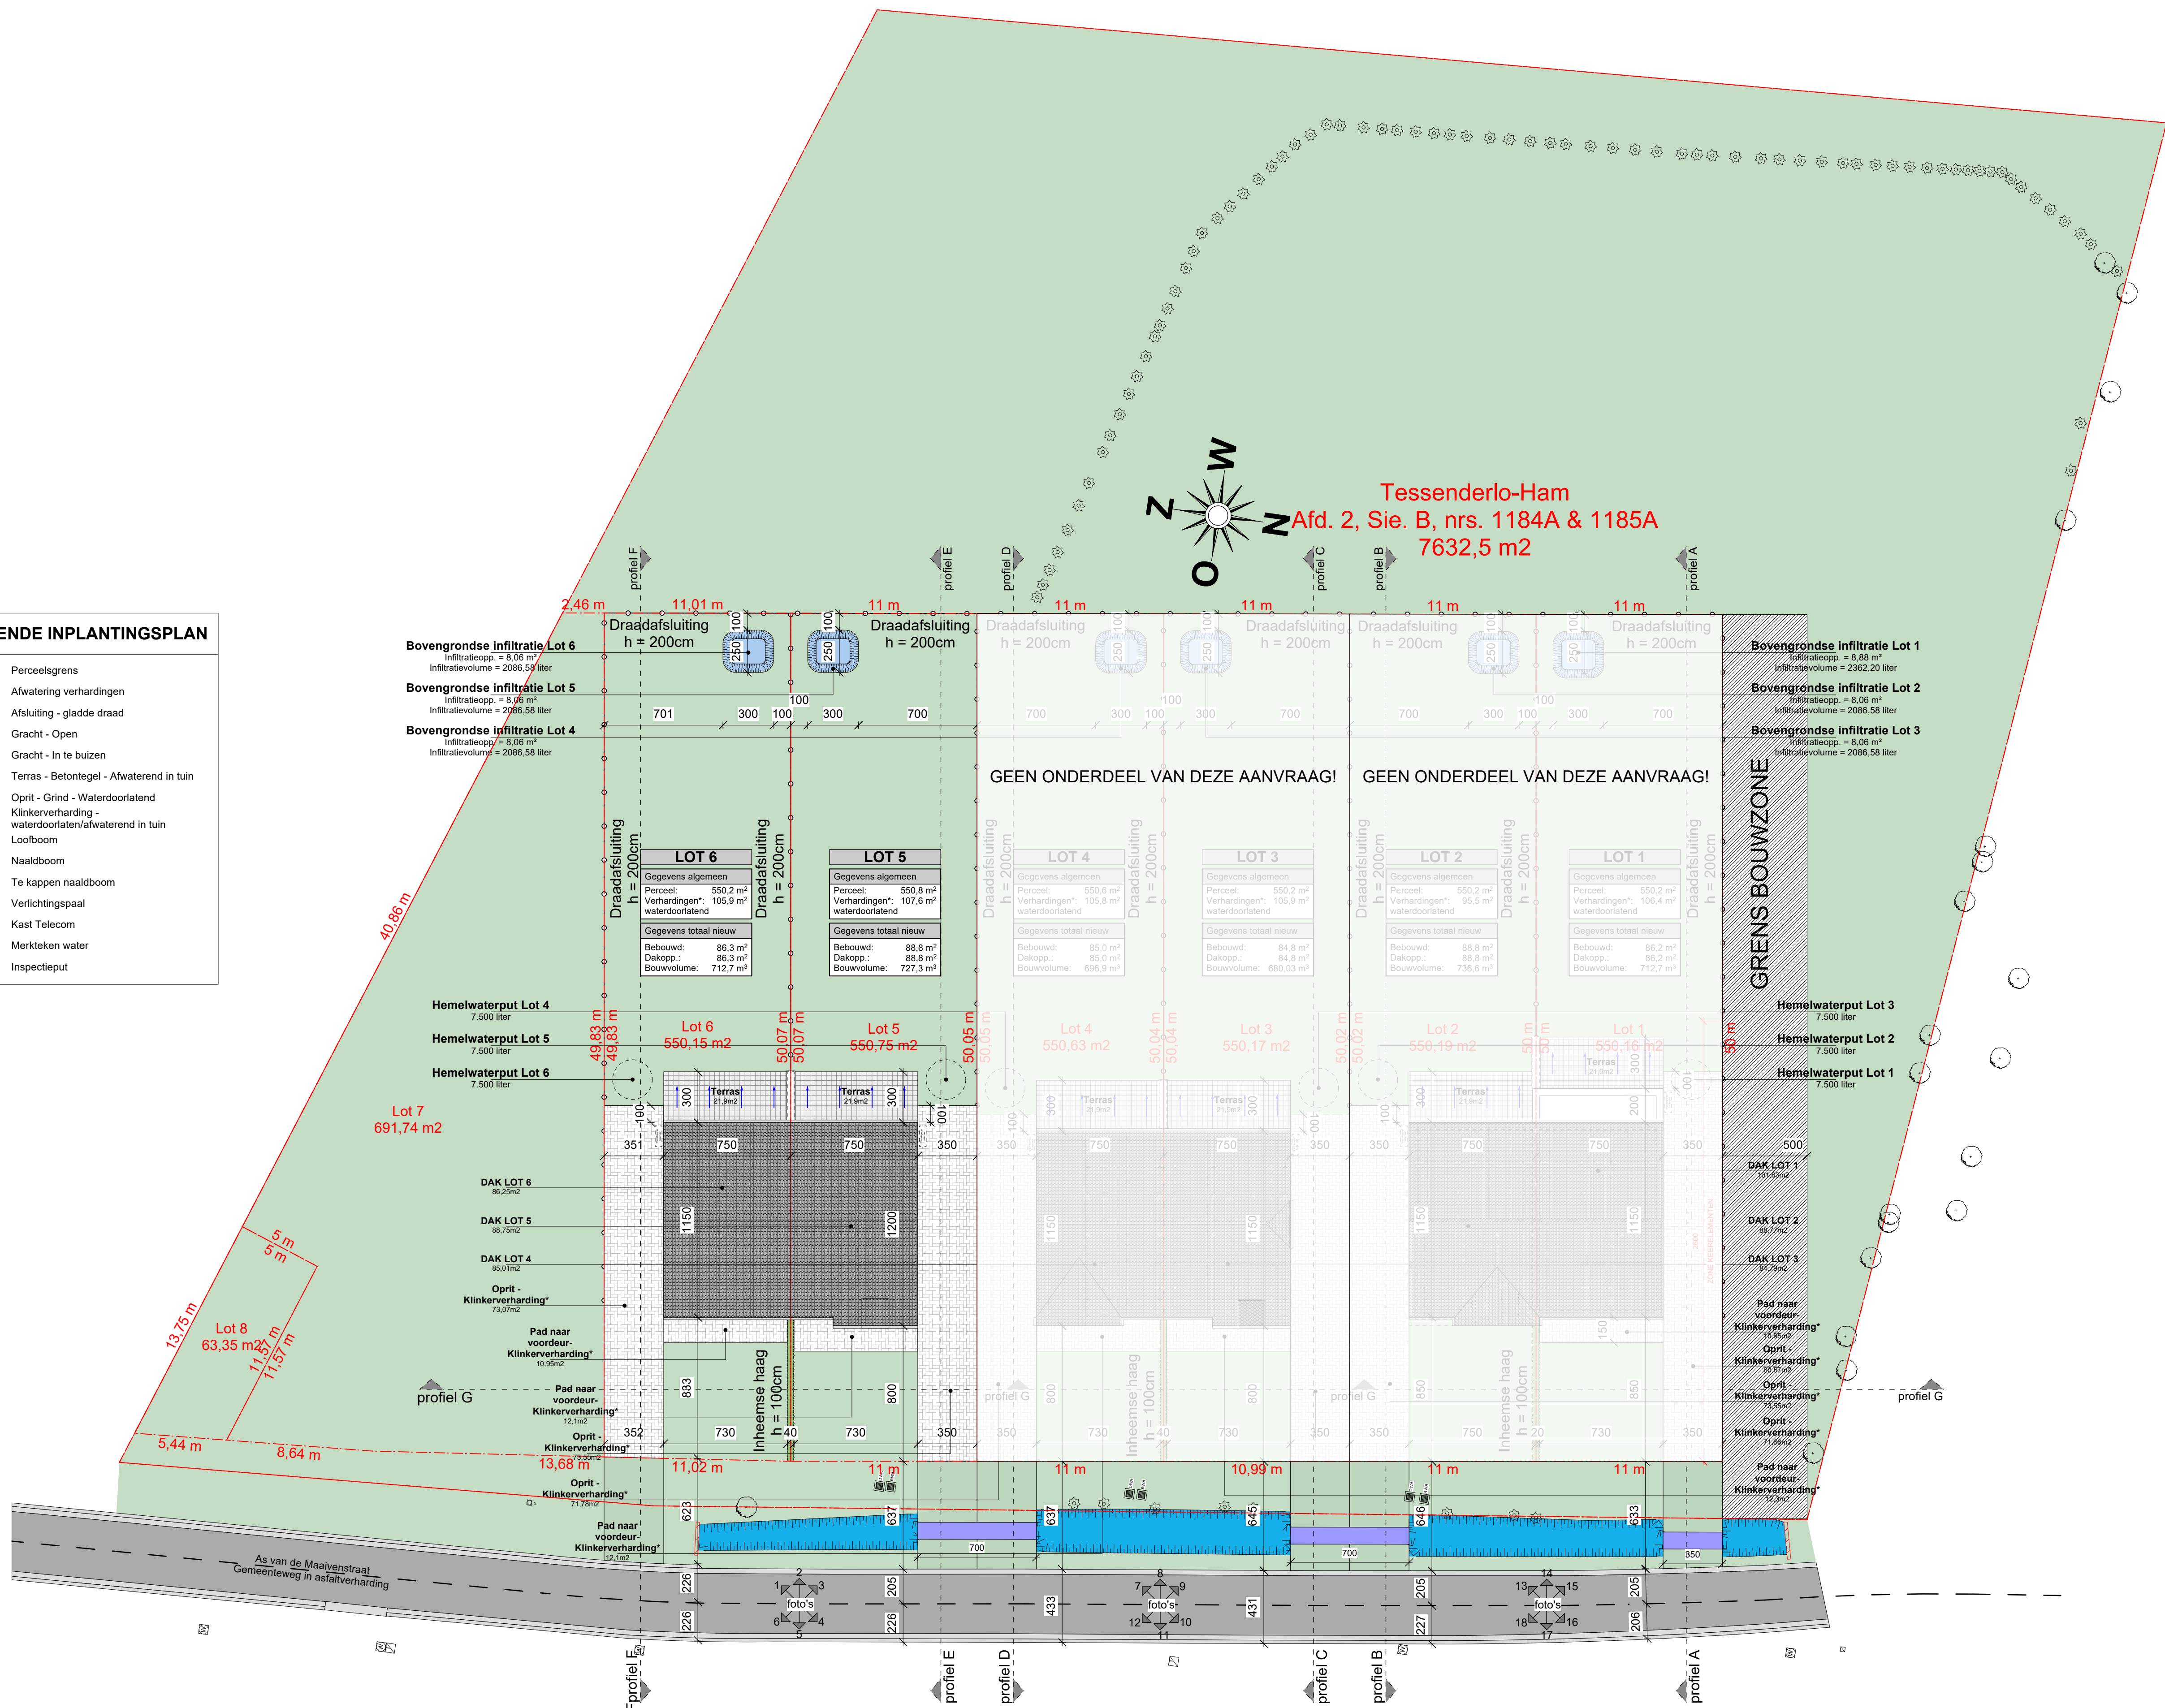

GEEN ONDERDEEL VAN DEZE AANVRAAG!

GEEN ONDERDEEL VAN DEZE AANVRAAG!

GRENS BOUWZONE

INPLANTINGSPLAN

schaal 1:200

Paginaformaat: ISO A1

Maaivenstraat z/n, 3980 Tessenderlo
Tessenderlo, Afd. 2, Sie. B, nr. 1184A en 1185A

Nutsvoorzieningen:
Elektriciteit
Waterleiding
Gasleiding
Riolering

