


Retterstraat 34, 3980 Tessenderlo-Ham  
NIS-code: 71071  
Sectie: D  
Perceel: 1747/00K003  
woning

Retterstraat 36, 3980 Tessenderlo-Ham  
NIS-code: 71071  
Sectie: D  
Perceel: 1747/00L003  
woning

Retterstraat 38, 3980 Tessenderlo-Ham  
NIS-code: 71071  
Sectie: D  
Perceel: 1747/00M003  
woning

- perceelsgrens 24 m -

perceelsafsluiting in inheemse haag 2m hoog

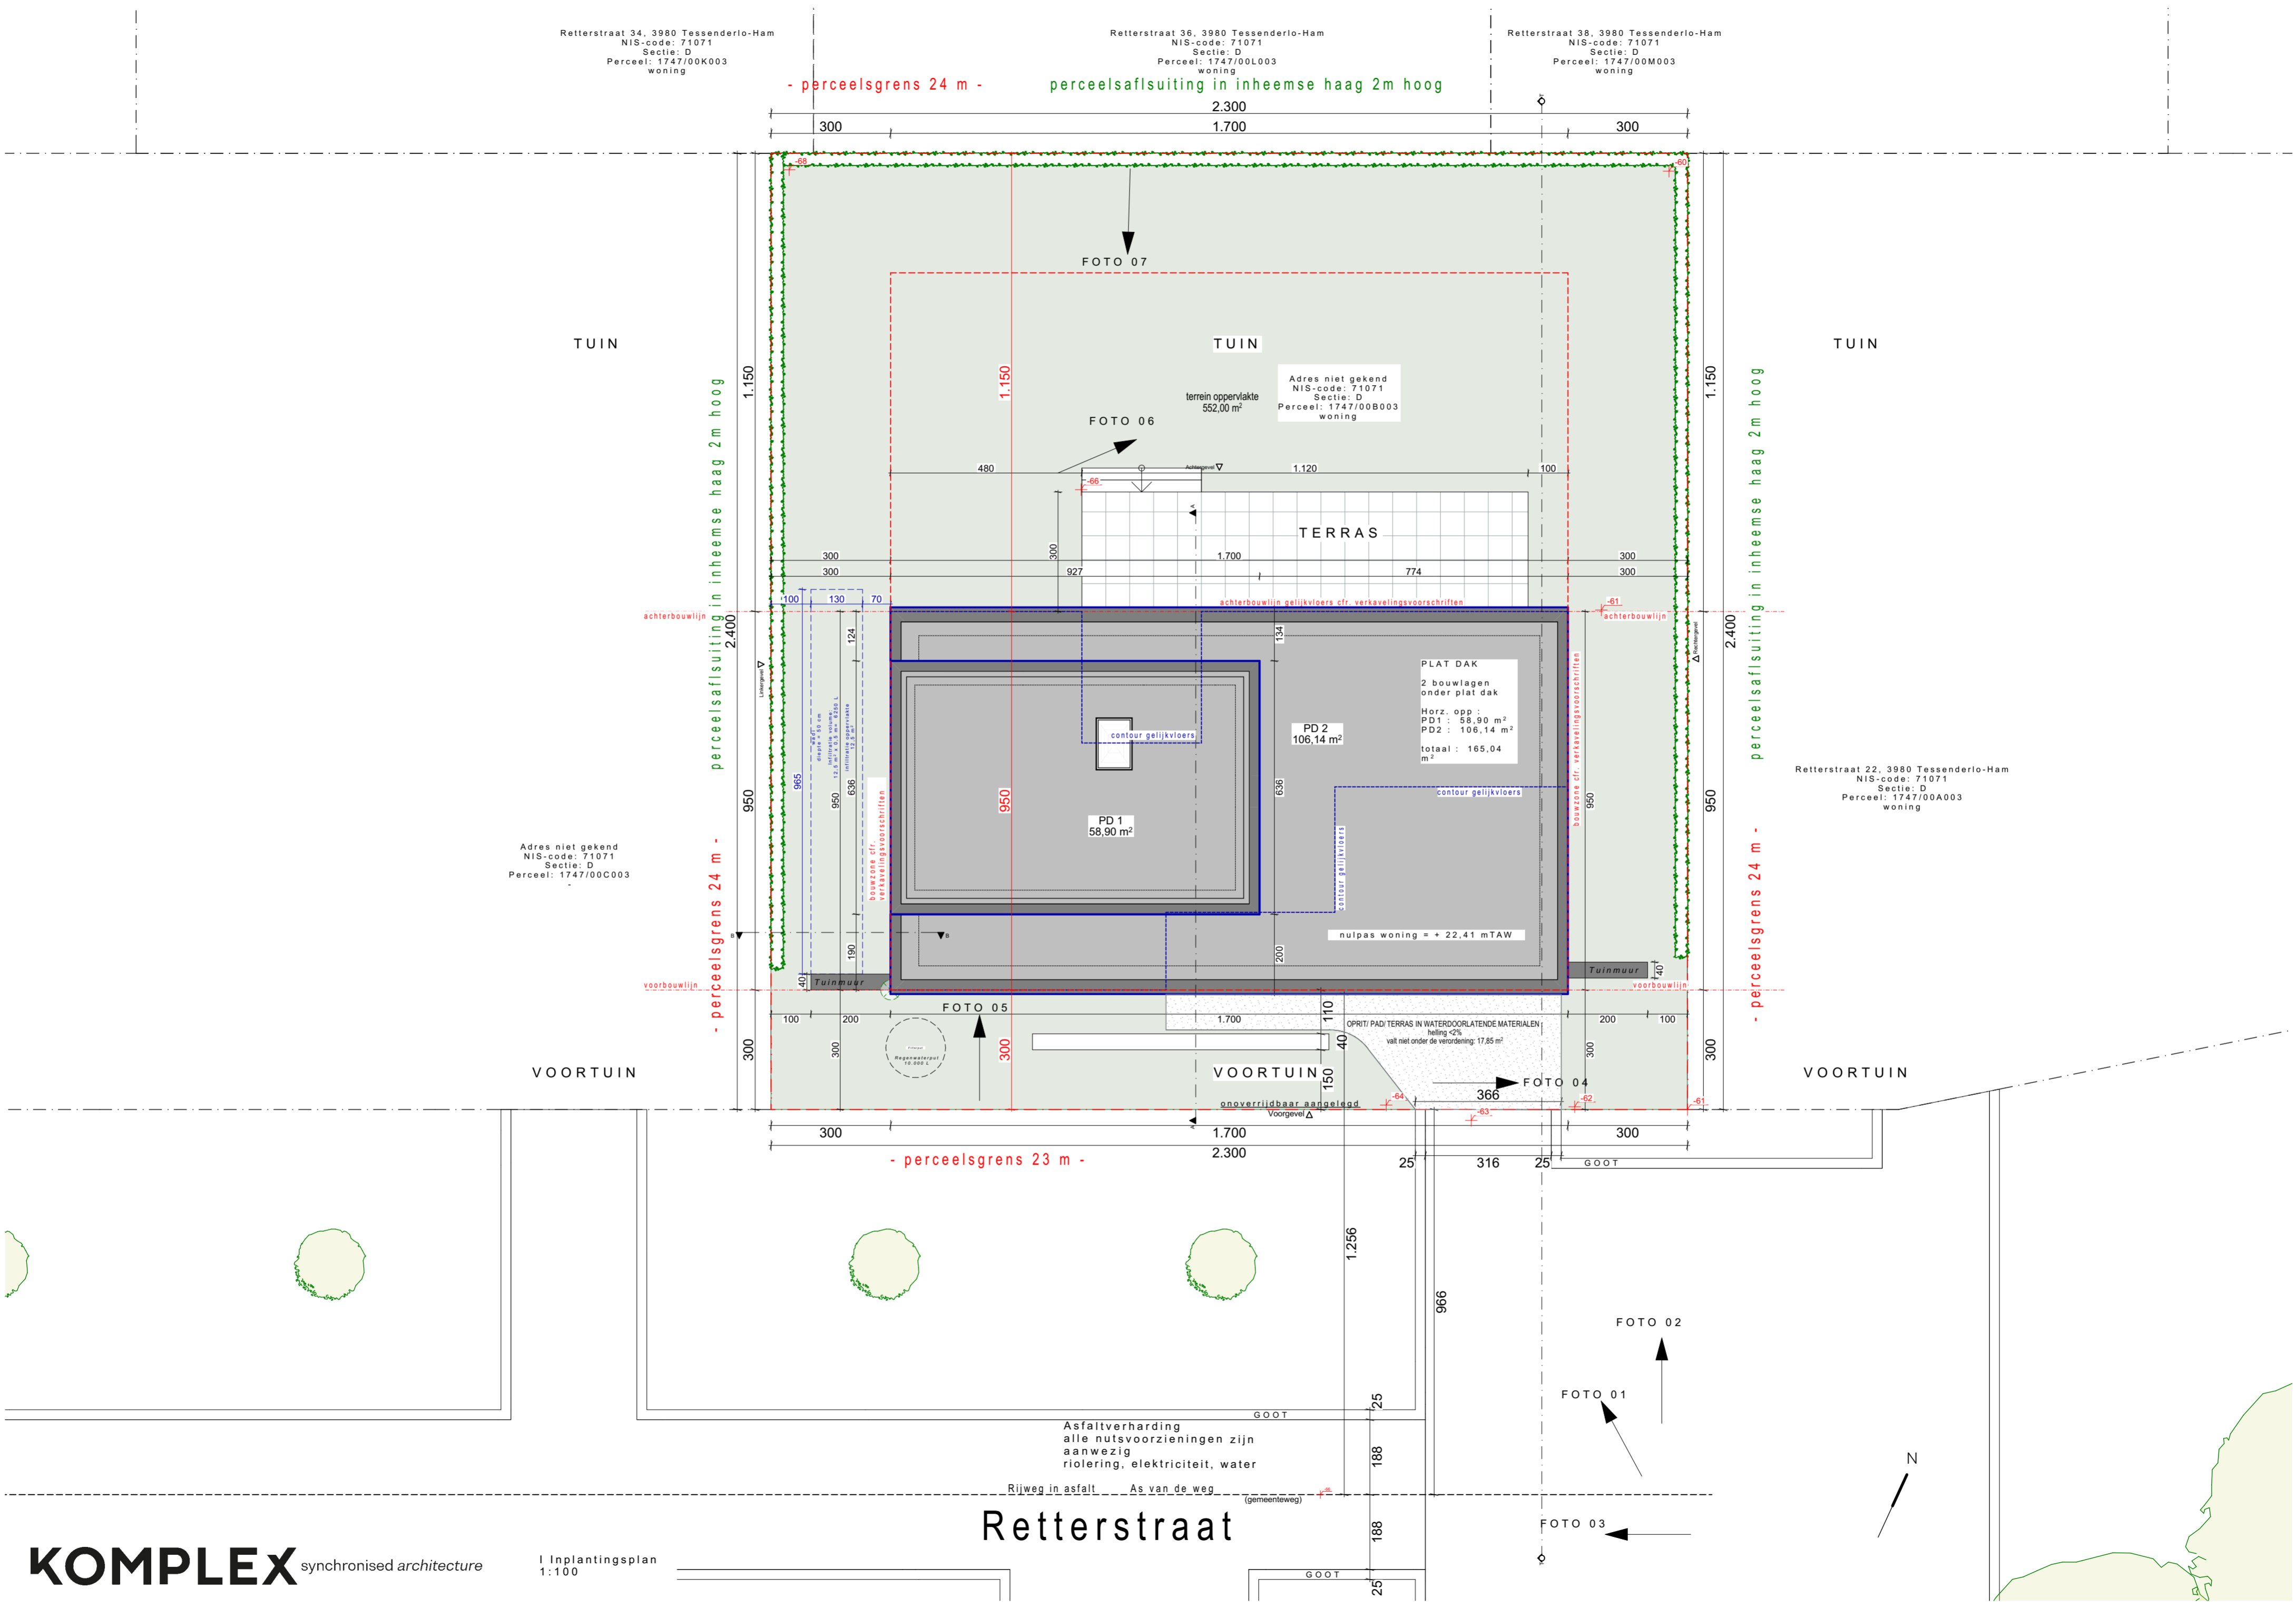

TUIN

TUIN

TUIN

terrein oppervlakte  
552,00 m<sup>2</sup>

Adres niet gekend  
NIS-code: 71071  
Sectie: D  
Perceel: 1747/00B003  
woning

TERRAS

PLAT DAK  
2 bouwlagen  
onder plat dak  
Horz. opp :  
PD1 : 58,90 m<sup>2</sup>  
PD2 : 106,14 m<sup>2</sup>  
totaal : 165,04 m<sup>2</sup>

PD 1  
58,90 m<sup>2</sup>

PD 2  
106,14 m<sup>2</sup>

nulpas woning = + 22,41 mTAW

Adres niet gekend  
NIS-code: 71071  
Sectie: D  
Perceel: 1747/00C003

Retterstraat 22, 3980 Tessenderlo-Ham  
NIS-code: 71071  
Sectie: D  
Perceel: 1747/00A003  
woning

VOORTUIN

VOORTUIN

VOORTUIN

- perceelsgrens 23 m -

Retterstraat

Asfaltverharding  
alle nutsvoorzieningen zijn  
aanwezig  
riolering, elektriciteit, water

Rijweg in asfalt As van de weg (gemeenteweg)

