

Inplanting nieuwe toestand



5m



**VERBOUWEN EN UITBREIDEN
VAN EEN HORECA**
Zavelberg, Tessenderlo - Ham
4de, Sie E, nr. 2269n
65a10ca

Zavelberg,
Tessenderlo - Ham
4de, Sie E, nr. 2056a

profiel A

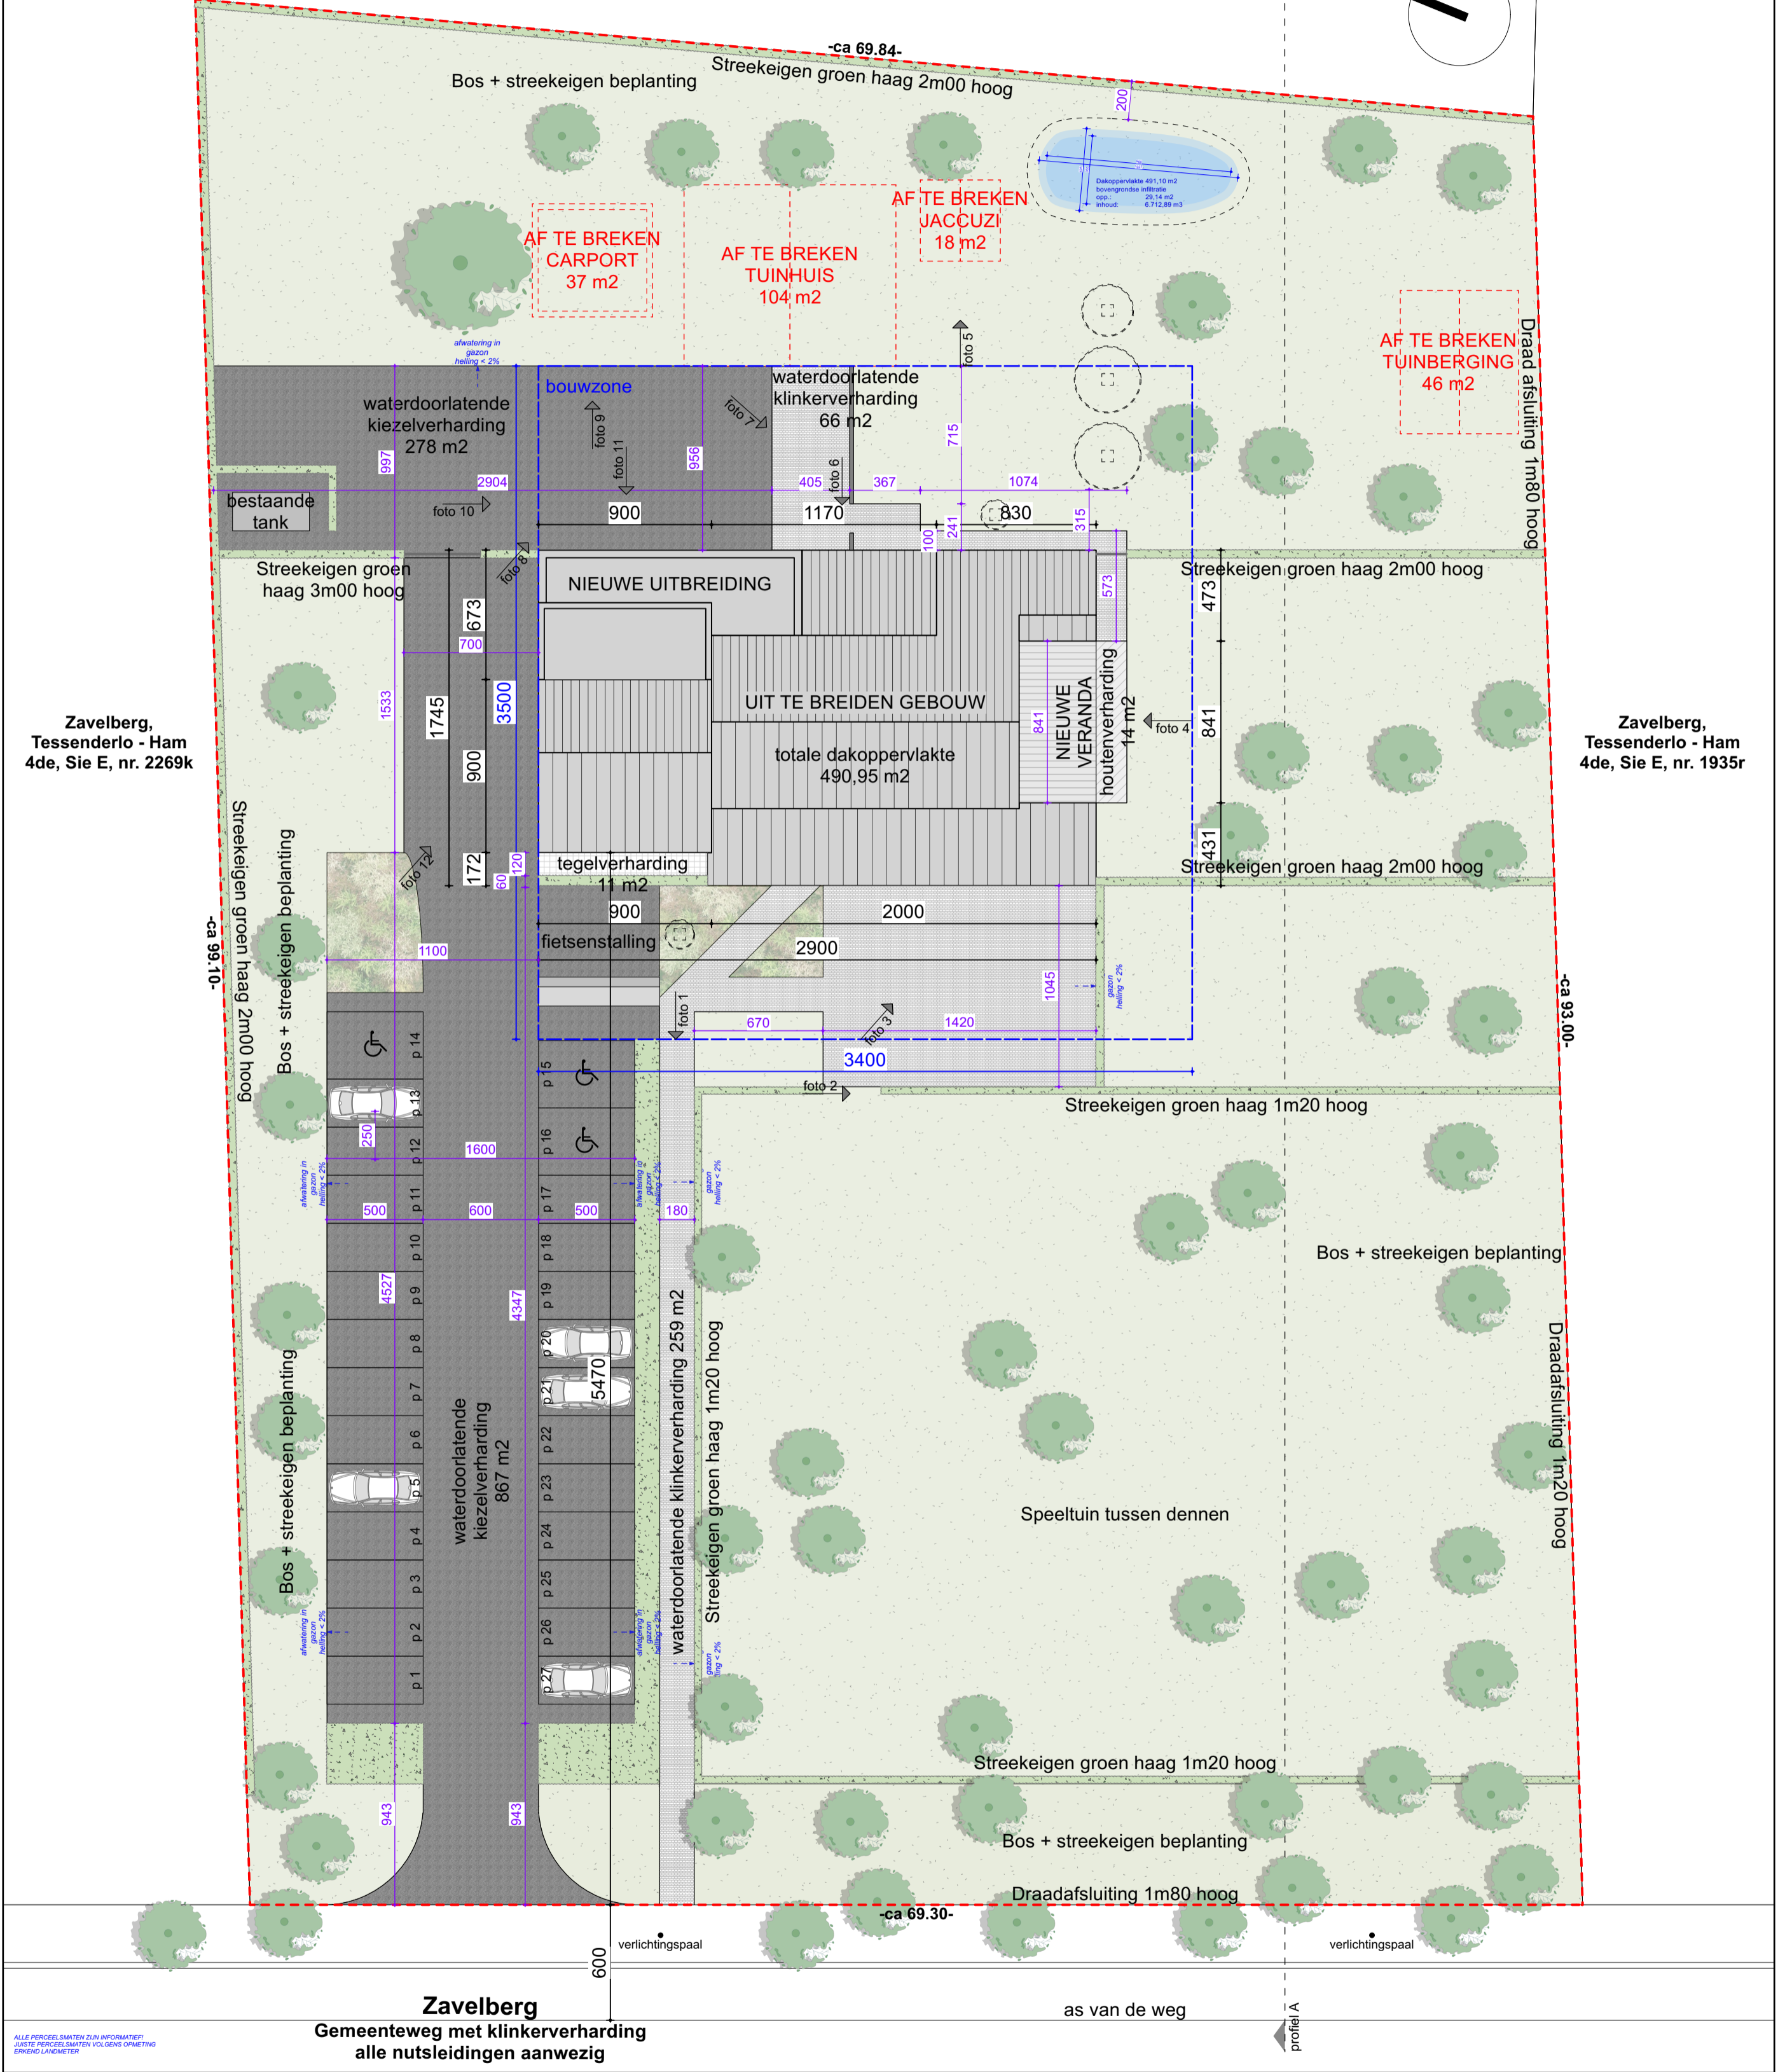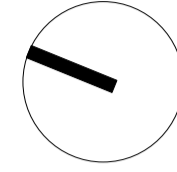

Zavelberg,
Tessenderlo - Ham
4de, Sie E, nr. 2269k

Zavelberg,
Tessenderlo - Ham
4de, Sie E, nr. 1935r

Zavelberg
Gemeenteweg met klinkerverharding
alle nutsleidingen aanwezig

profiel A

ALLE PERCEELSMATEN ZIJN INFORMATIEF!
ALLE PERCEELSMATEN VOLGENS OPMETING
EINDENDE LANDMETEN