


**VERBOUWEN VAN
EEN VRIJSTAANDE WONING**

Terlaak 29, Tessenderlo-Ham
2de, Sie B, nr. 1515e

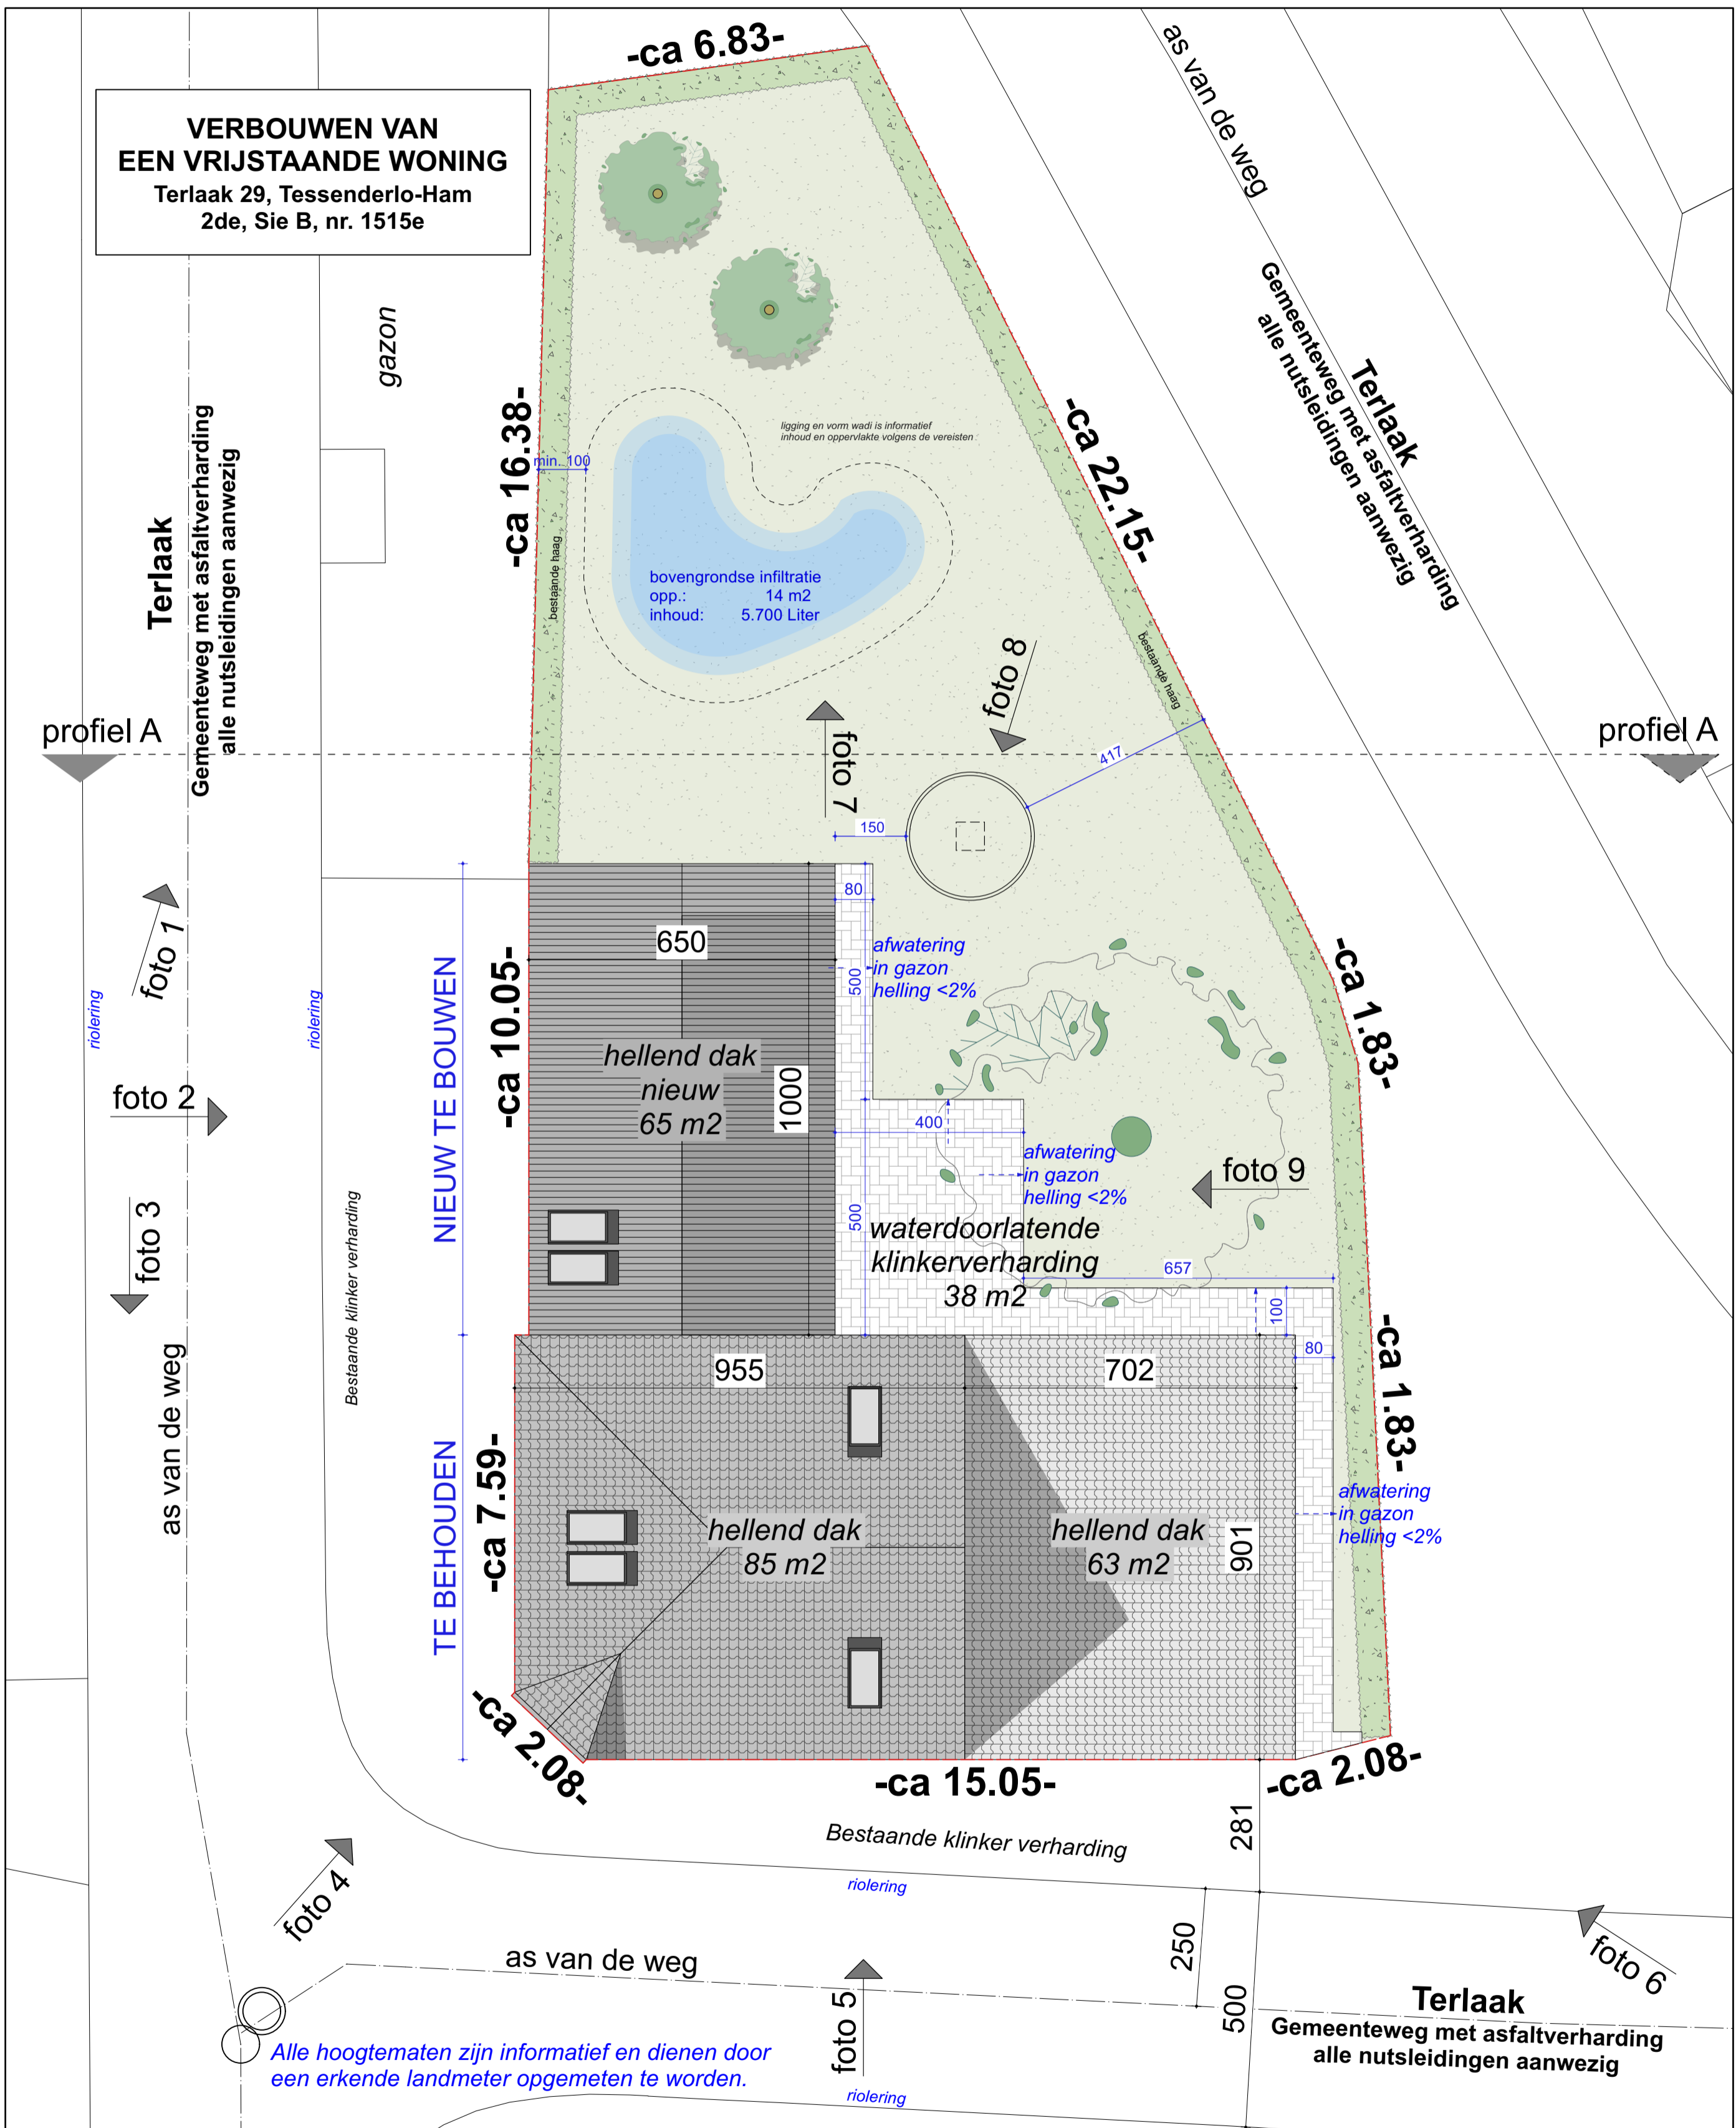

Alle hoogtematen zijn informatief en dienen door een erkende landmeter opgemeten te worden.