
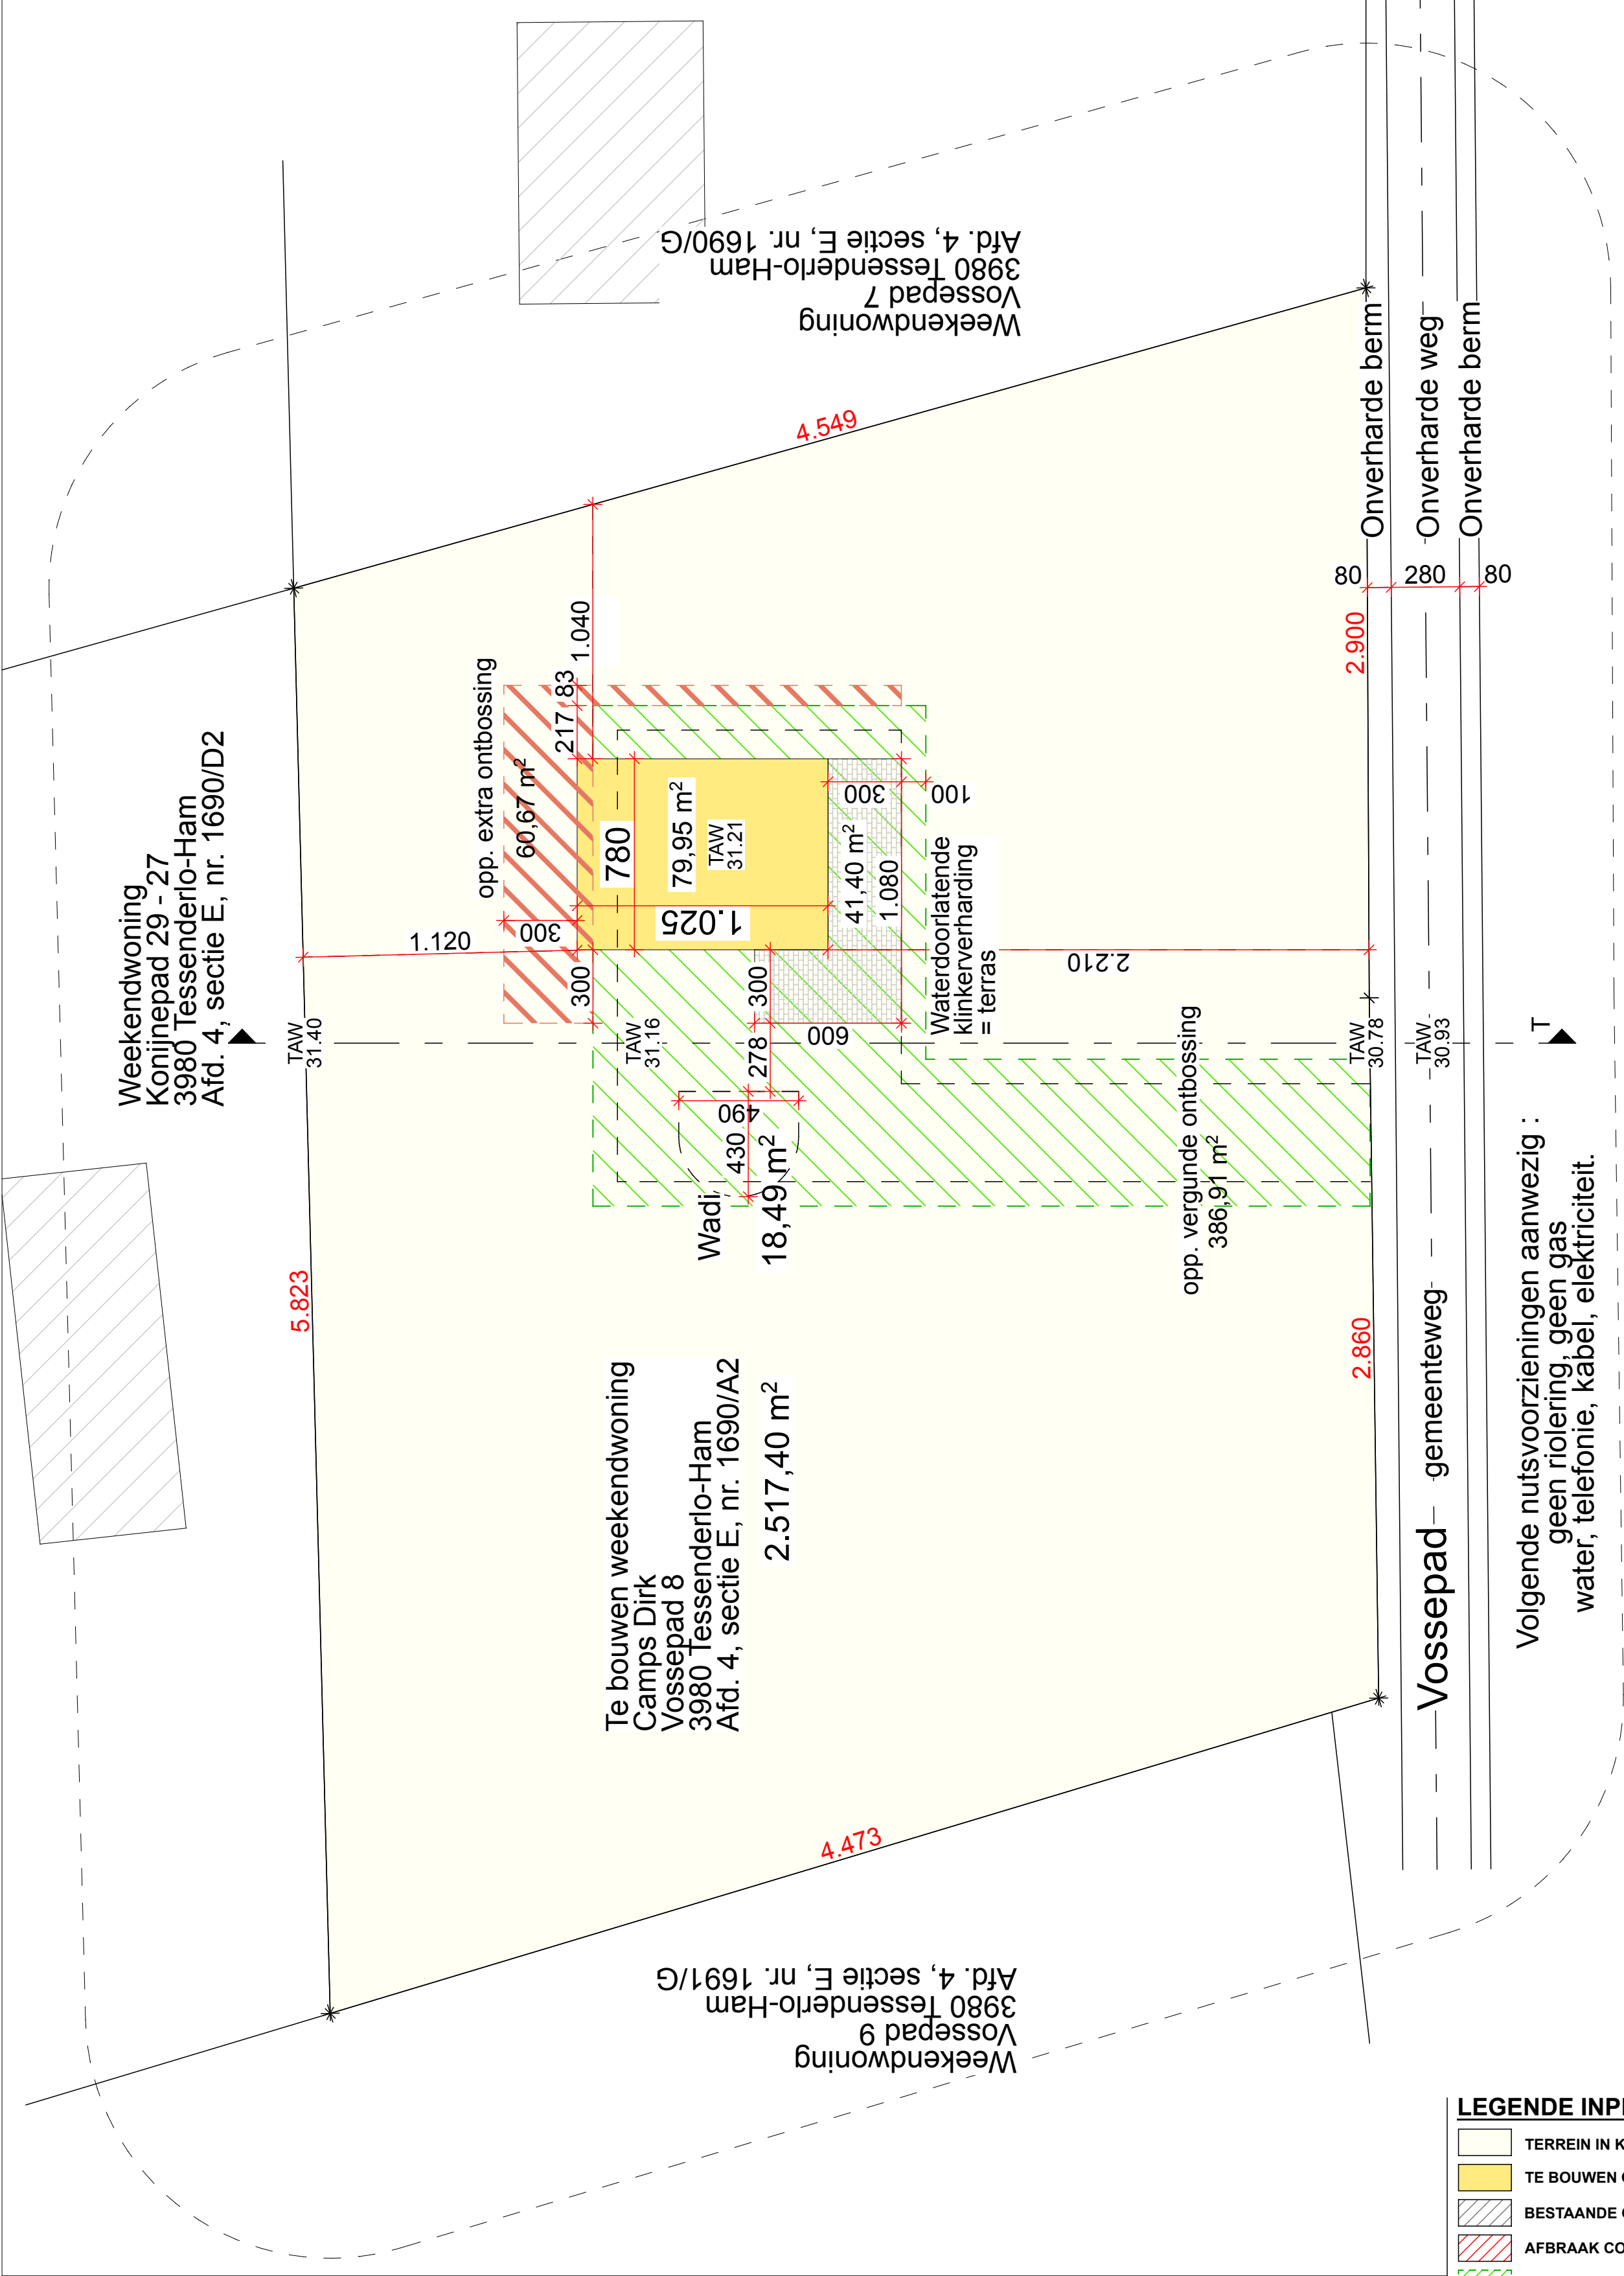


Bouwen van een weekendwoning
Project: 3980 Tessenderlo - Ham
Vossepad 8
4e afd., sectie E, nr 1690 A2
gewestelijke stedenbouwk. verord.
Datum: 27/02/2026 Projectnr.: AW.26.06

Bouwheer:
Camps Dirk
Geelsebaan 13
3980 Tessenderlo - Ham
0472 50 87 27

Architect :
Architect Anouska Wuyts
io. A.rchi Wuyts bv
Schoterweg 48
3980 Tessenderlo - Ham
0478/61 05 51
anouskawuyts@archiwuyts.be

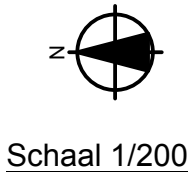

- LEGENDE INPLANTING**
- TERREIN IN KWESTIE
 - TE BOUWEN CONSTRUCTIES
 - BESTAANDE CONSTRUCTIES
 - AFBRAAK CONSTRUCTIES
 - VERGUNDE ONTBOSsing
 - BIJKOMENDE ONTBOSsing
 - BERMVERHARDING
 - WATERDOORLATENDE
KLINKERVERHARDING
 - FOTO + NUMMER
 - OPENBARE ELEKTRICITEITSPAAL
 - INSPECTIEPUT RIOLERING

Inplantingsplan

Nieuwe toestand

Volgende nutsvoorzieningen aanwezig :
geen riolering, geen gas
water, telefonie, kabel, elektriciteit.