


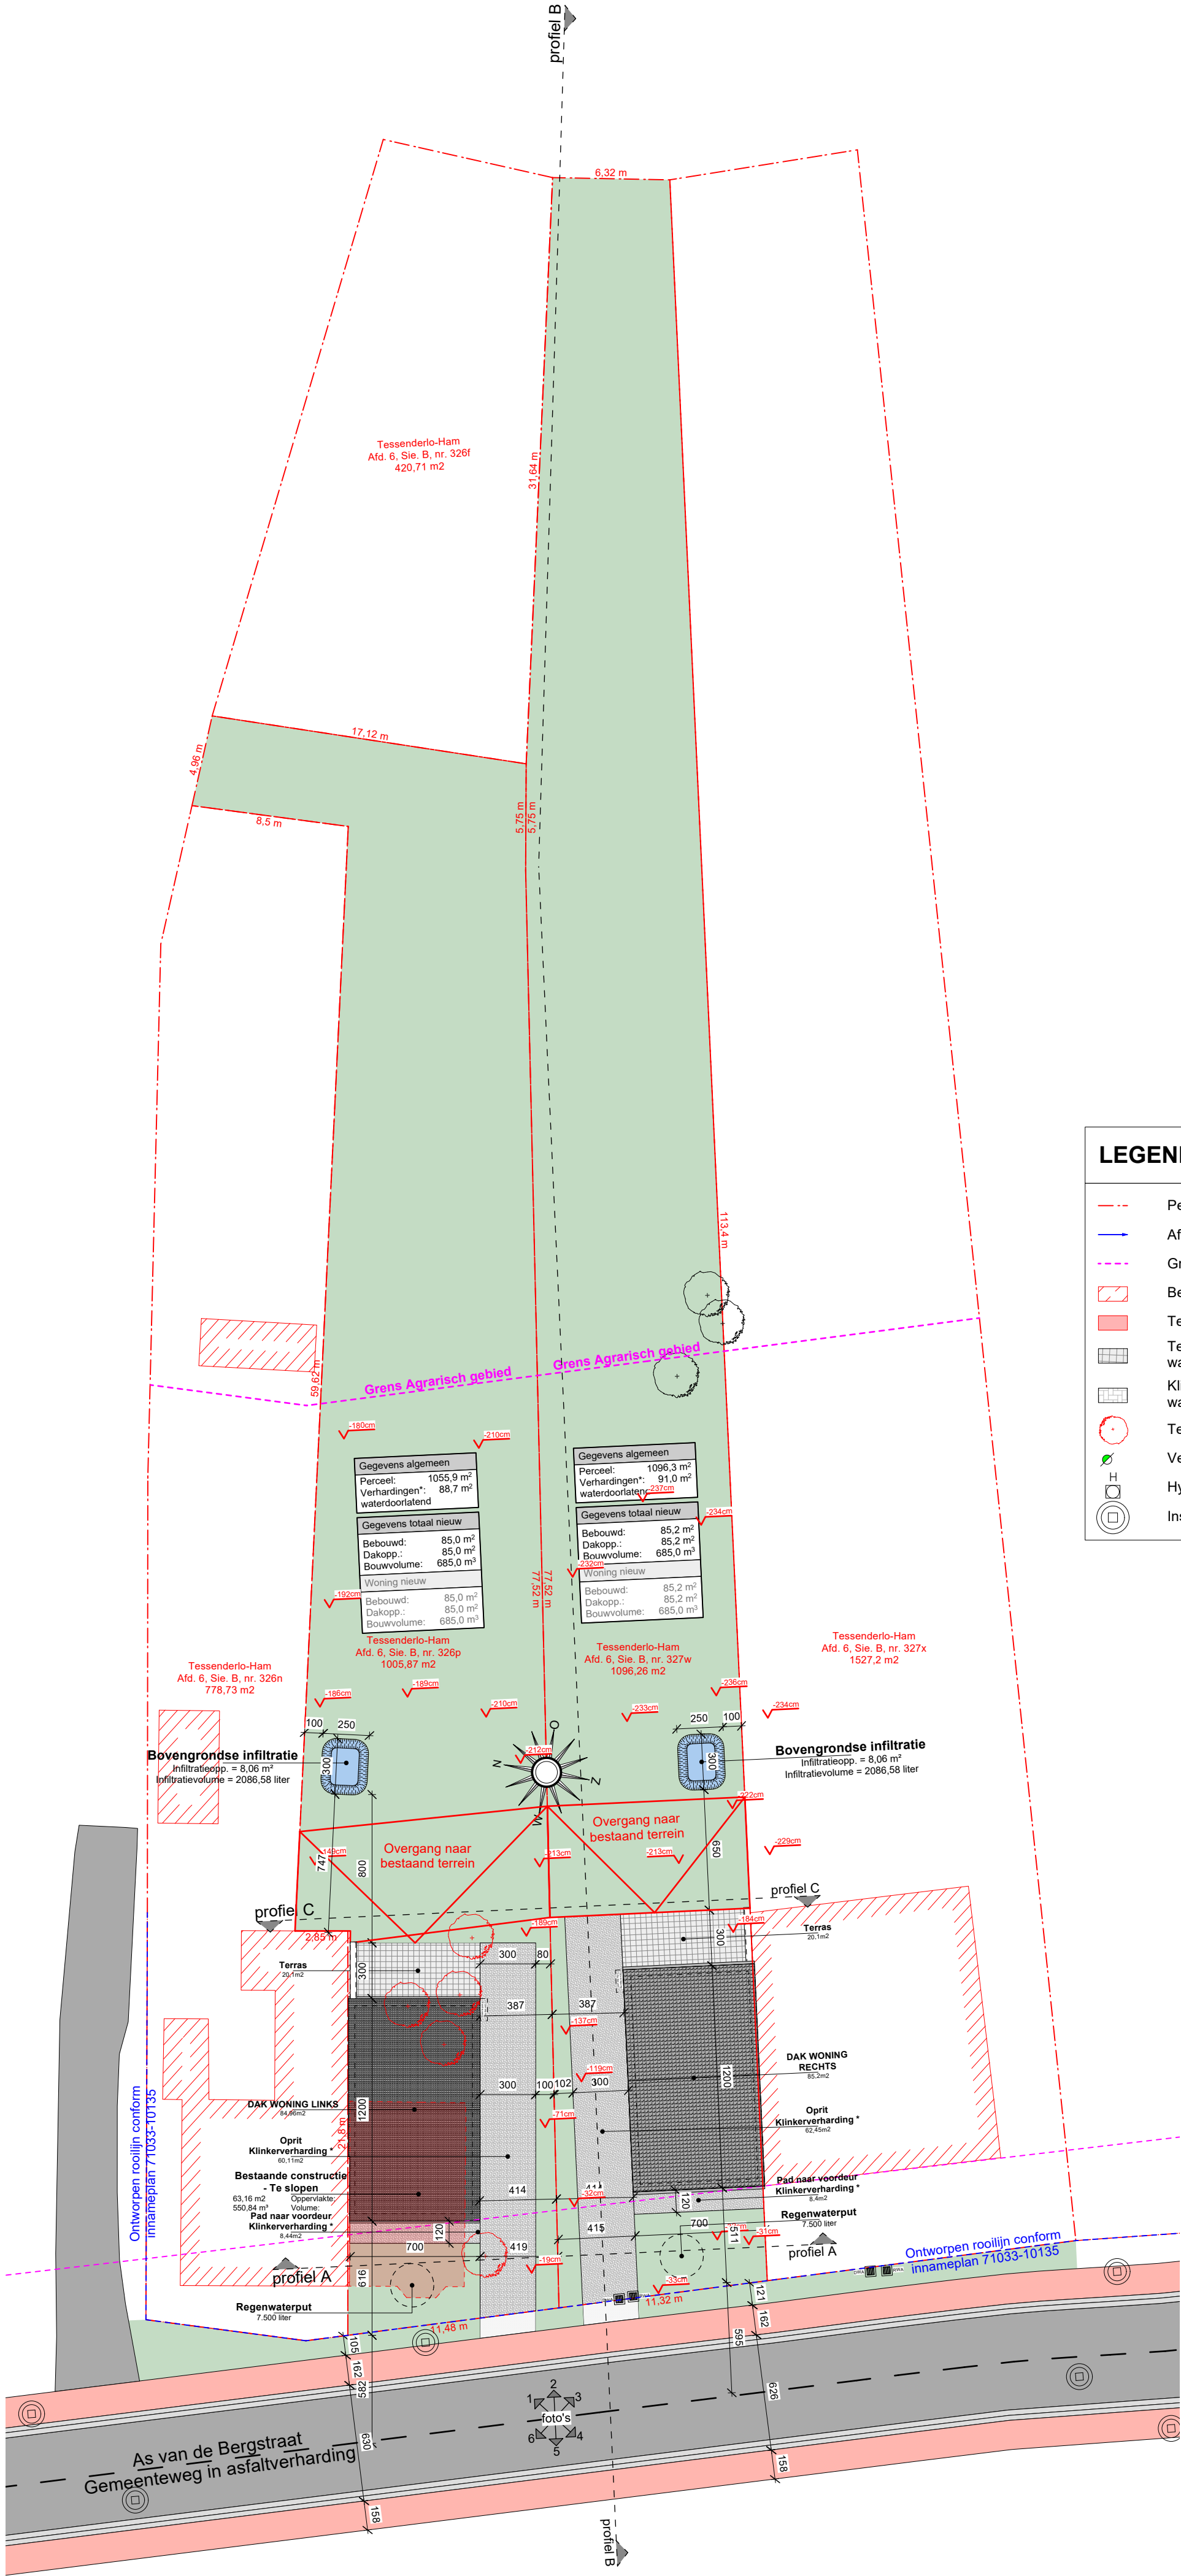

LEGENDE INPLANTINGSPLAN

Perceelsgrens

Afwatering verhardingen

Grens agrarisch gebied

Bestaande constructies

Te slopen constructies

Terras - Tegelverharding -
waterdoorlatend/afwaterend in tuin

Klinkerverharding -
waterdoorlatend/afwaterend in tuin

Te kappen loofboom

Verlichtingspaal

Hydrant

Inspectieput

INPLANTING

schaal 1:250

Bergstraat z/n, 3945 Tessenderlo-Ham
Tessenderlo-Ham, Afd. 6, Sie. B, nrs. 326P & 327W

Nutsvoorzieningen:
Elektriciteit
Waterleiding
Gasleiding
Riolering