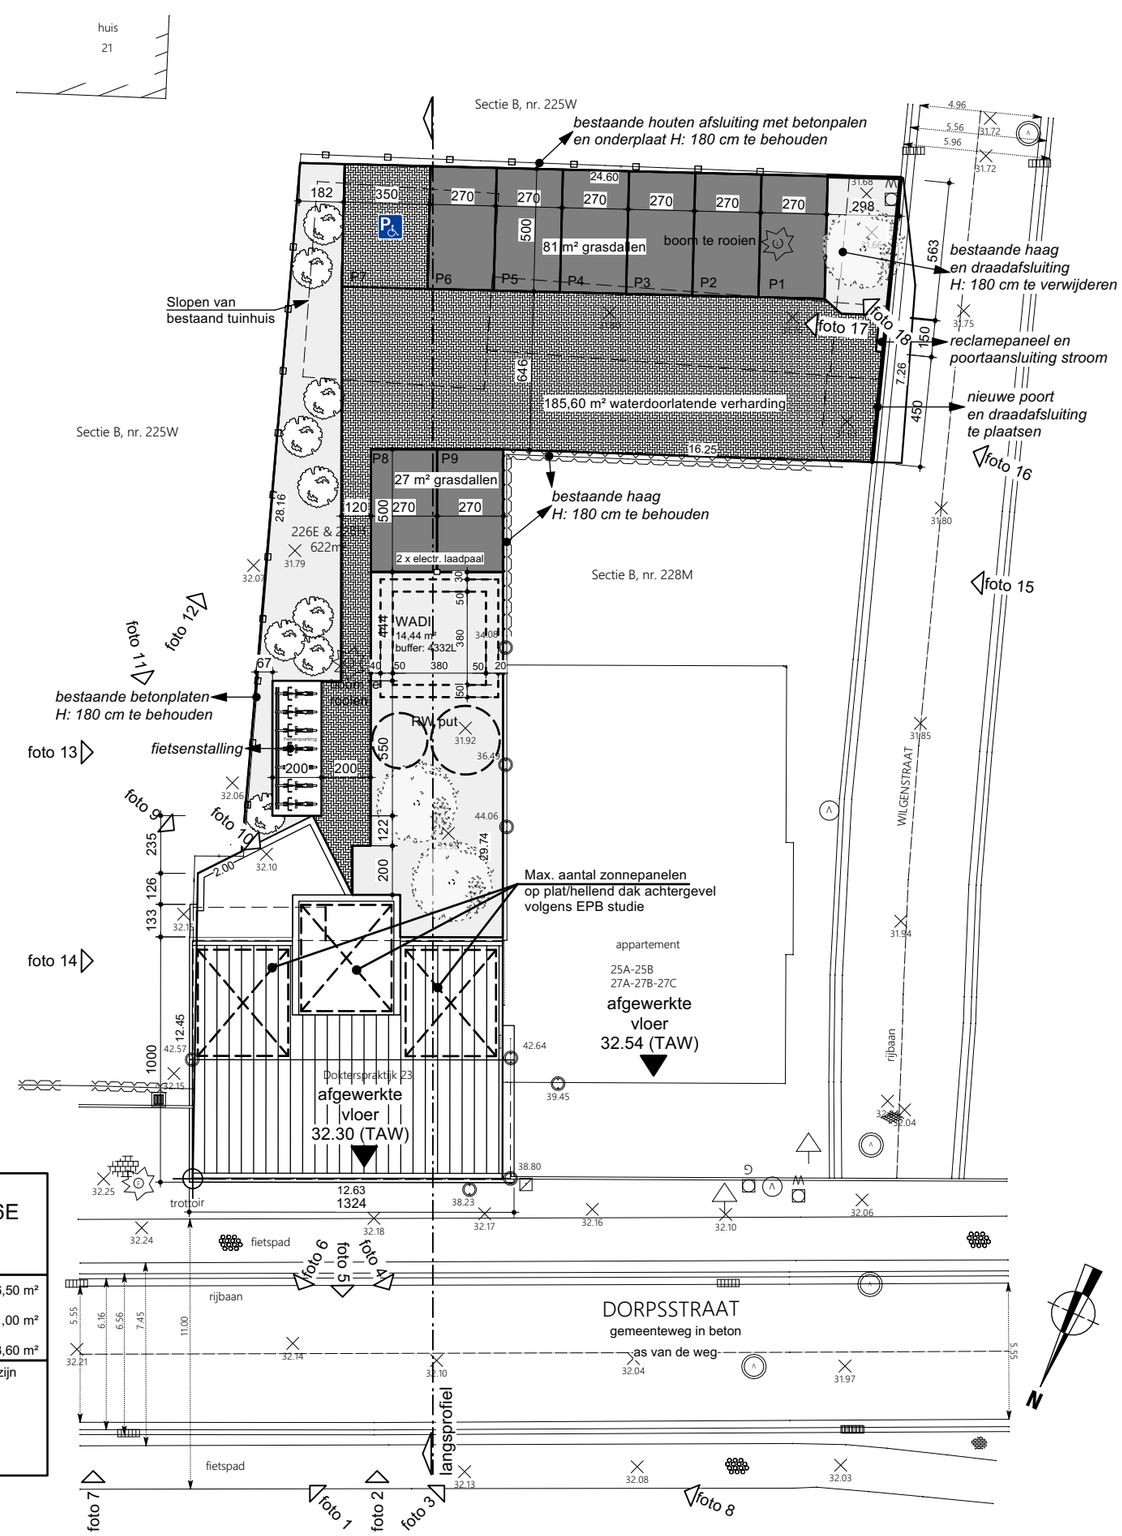


3945 Tessenderlo - Ham
afd. 6, sectie B, nr 228H & 226E
71033B0228/00H000
71033B0226/00E000

Horizontale dakoppervlakte woning:	156,50 m²
Horizontale dakoppervlakte fietsen	
infiltratie eigen perceel:	11,00 m²
Verharding achter bouwlijn	
klinkers + grasdallen infiltratie op eigen perceel:	293,60 m²

- alle nutsvoorzieningen (water, gas, electr., riolering) zijn aanwezig, ter plaatse te controleren
- bestaand maaiveld wordt behouden
- geen erfdienstbaarheid van doorgang op perceel

referentiepunt

NT_I

Nieuwe toestand_Inplanting

Schaal: 1:250

BOUWHEER: Praktijk Monade
BOUWPLAATS: Dorpstraat 23_3945 Tessenderlo - Ham
DOSSIER/DATUM: D-24-0164_2026-06-09
TEKENAAR: I.E.

2A ARCHITECTEN
T 011 303 750
M info@2A.be