



INPLANTINGSPLAN HOOGSPANNINGSCABINE

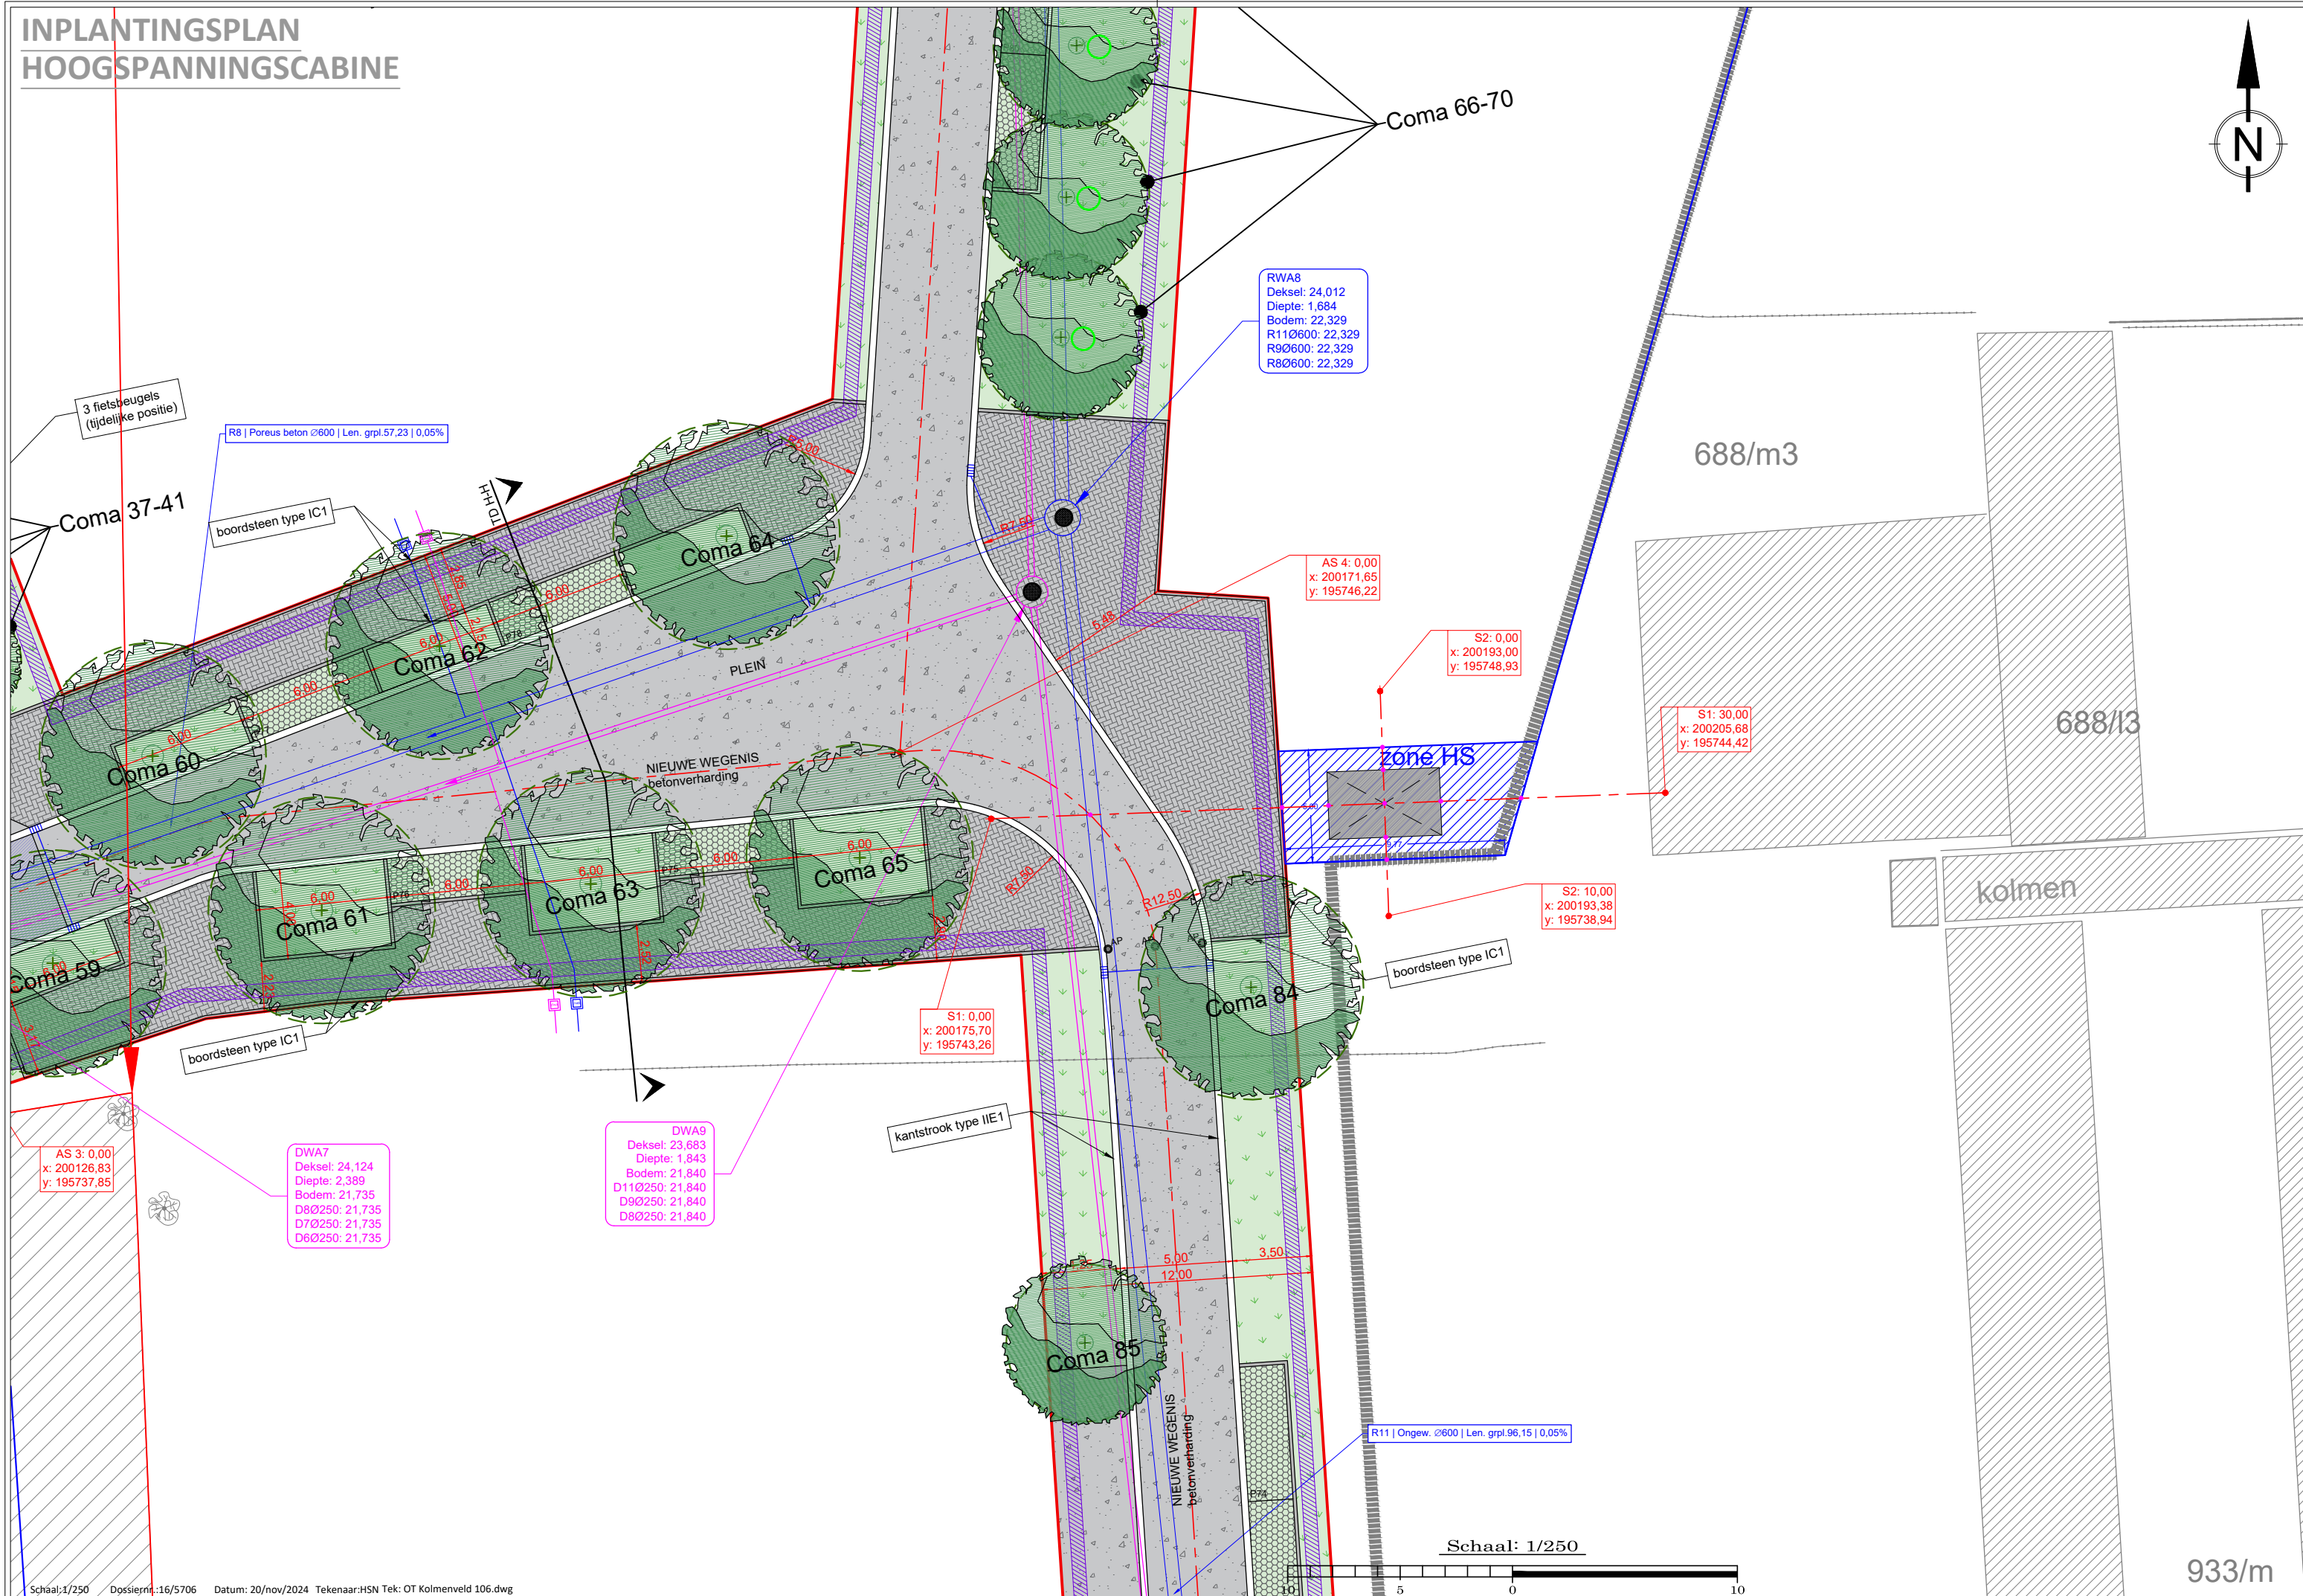

Schaal: 1/250

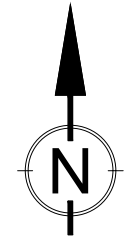