



ONTWERP TUIN


AANGEPASTE VERSIE MET L-VORMIGE CONSTRUCTIE

PROVINCIE : Limburg

3945 Ham

OPDRACHTGEVER :

Luc en Els Steegmans - Flebus
Heidestraat 25
3945 Ham

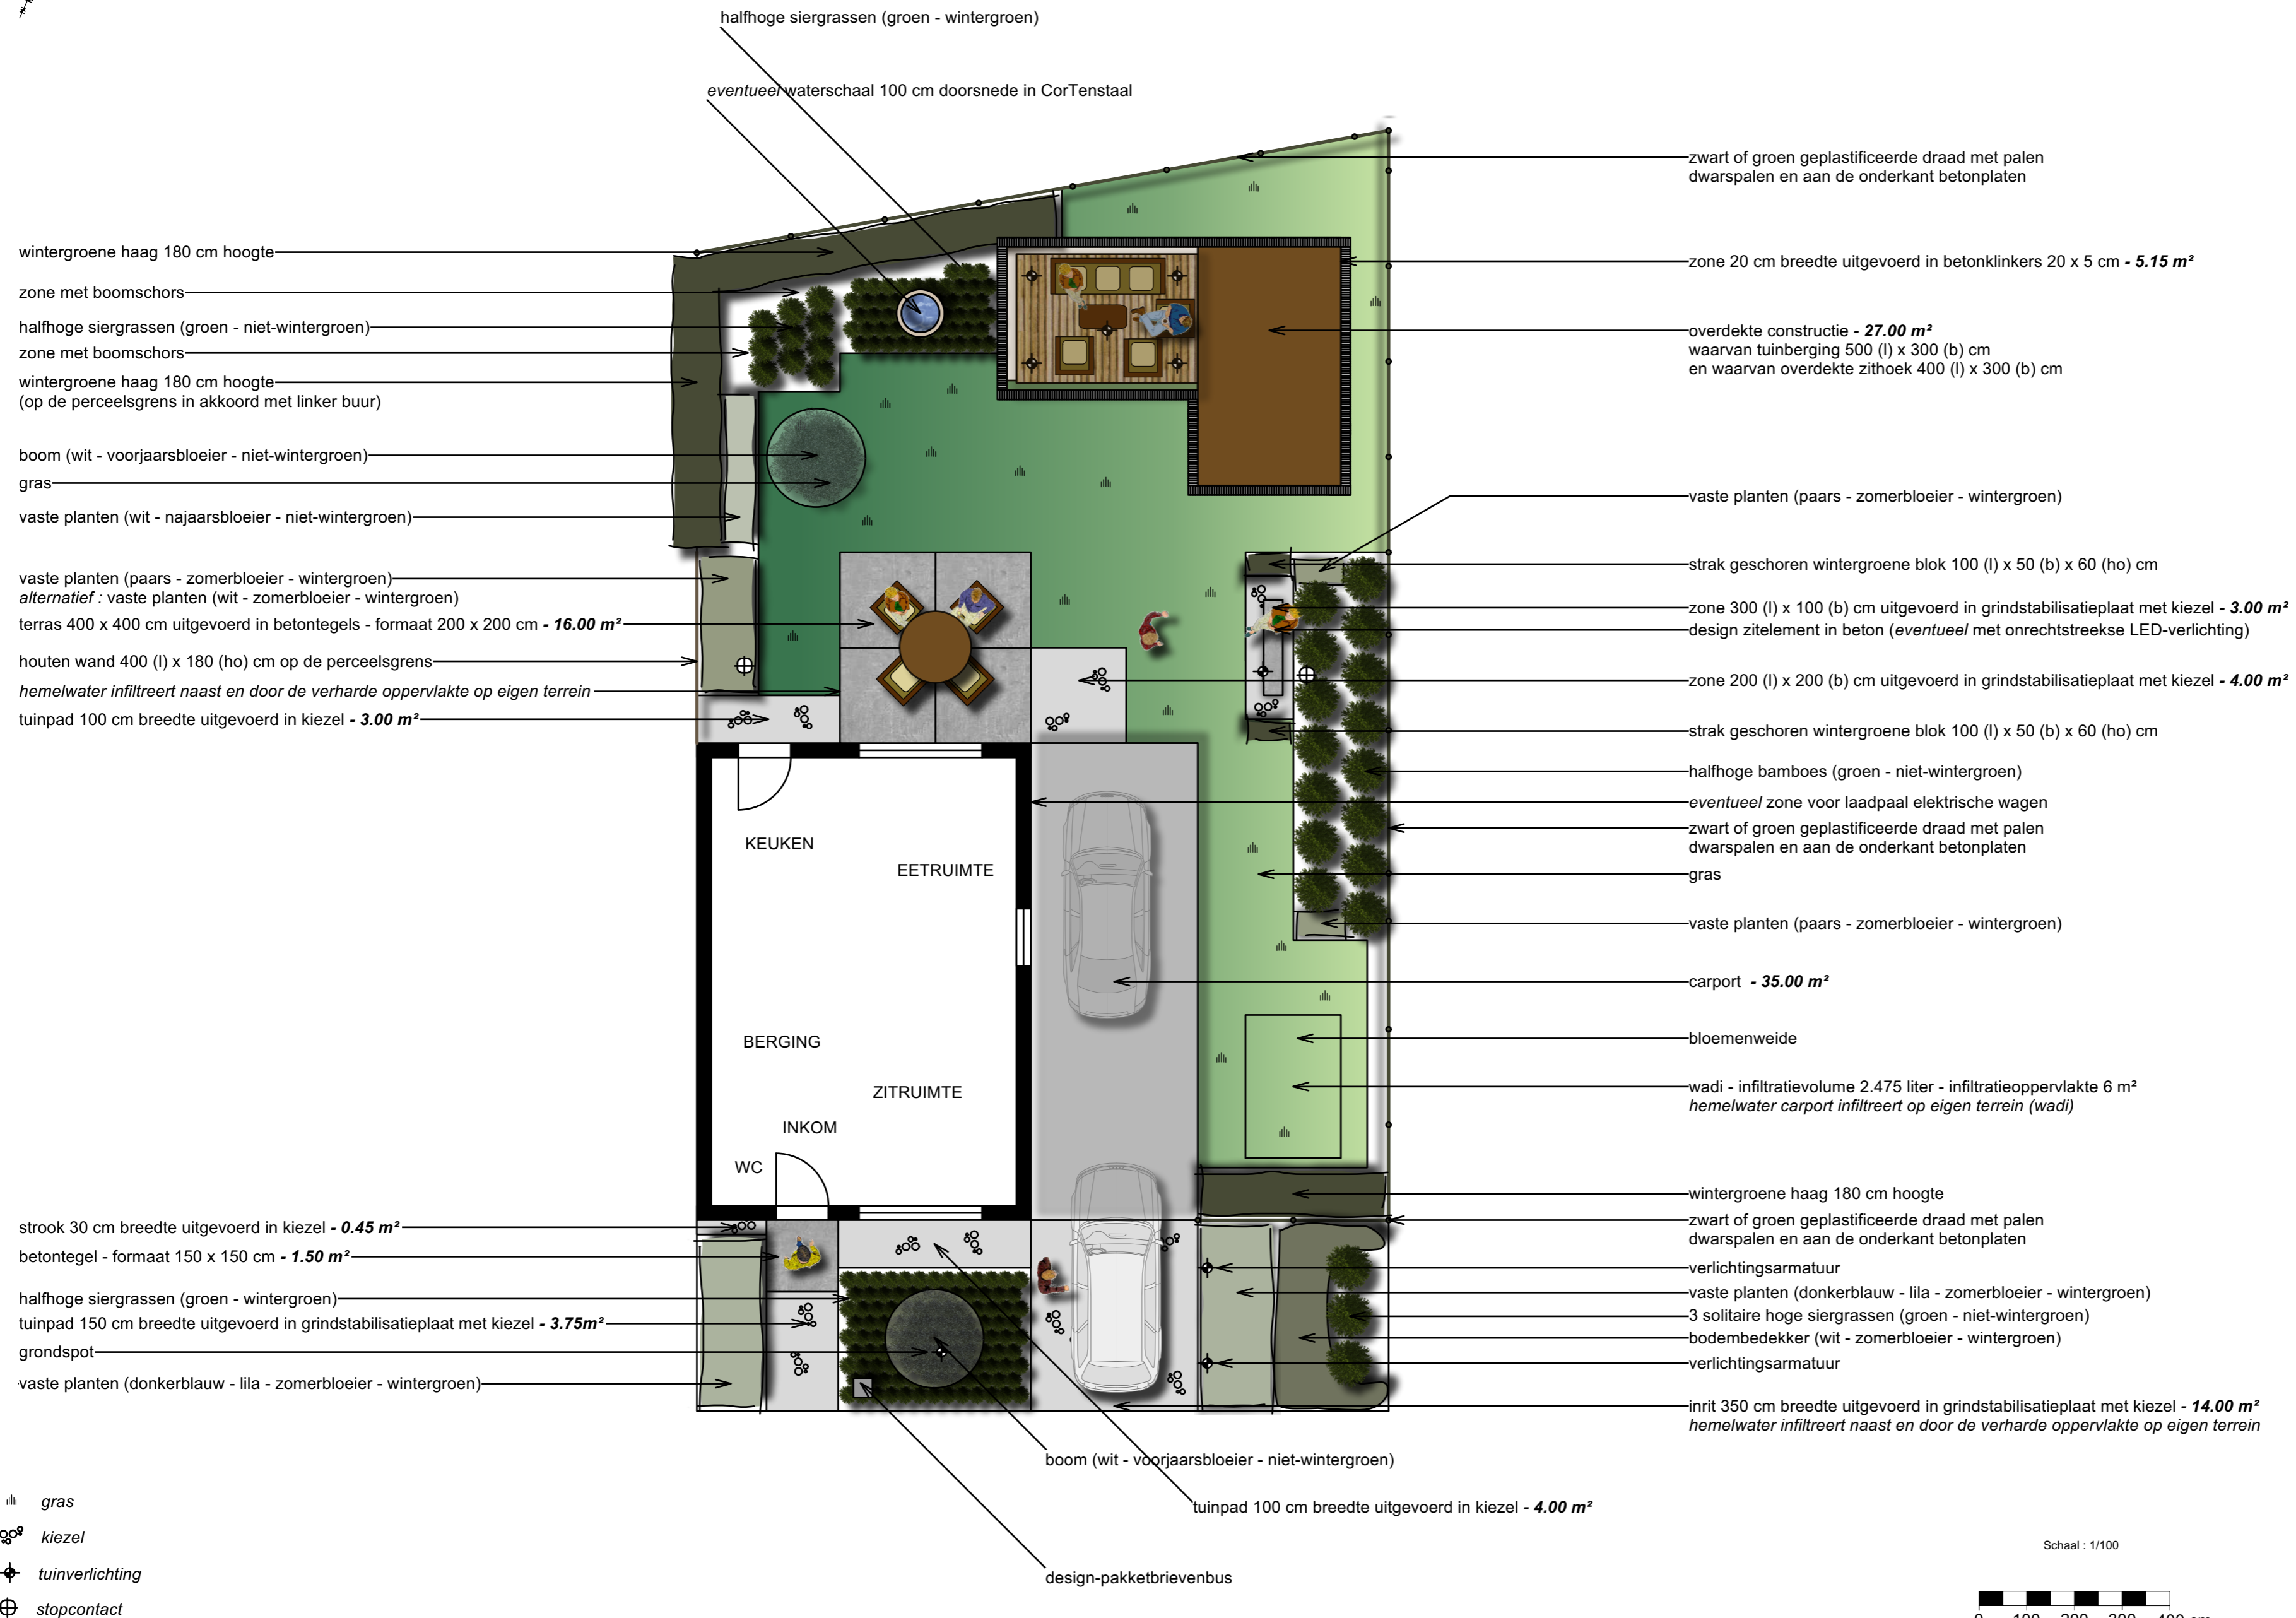

OPDRACHT :

ONTWERP TUIN
AANGEPASTE VERSIE MET L-VORMIGE CONSTRUCTIE

DATUM : 25/05/2024

SCHAAL : 1/100