
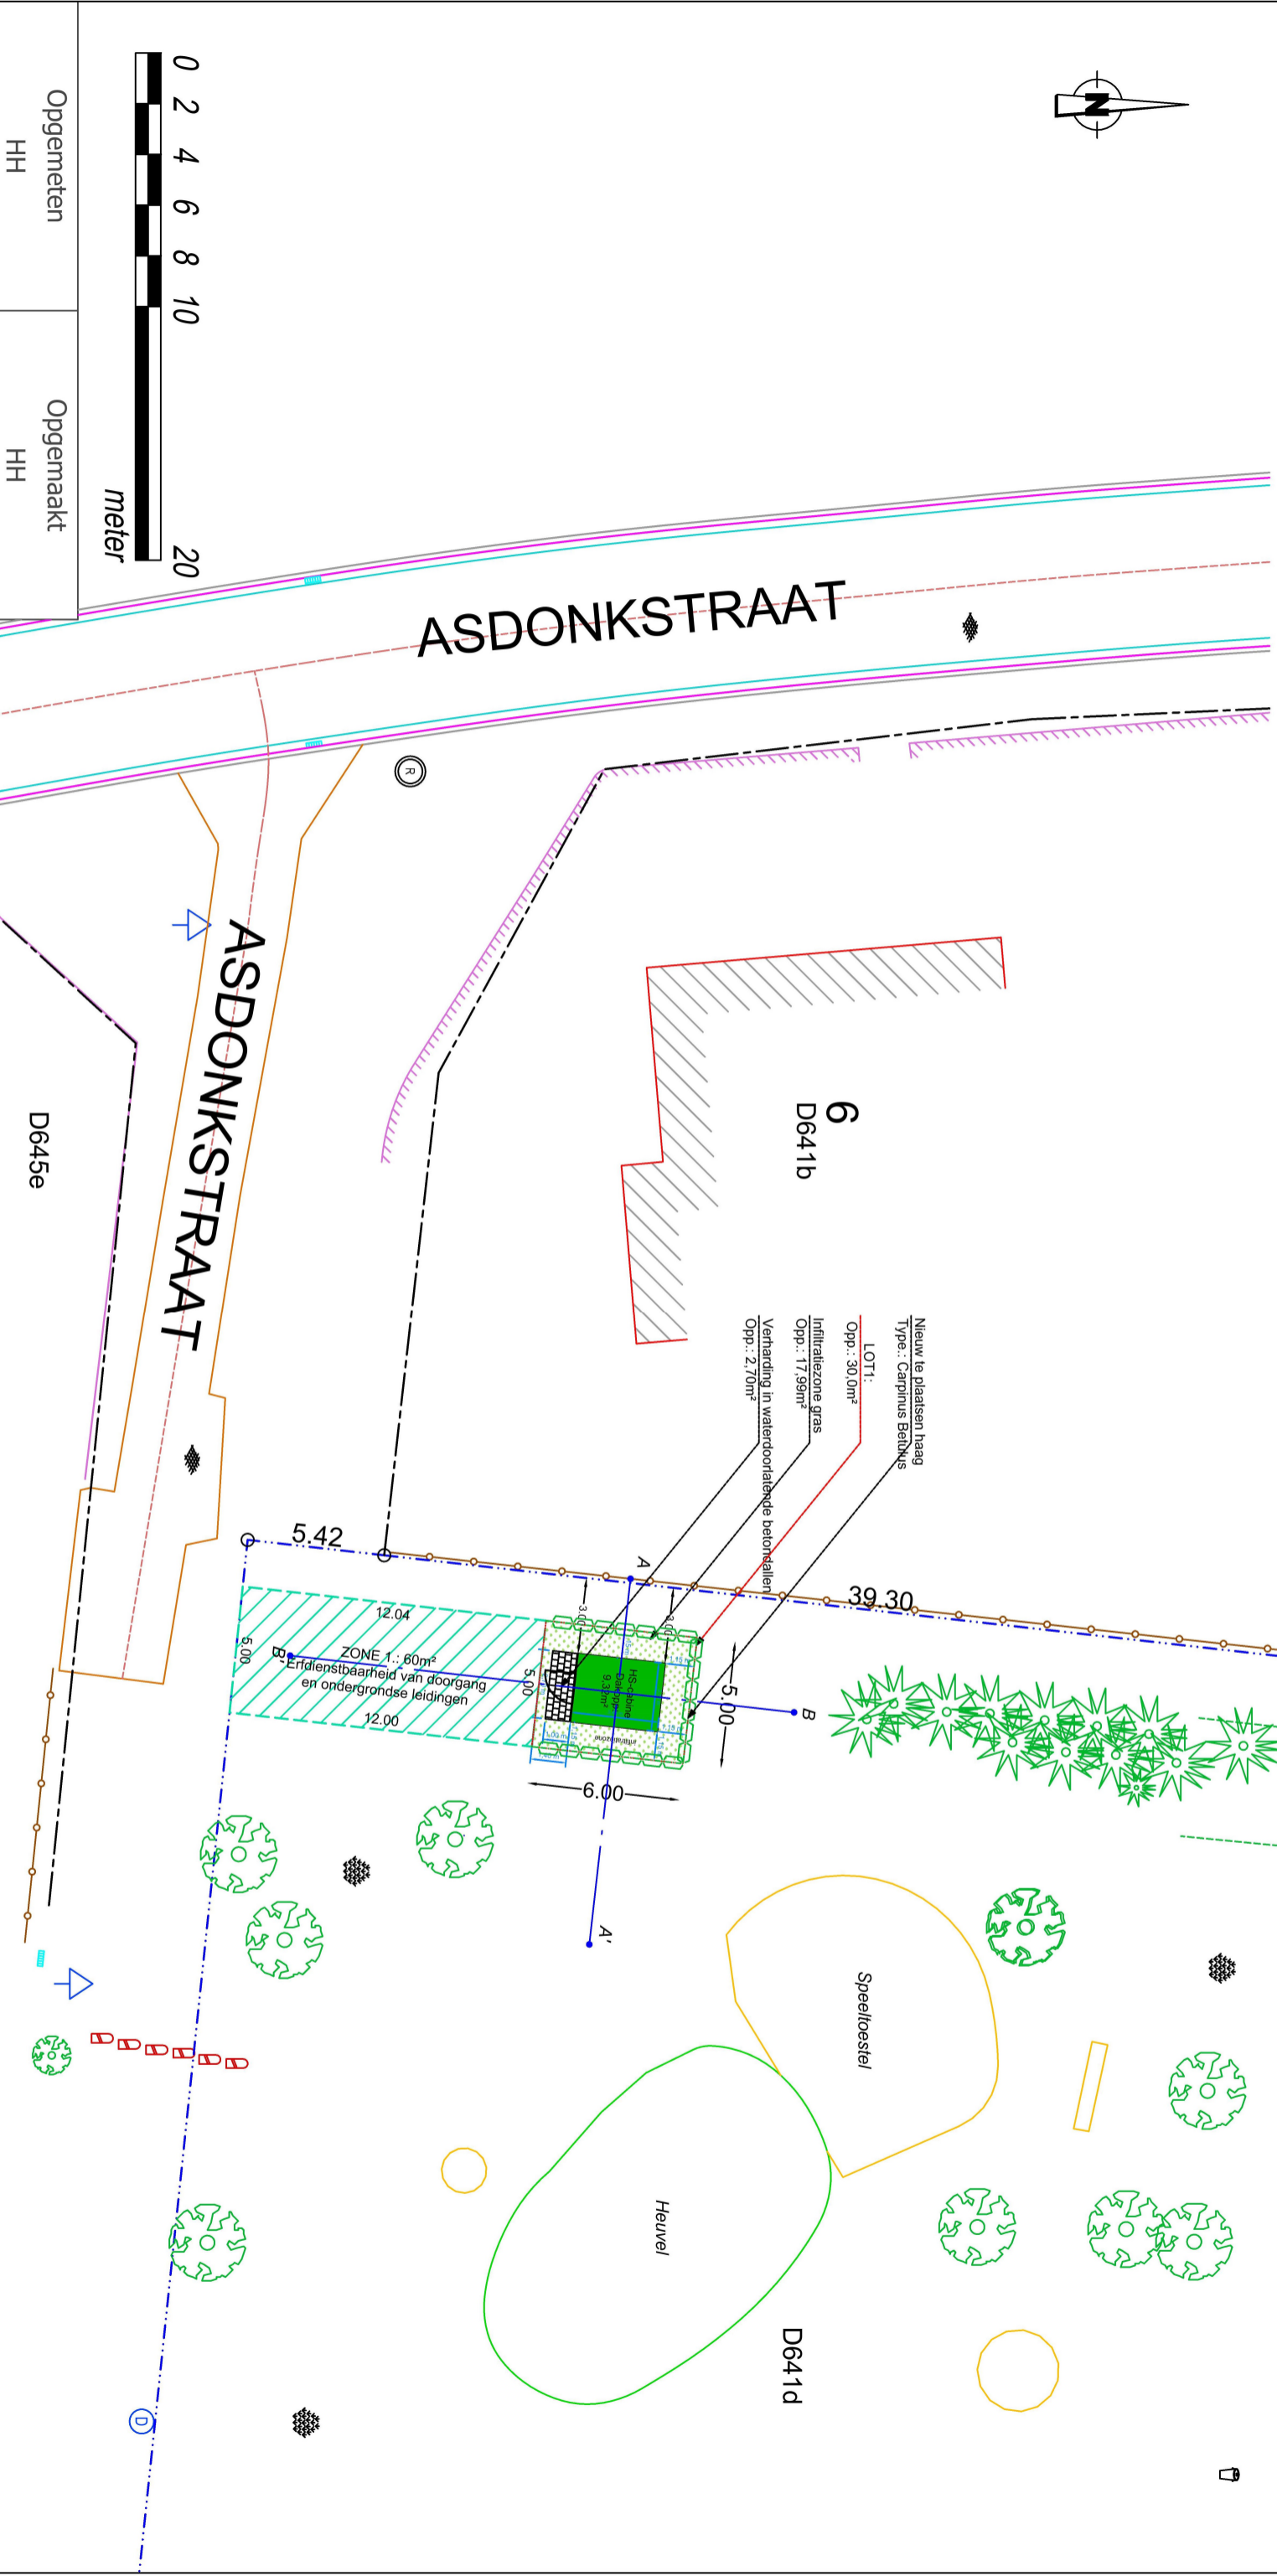


D641g

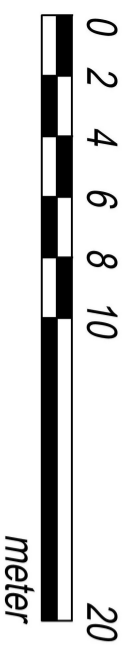

Dossiernummer 2024.04.186.FLN	Datum 02-05-2024	Schaal - Formaat 1:250 - A3	Ref. Fluvius 91004223	Dit plan werd opgemaakt in opdracht van Fluvius nv met een specifiek doel. Elke eindgebruiker van deze digitale versie van de opmeting dient zich ervan te vergewissen dat de nauwkeurigheid van elk object op dit plan bepaald wordt door zijn idealisatie, zijn relatieve en zijn absolute positie. Elk object heeft een standaardwijking afhankelijk van de gebruikte opmetings- en kartentechniek welke werd gekozen in functie van de specificaties van de opdracht. Elk ontwerper of inplanting met specifieke nauwkeurigheidseisen, gebaseerd en/of ingepast op deze digitale versie, dient voor uitvoering of verdere goedkeuring te worden nagetrokken en/of gecontroleerd op haalbaarheid voor het beoogde doel. Benaming en oppervlakten zijn informatief en niet bindend naar grensbevestiging, recht e.d. Dit plan is <u>geen</u> PV van opmeting
Opgemeten HH	Opgemaakt HH			