


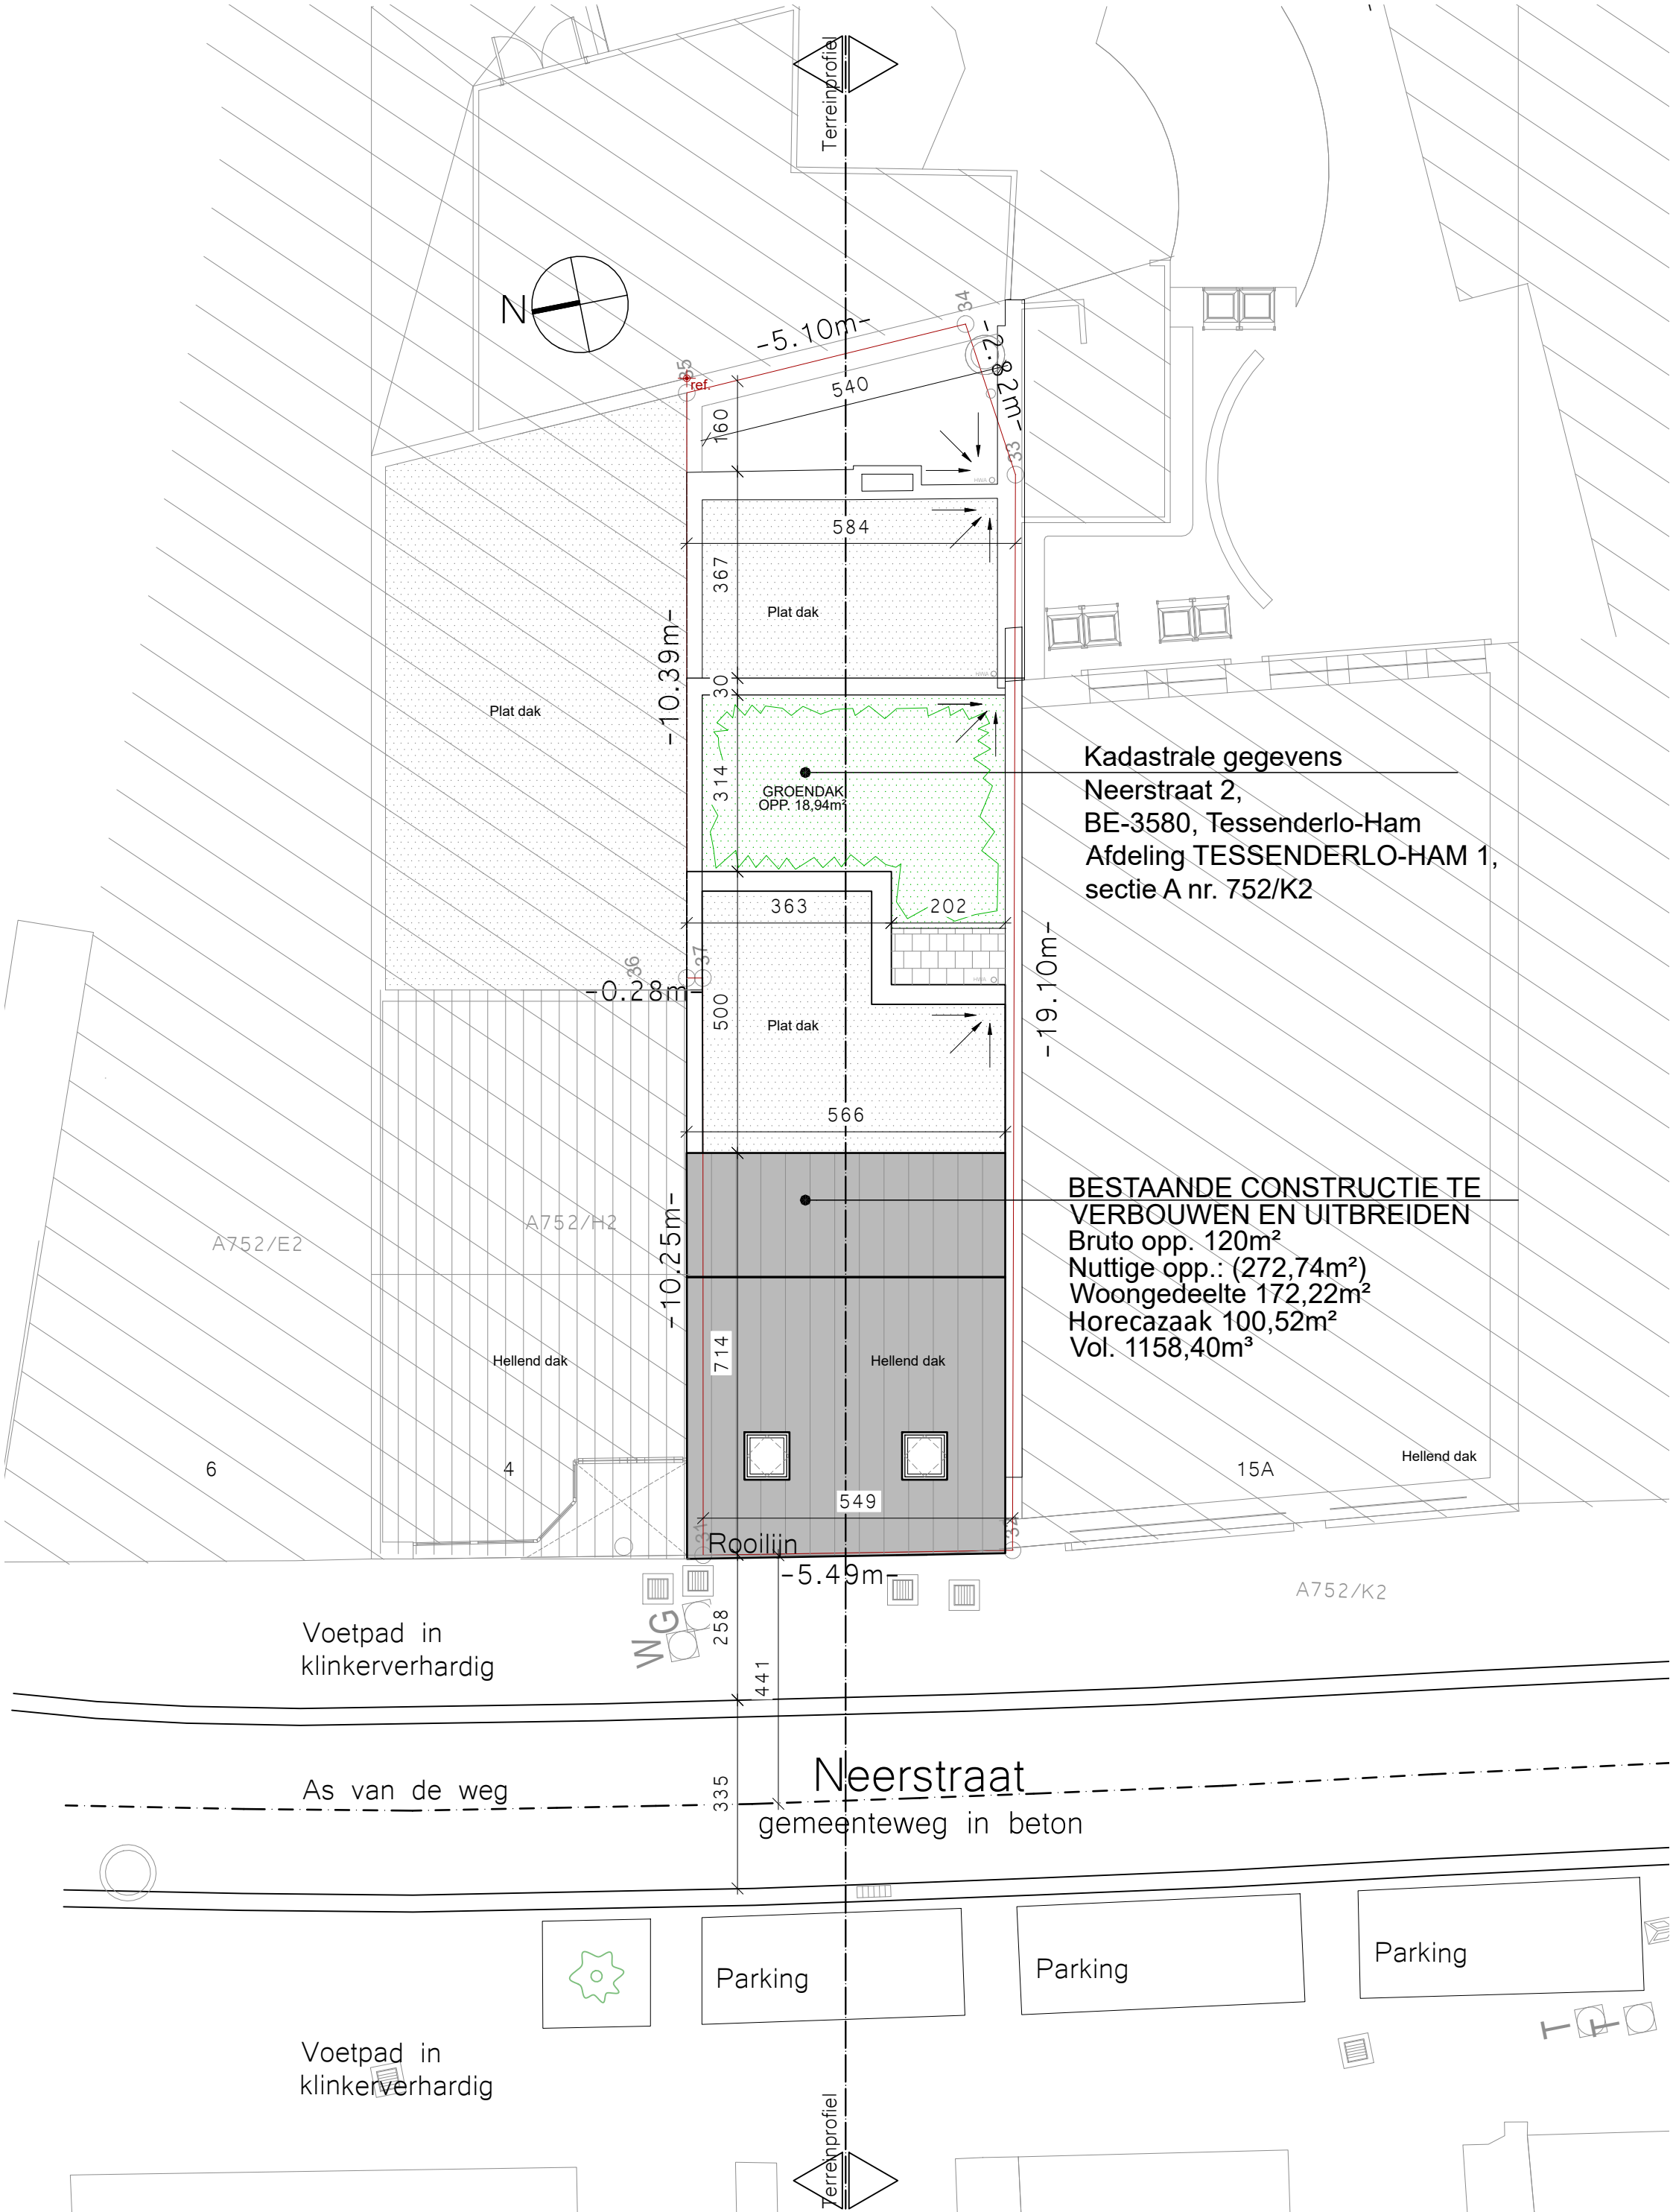

Kadastrale gegevens
Neerstraat 2,
BE-3580, Tessenderlo-Ham
Afdeling TESSENDERLO-HAM 1,
sectie A nr. 752/K2

BESTAANDE CONSTRUCTIE TE
VERBOUWEN EN UITBREIDEN
Bruto opp. 120m²
Nuttige opp.: (272,74m²)
Woongedeelte 172,22m²
Horecazaak 100,52m²
Vol. 1158,40m³

Neerstraat
gemeenteweg in beton

Inplantingsplan
Nieuwe toestand
Door beëdigd landmeter te controleren en uit te zetten

LUK PEETERS
Halveweg 23
3520 ZONHOVEN
TEL. 011/ 81.49.70
BTW. BE 0433.014.829
MAIL. info@architekt-peeters.be

Schaal: 1/100
Bladformaat A3
Afmetingen in cm
0m 1m 2m 3m 4m